ASSESSOR'S RECORD MAP

114-19

BEAR CANYON OVERLOOK
LOTS 001-015 & COMMON AREAS A & B

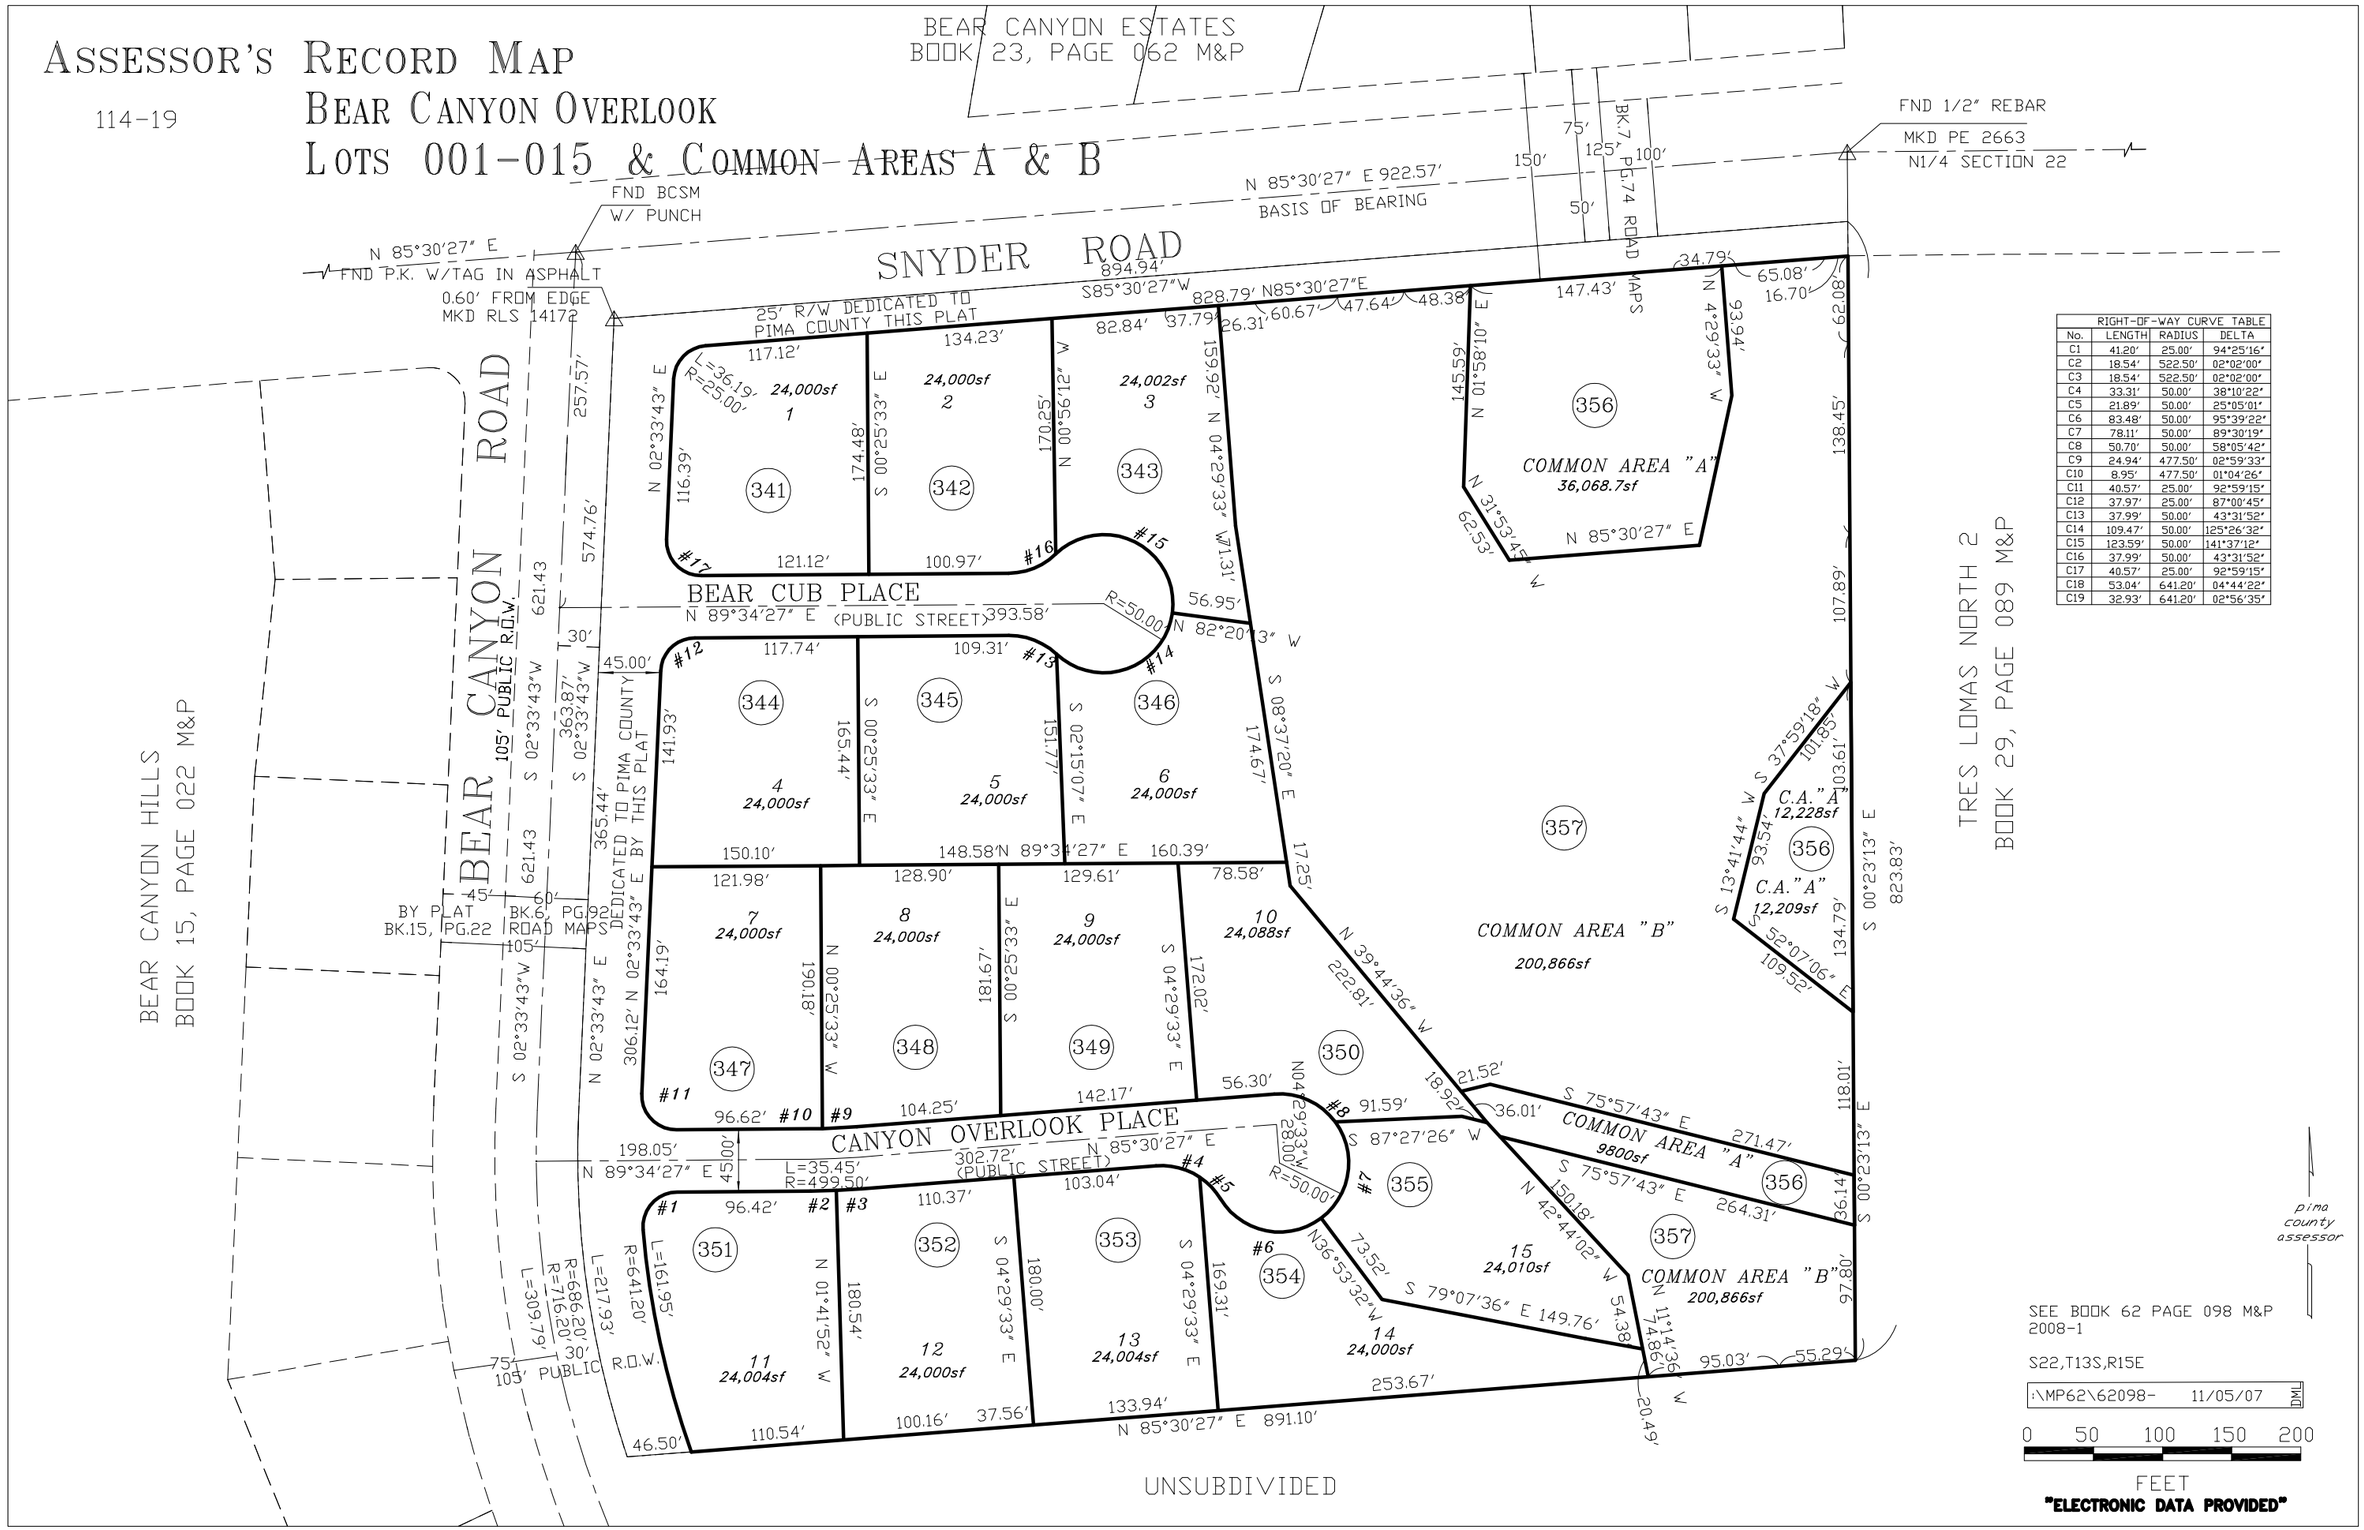

RIGHT-OF-WAY CURVE TABLE			
No.	LENGTH	RADIUS	DELTA
C1	41.20'	25.00'	94°25'16"
C2	18.54'	522.50'	02°02'00"
C3	18.54'	522.50'	02°02'00"
C4	33.31'	50.00'	38°10'22"
C5	21.89'	50.00'	25°05'01"
C6	83.48'	50.00'	95°39'22"
C7	78.11'	50.00'	89°30'19"
C8	50.70'	50.00'	58°05'42"
C9	24.94'	477.50'	02°59'33"
C10	8.95'	477.50'	01°04'26"
C11	40.57'	25.00'	92°59'15"
C12	37.97'	25.00'	87°00'45"
C13	37.99'	50.00'	43°31'52"
C14	109.47'	50.00'	125°26'32"
C15	123.59'	50.00'	141°37'12"
C16	37.99'	50.00'	43°31'52"
C17	40.57'	25.00'	92°59'15"
C18	53.04'	641.20'	04°44'22"
C19	32.93'	641.20'	02°56'35"