ASSESSOR'S RECORD MAP

(RESUB 38/087 M&P)

141-05

SOUTHPOINTE II
LOTS 001-005 & COMMON AREA B

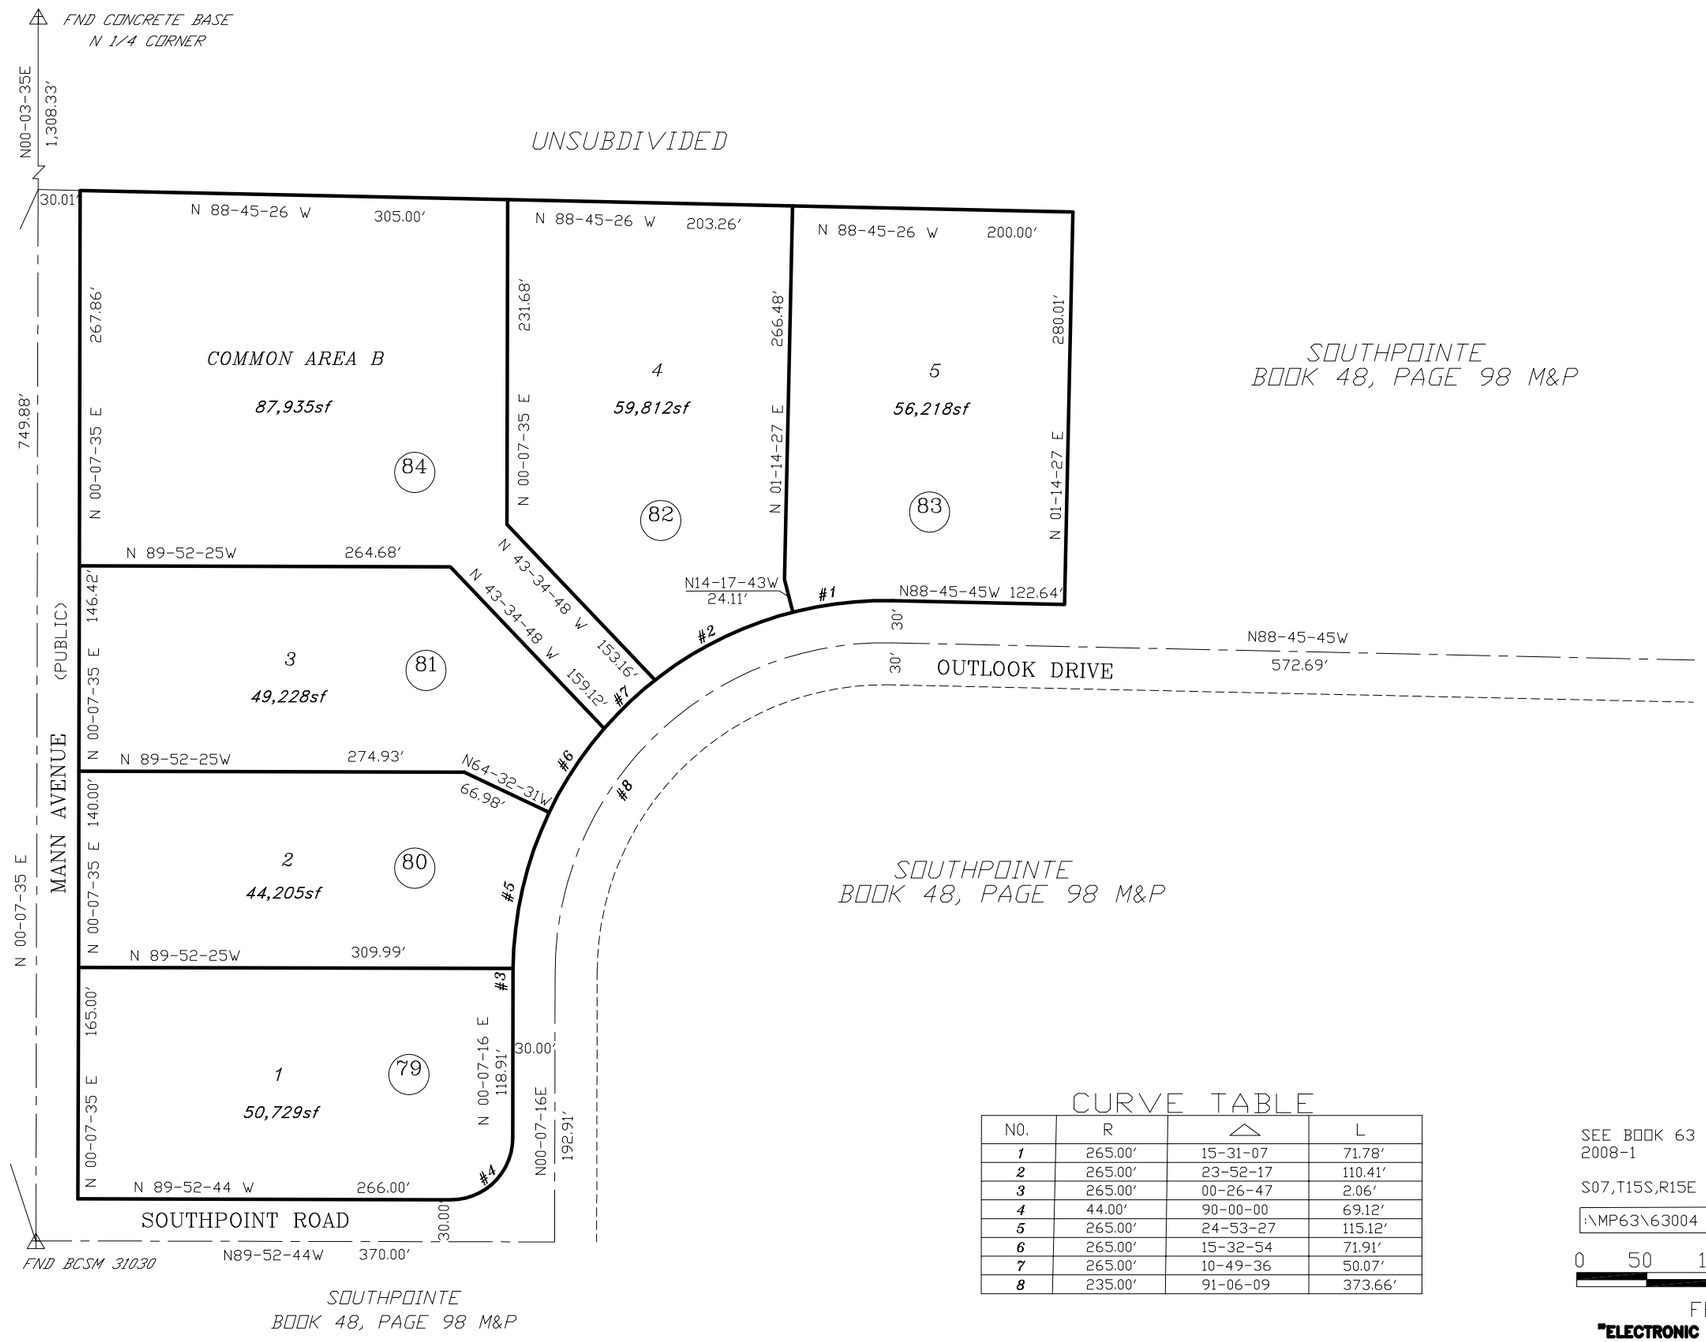

CURVE TABLE

NO.	R	△	L
1	265.00'	15-31-07	71.78'
2	265.00'	23-52-17	110.41'
3	265.00'	00-26-47	2.06'
4	44.00'	90-00-00	69.12'
5	265.00'	24-53-27	115.12'
6	265.00'	15-32-54	71.91'
7	265.00'	10-49-36	50.07'
8	235.00'	91-06-09	373.66'

pima county assessor

SEE BOOK 63 PAGE 004 M&P
2008-1

S07,T15S,R15E

:\MP63\63004 12/17/07 DATE

0 50 100 150 200

FEET

"ELECTRONIC DATA PROVIDED"

CCS