ASSESSOR'S RECORD MAP

(RESUB 03/104 M&P)

125-04

FIRST STREET CONDOMINIUMS LOT 1
UNITS 001-002 & COMMON ELEMENTS A-C

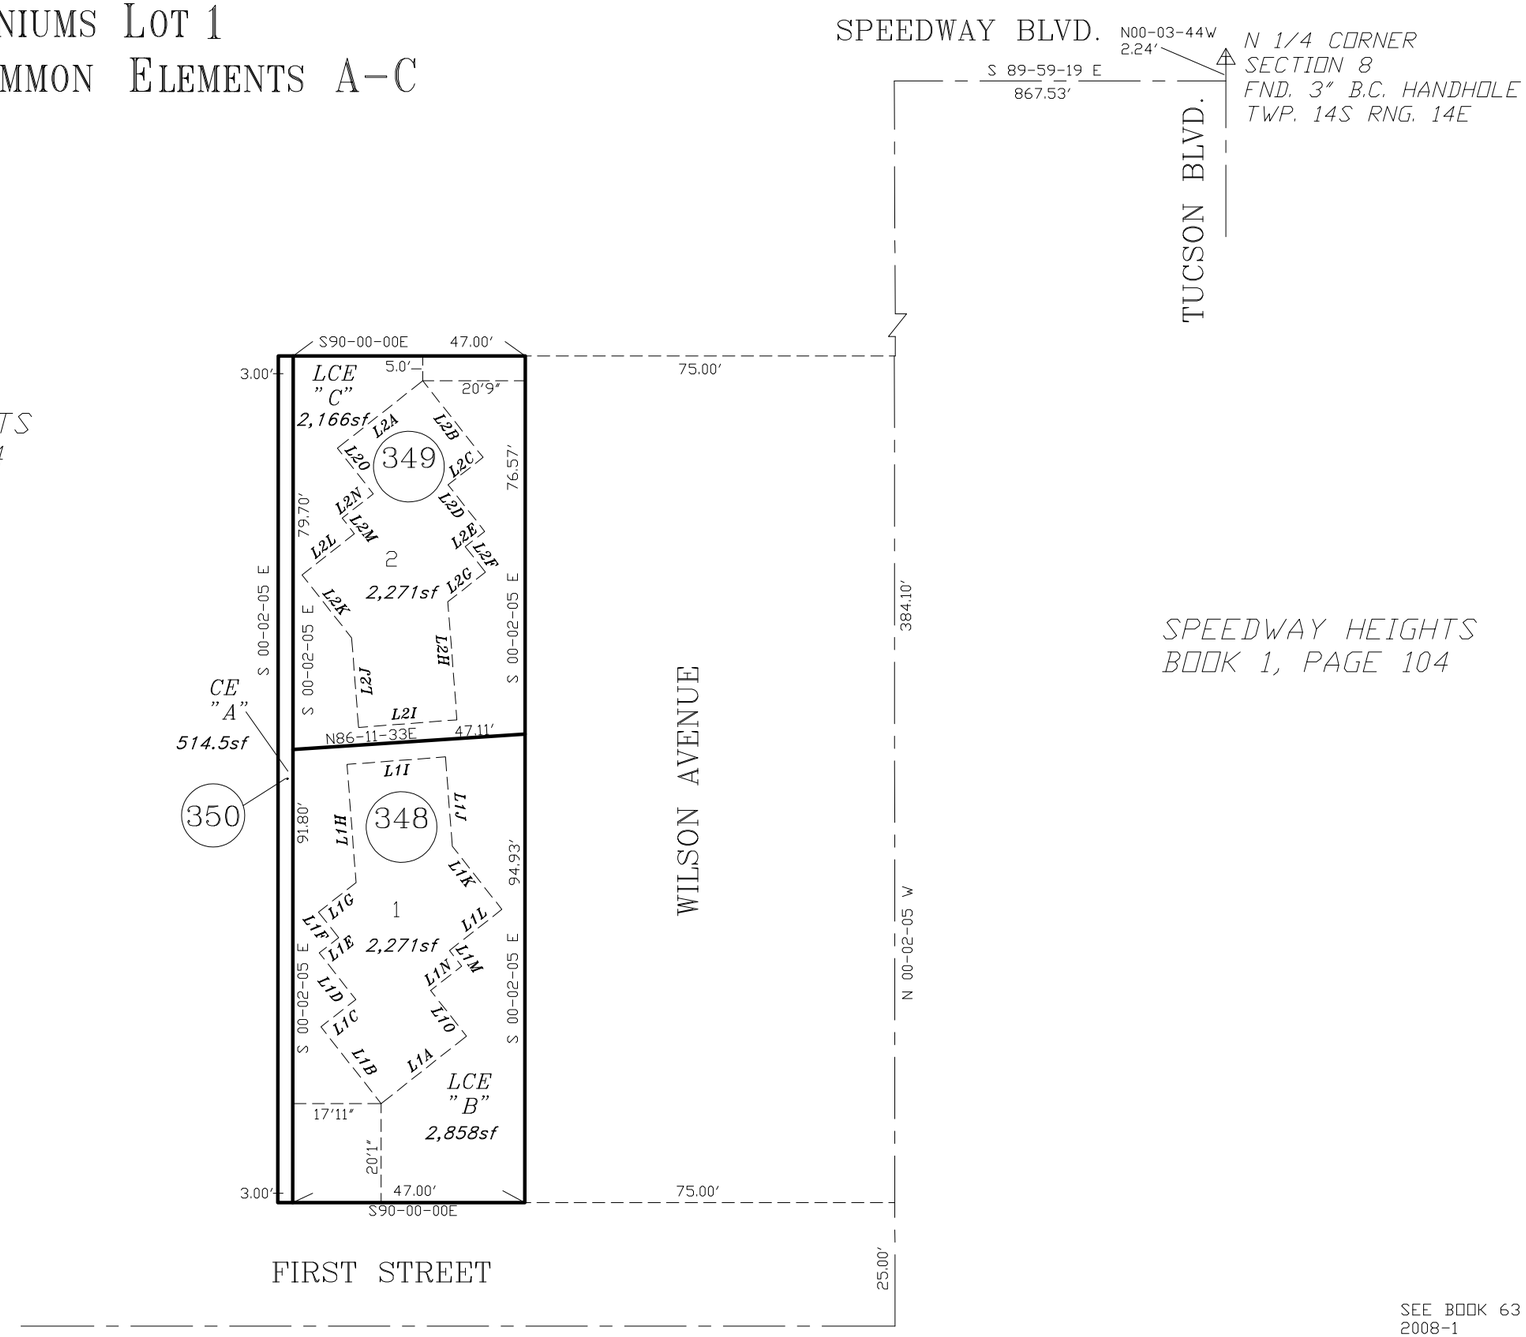

LINE TABLE

LINE #	BEARING	DISTANCE
1A	S 51-49-09 W	22.00'
1B	N 38-10-57 W	19.75'
1C	N 51-49-03 W	9.00'
1D	N 38-10-57 W	12.00'
1E	N 51-49-03 E	5.00'
1F	N 38-10-57 W	6.58'
1G	N 51-49-03 E	9.67'
1H	N 04-23-44 W	24.00'
1I	N 85-36-16 E	20.00'
1J	S 04-23-44 E	18.17'
1K	S 38-10-46 E	16.25'
1L	S 51-49-03 W	13.50'
1M	S 38-09-52 E	4.00'
1N	S 51-49-03 W	8.00'
1O	S 38-10-57 E	11.75'
2A	N 51-49-09 E	22.00'
2B	S 38-11-18 E	19.75'
2C	S 51-49-03 W	9.00'
2D	S 38-10-57 E	12.00'
2E	S 51-49-03 W	5.00'
2F	S 38-10-57 E	6.58'
2G	S 51-49-03 W	9.67'
2H	S 04-23-44 E	24.00'
2I	S 85-36-16 W	20.00'
2J	N 04-23-44 W	18.17'
2K	N 38-10-46 W	16.25'
2L	N 51-49-03 E	13.50'
2M	N 38-09-52 W	4.00'
2N	N 51-49-03 E	8.00'
2O	N 38-10-57 W	11.75'

pima county assessor

SEE BOOK 63 PAGE 006 M&P
2008-1

S08,T14S,R14E

:\MP63\63006 12/17/07 DMF

0 15 30 45 60

FEET

"ELECTRONIC DATA PROVIDED"