ASSESSOR'S RECORD MAP

225-43

MAGEE CORPORATE CENTER

LOTS 001-038, LIMITED COMMON ELEMENTS 001-037 & COMMON ELEMENT A

LAYOUT

BUILDING TIE LINE TABLE

PT. TO PT.	DIRECTION	DISTANCE	PT. TO PT.	DIRECTION	DISTANCE
A-1	S59^00'16"E	58.33'	B-11	S31^13'32"W	63.99'
A-3	S80^19'16"E	179.22'	B-13	S26^15'24"W	204.98'
A-5	S85^20'30"E	372.77'	C-12	N21^27'31"E	246.34'
A-7	S86^37'31"E	516.10'	C-14	N18^02'06"E	105.33'
A-9	S87^31'47"E	708.19'	C-15	N68^53'30"W	216.38'
A-20	S09^19'48"E	246.68'	C-17	N80^30'23"W	476.77'
A-22	S23^11'01"E	127.00'	D-16	N77^25'22"E	357.54'
B-2	S89^55'16"W	810.49'	D-18	N73^04'13"E	269.81'
B-4	S87^31'42"W	683.92	D-19	N41^06'07"E	60.85'
B-6	S86^25'07"W	474.67'	D-21	N16^09'52"E	179.62'
B-8	S84^50'56"W	331.42'			
B-10	S77^45'14"W	140.96'			

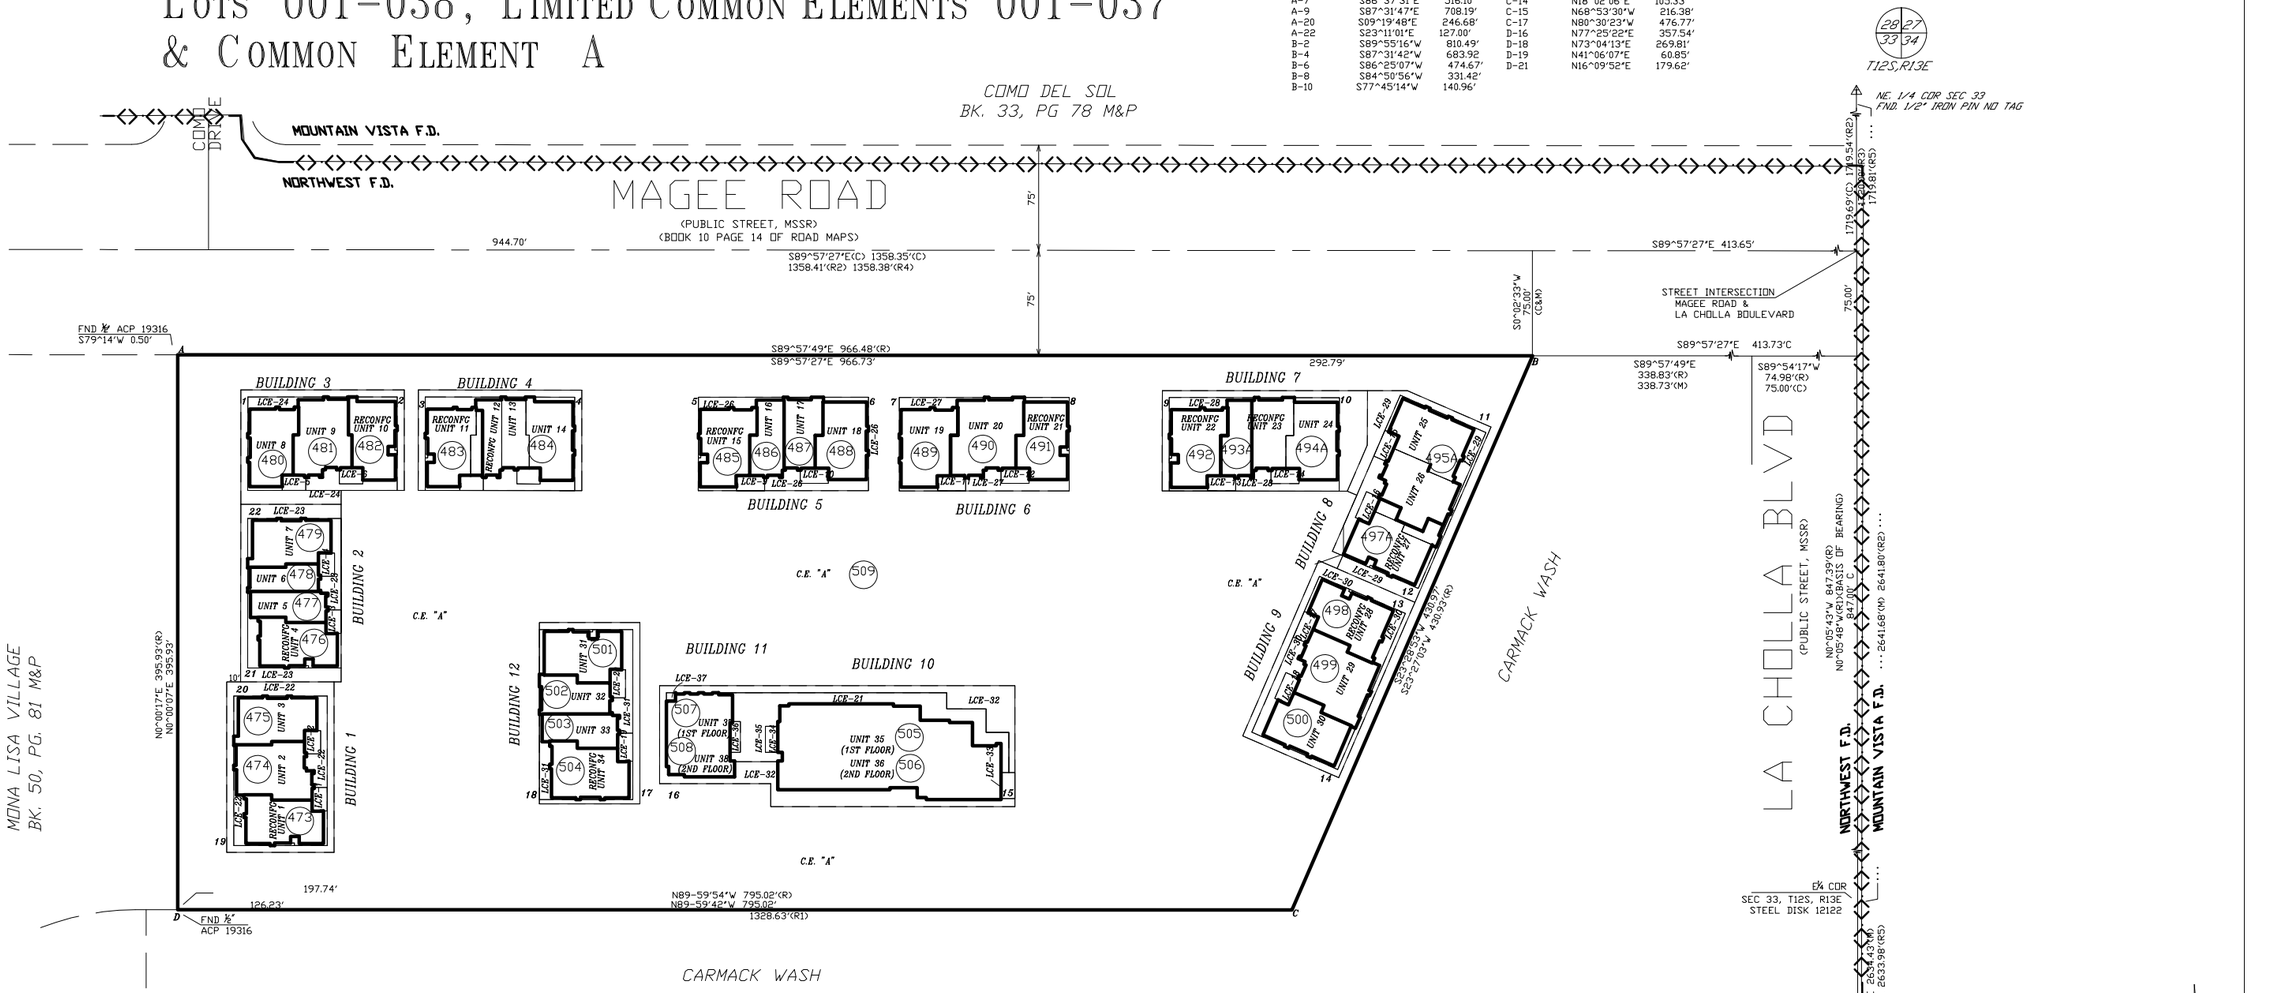

pima county assessor

SEE DOCKET 13524, PAGE 3445.
SEE DOCKET 13185, PAGE 326.
SEE BOOK 63 PAGE 007 M&P
2017-1

S33,T12S,R13E

:\MP63\63007- 06/23/16 KAK SCW DML

0 50 100 150 200

FEET

"ELECTRONIC DATA PROVIDED"