ASSESSOR'S RECORD MAP

305-72

MCCLOSKEY PROPERTY

LOTS 001-029 & COMMON AREA A

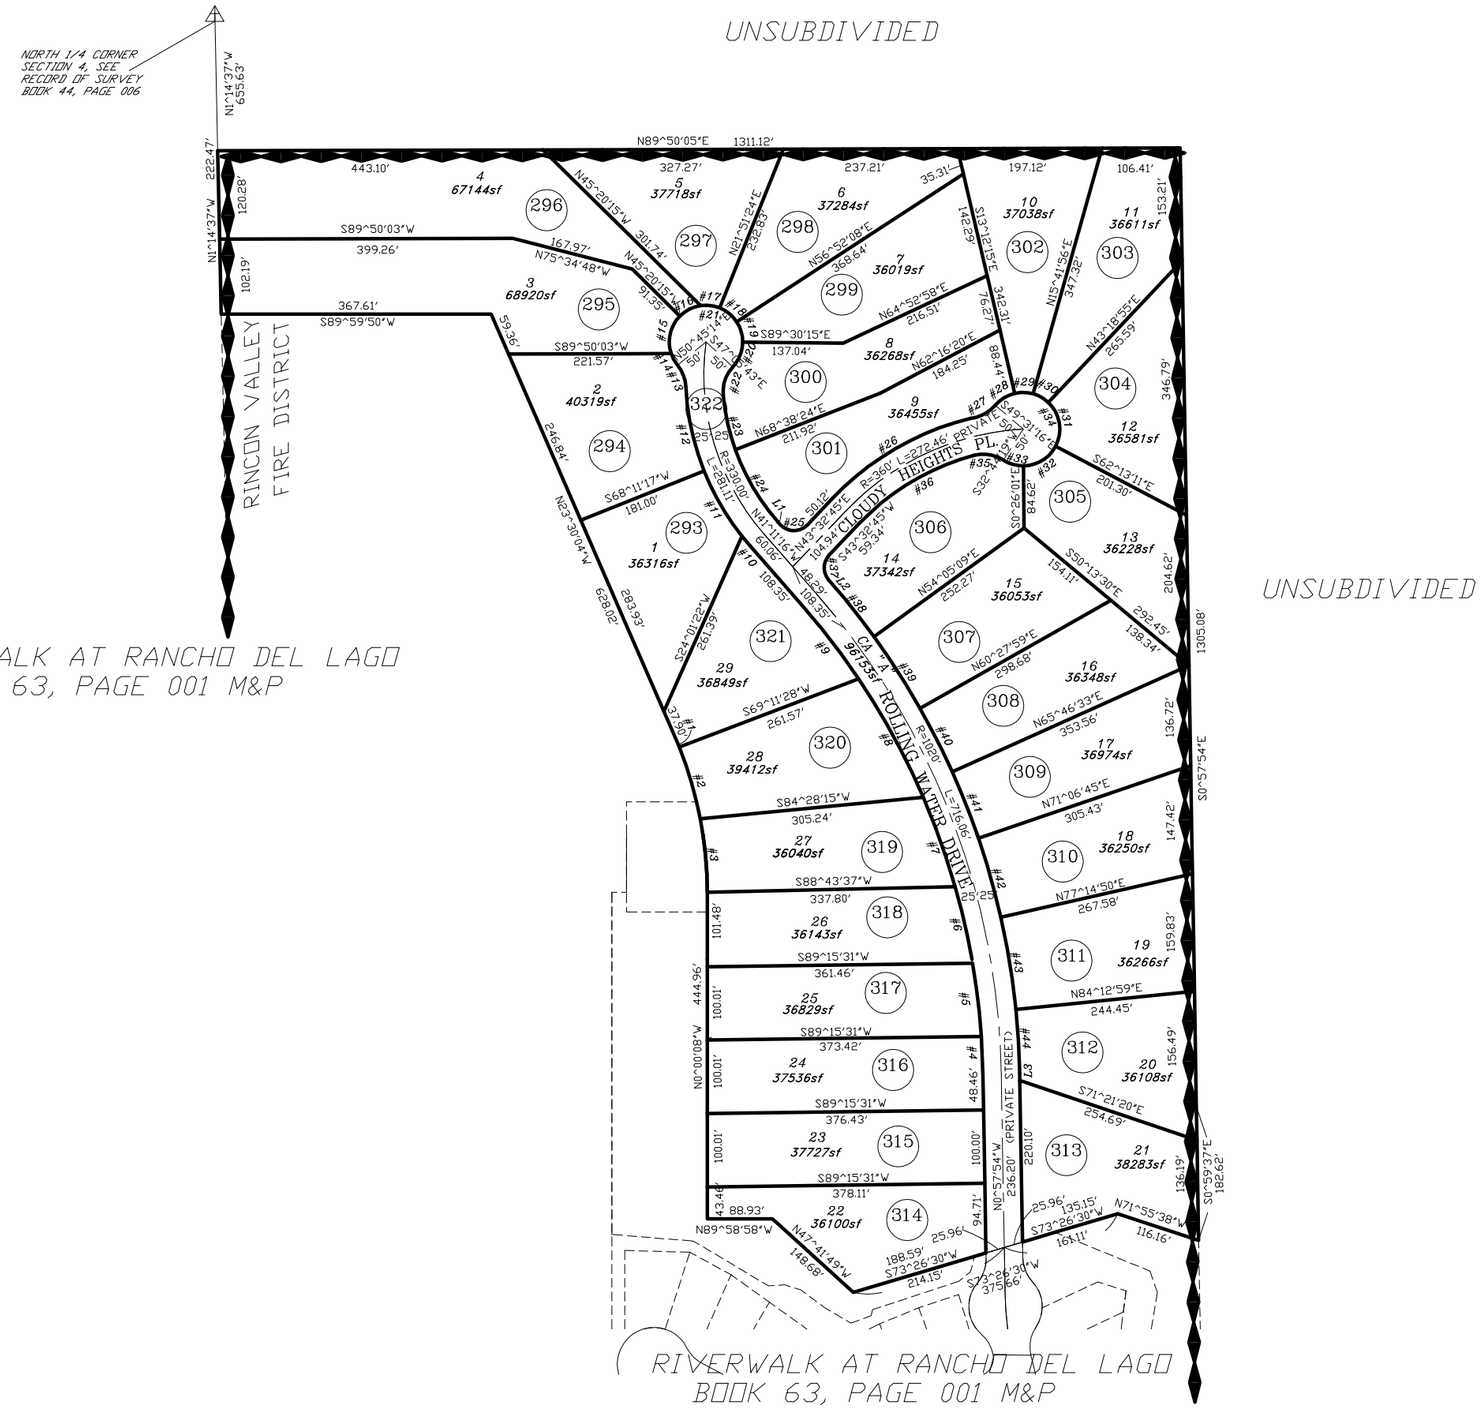

No.	DIRECTION	DISTANCE
L1	S 41°11'16" E	5.24
L2	S 41°11'16" E	2.69
L3	S 0°57'54" E	9.12

No.	DELTA	ARC	RADIUS
C1	1°37'15"	14.99	530.00
C2	11°01'26"	101.97	530.00
C3	10°51'19"	100.41	530.00
C4	2°58'11"	51.57	995.00
C5	5°47'37"	100.61	995.00
C6	6°09'45"	107.02	995.00
C7	7°26'46"	129.31	995.00
C8	10°35'27"	183.92	995.00
C9	7°15'37"	126.08	995.00
C10	2°43'51"	16.92	355.00
C11	16°38'42"	103.13	355.00
C12	19°03'03"	118.04	355.00
C13	36°29'06"	31.84	50.00
C14	20°41'32"	18.06	50.00
C15	63°12'59"	55.17	50.00
C16	36°52'12"	32.18	50.00
C17	30°19'26"	26.46	50.00
C18	35°00'44"	30.55	50.00
C19	33°37'38"	29.35	50.00
C20	42°24'31"	37.01	50.00
C21	262°09'02"	228.77	50.00
C22	48°22'40"	42.22	50.00
C23	14°17'16"	76.06	305.00
C24	21°25'37"	114.06	305.00
C25	95°15'59"	41.57	25.00
C26	33°46'32"	226.95	385.00
C27	36°50'33"	32.15	50.00
C28	36°19'01"	31.69	50.00
C29	28°54'10"	25.22	50.00
C30	27°36'59"	24.10	50.00
C31	74°27'54"	64.98	50.00
C32	61°47'10"	53.92	50.00
C33	33°10'20"	28.95	50.00
C34	262°15'35"	228.86	50.00
C35	47°40'55"	41.61	50.00
C36	31°30'39"	184.24	335.00
C37	84°44'01"	36.97	25.00
C38	5°16'24"	96.18	1045.00
C39	6°22'51"	116.38	1045.00
C40	5°18'34"	96.84	1045.00
C41	5°20'13"	97.34	1045.00
C42	6°08'05"	111.89	1045.00
C43	6°58'09"	127.11	1045.00
C44	4°49'08"	87.89	1045.00

pima county assessor

SEE BOOK 63 PAGE 014 M&P
2008-1

S04,T16S,R16E

:\MP63\63014- 04/07/08 DML

0 100 200 300 400

FEET

"ELECTRONIC DATA PROVIDED"