ASSESSOR'S RECORD MAP

304-83

QUAIL CREEK II UNIT 22

LOTS 001-129 & COMMON AREAS A,B,D

(RESUB 51/058 M&P)

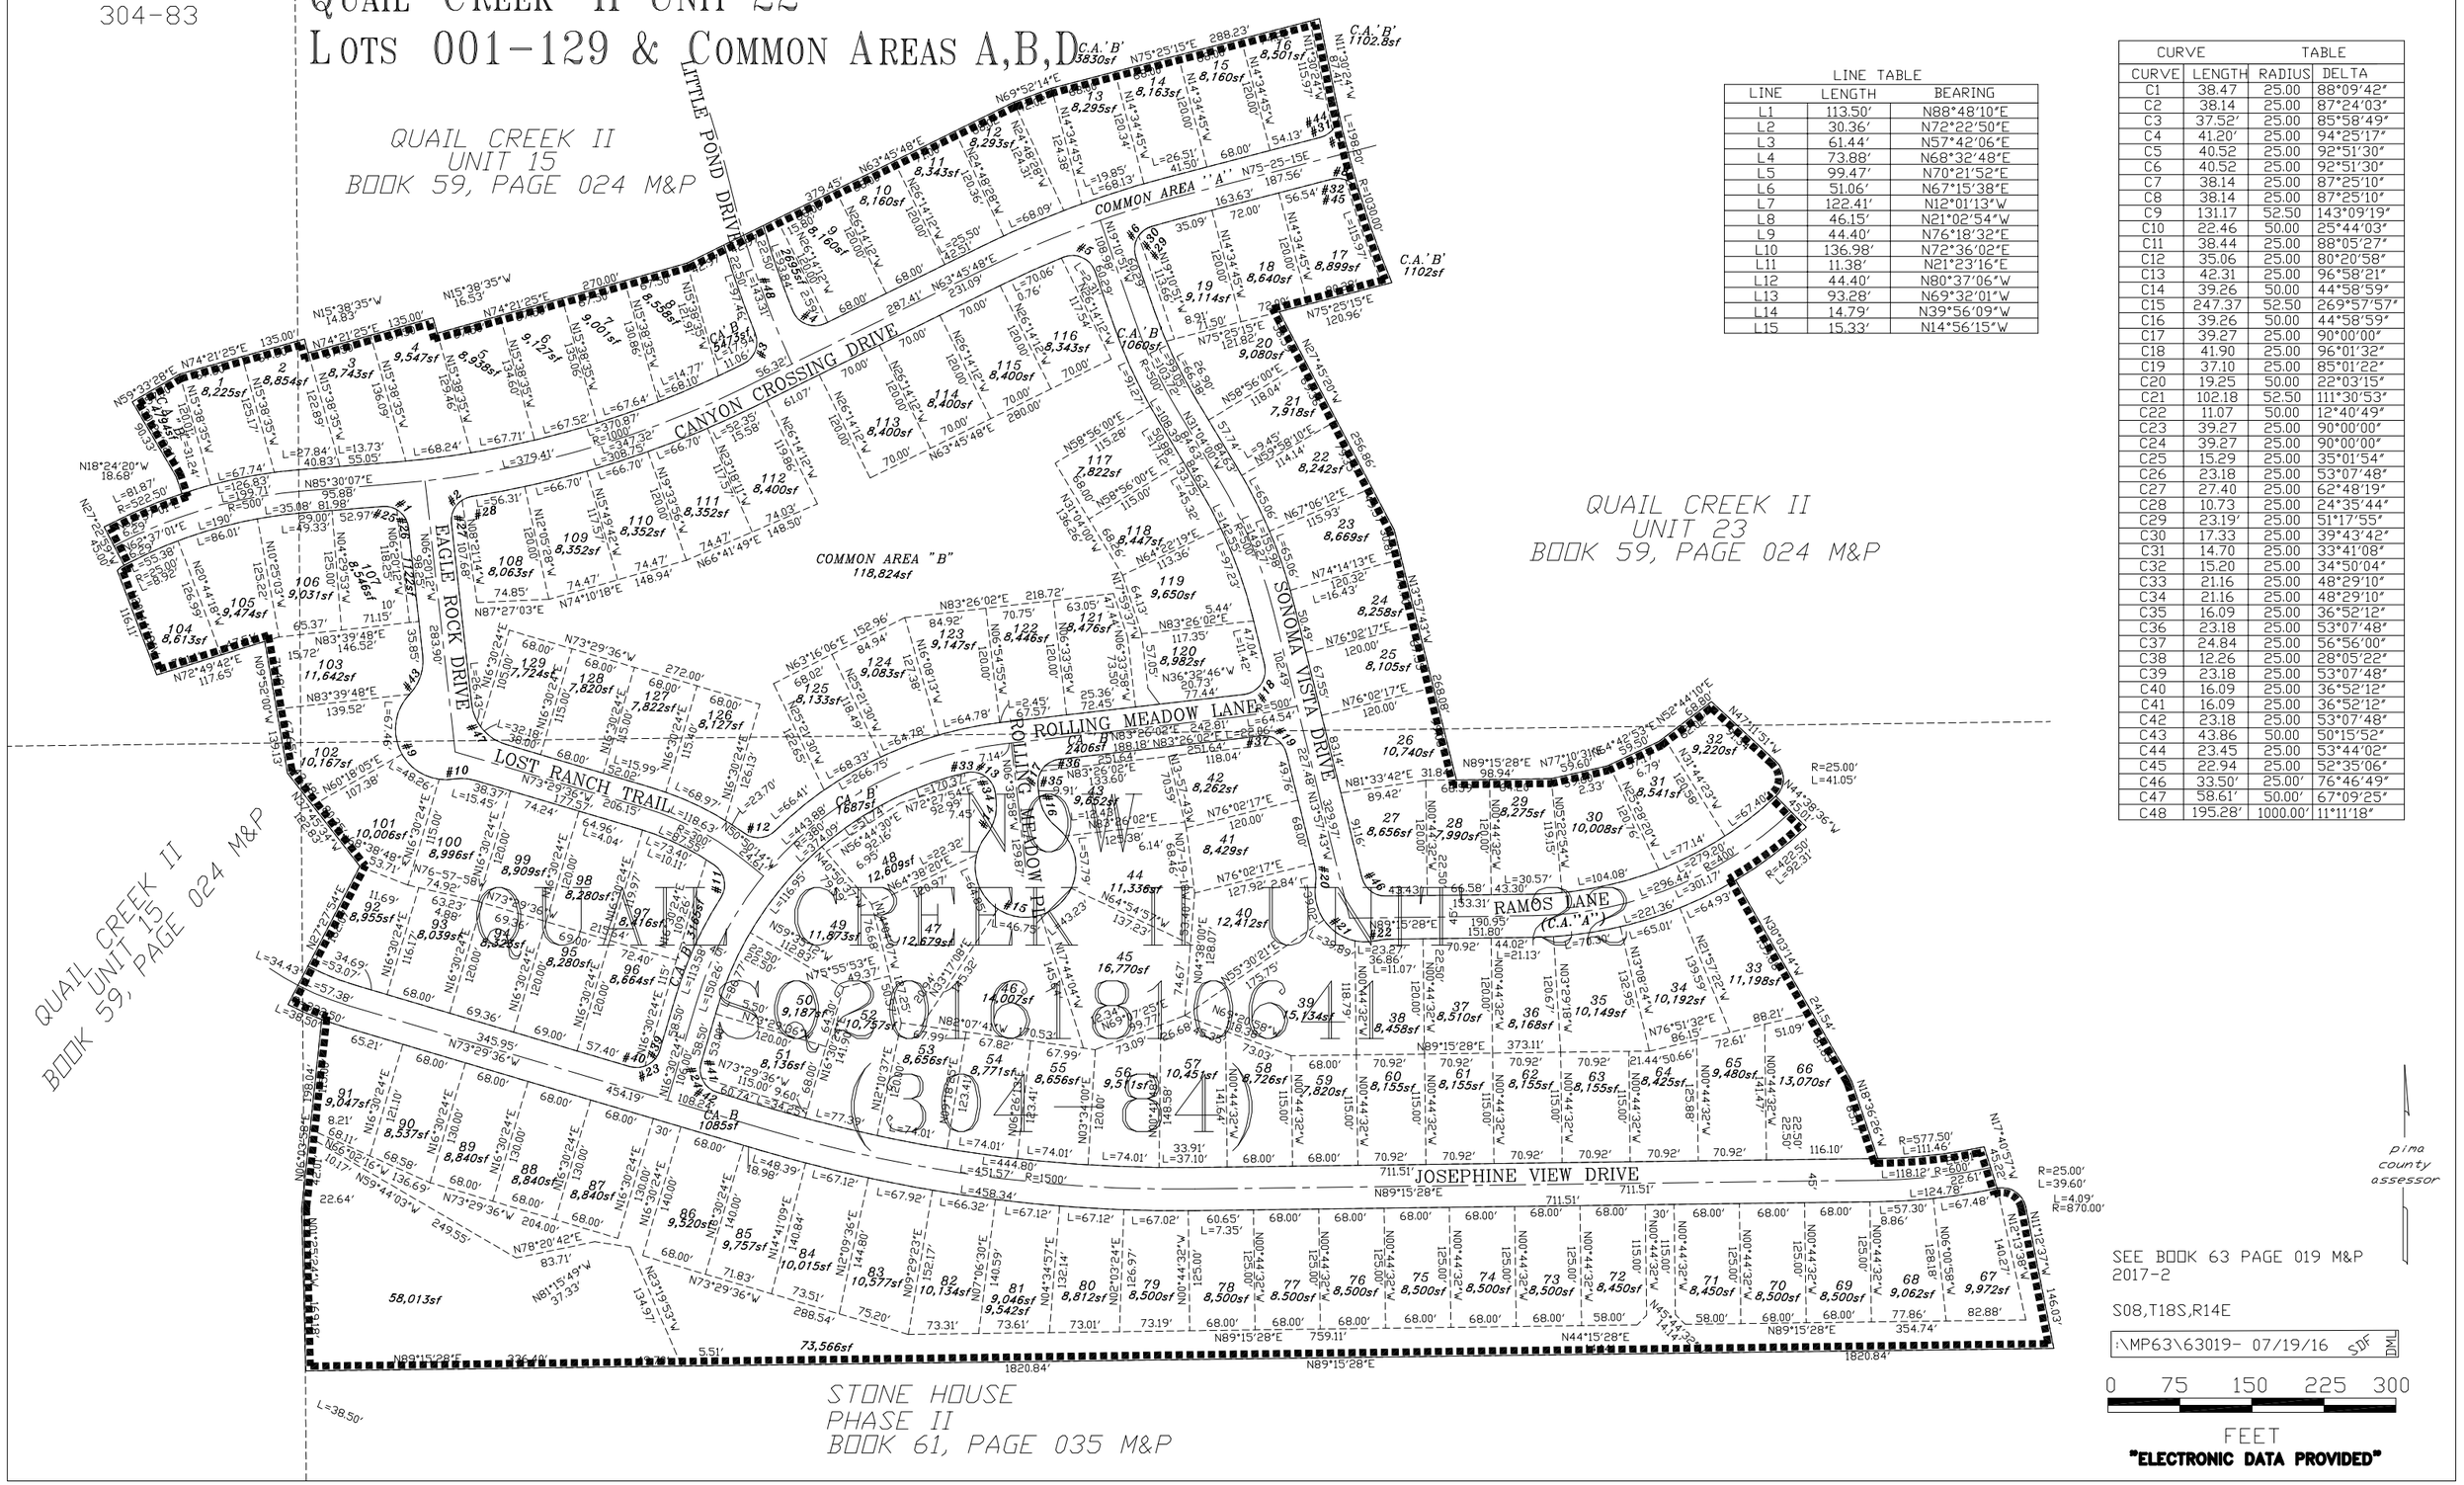

LINE TABLE

LINE	LENGTH	BEARING
L1	113.50'	N88°48'10"E
L2	30.36'	N72°22'50"E
L3	61.44'	N57°42'06"E
L4	73.88'	N68°32'48"E
L5	99.47'	N70°21'52"E
L6	51.06'	N67°15'38"E
L7	122.41'	N12°01'13"W
L8	46.15'	N21°02'54"W
L9	44.40'	N76°18'32"E
L10	136.98'	N72°36'02"E
L11	11.38'	N21°23'16"E
L12	44.40'	N80°37'06"W
L13	93.28'	N69°32'01"W
L14	14.79'	N39°56'09"W
L15	15.33'	N14°56'15"W

CURVE TABLE

CURVE	LENGTH	RADIUS	DELTA
C1	38.47	25.00	88°09'42"
C2	38.14	25.00	87°24'03"
C3	37.52'	25.00	85°58'49"
C4	41.20'	25.00	94°25'17"
C5	40.52	25.00	92°51'30"
C6	40.52	25.00	92°51'30"
C7	38.14	25.00	87°25'10"
C8	38.14	25.00	87°25'10"
C9	131.17	52.50	143°09'19"
C10	22.46	50.00	25°44'03"
C11	38.44	25.00	88°05'27"
C12	35.06	25.00	80°20'58"
C13	42.31	25.00	96°58'21"
C14	39.26	50.00	44°58'59"
C15	247.37	52.50	269°57'57"
C16	39.26	50.00	44°58'59"
C17	39.27	25.00	90°00'00"
C18	41.90	25.00	96°01'32"
C19	37.10	25.00	85°01'22"
C20	19.25	50.00	22°03'15"
C21	102.18	52.50	111°30'53"
C22	11.07	50.00	12°40'49"
C23	39.27	25.00	90°00'00"
C24	39.27	25.00	90°00'00"
C25	15.29	25.00	35°01'54"
C26	23.18	25.00	53°07'48"
C27	27.40	25.00	62°48'19"
C28	10.73	25.00	24°35'44"
C29	23.19'	25.00	51°17'55"
C30	17.33	25.00	39°43'42"
C31	14.70	25.00	33°41'08"
C32	15.20	25.00	34°50'04"
C33	21.16	25.00	48°29'10"
C34	21.16	25.00	48°29'10"
C35	16.09	25.00	36°52'12"
C36	23.18	25.00	53°07'48"
C37	24.84	25.00	56°56'00"
C38	12.26	25.00	28°05'22"
C39	23.18	25.00	53°07'48"
C40	16.09	25.00	36°52'12"
C41	16.09	25.00	36°52'12"
C42	23.18	25.00	53°07'48"
C43	43.86	50.00	50°15'52"
C44	23.45	25.00	53°44'02"
C45	22.94	25.00	52°35'06"
C46	33.50'	25.00'	76°46'49"
C47	58.61'	50.00'	67°09'25"
C48	195.28'	1000.00'	11°11'18"