ASSESSOR'S RECORD MAP — LAYOUT — (RESUB OF 55/71 M&P)

141-22

INTERSTATE COMMERCE PARK
LOTS 1-12

LINE	BEARING	DISTANCE
L1	N 85°08'47" W	92.40'
L2	N 54°07'15" W	49.94'
L3	N 54°11'20" W	100.96'
L4	N 54°11'29" W	149.19'
L5	N 35°45'11" E	173.89'
L6	S 89°11'53" W	244.13'
L7	S 57°02'18" E	272.86'
L8	N 89°31'10" E	19.85'
L9	S 28°57'33" W	58.10'
L10	S 89°31'10" W	85.00'
L11	S 89°31'10" W	85.00'
L12	N 89°31'10" E	161.84'
L13	N 89°31'10" E	142.91'
L14	N 89°31'10" E	20.08'
L15	S 00°00'00" E	19.38'
L16	N 89°31'33" W	186.44
L17	N 88°33'53" E	300.04'
L18	S 28°57'33" W	58.10'
L19	S 28°57'33" W	58.10'
L20	NOT USED	
L21	N 51°45'56" W	78.10'
L22	S 89°31'10" W	370.73'
L23	S 47°15'47" E	104.72'
L24	S 00°30'33" E	84.62'
L25	NOT USED	
L26	N 13°59'25" E	117.05'
L27	N 90°00'00" E	148.08'
L28	N 89°28'08" E	272.76'
L29	S 00°26'28" E	21.38'
L30	S 89°28'08" W	323.13'
L31	S 00°30'19" E	74.05'
L32	S 89°28'08" W	669.54'
L33	N 00°00'00" E	145.34'
L34	N 89°31'10" E	280.23'
L35	N 00°28'50" W	50.54'
L36	N 00°00'00" E	147.15'
L37	N 00°00'00" E	59.11'
L38	N 13°59'25" E	29.75'
L39	N 90°00'00" E	352.25'
L40	S 89°31'10" W	34.88'
L41	N 33°54'03" E	170.95'
L42	N 89°25'06" E	30.00'
L43	S 89°24'25" W	180.00'
L44	S 89°31'33" E	113.60'
L45	N 89°31'10" E	27.50'

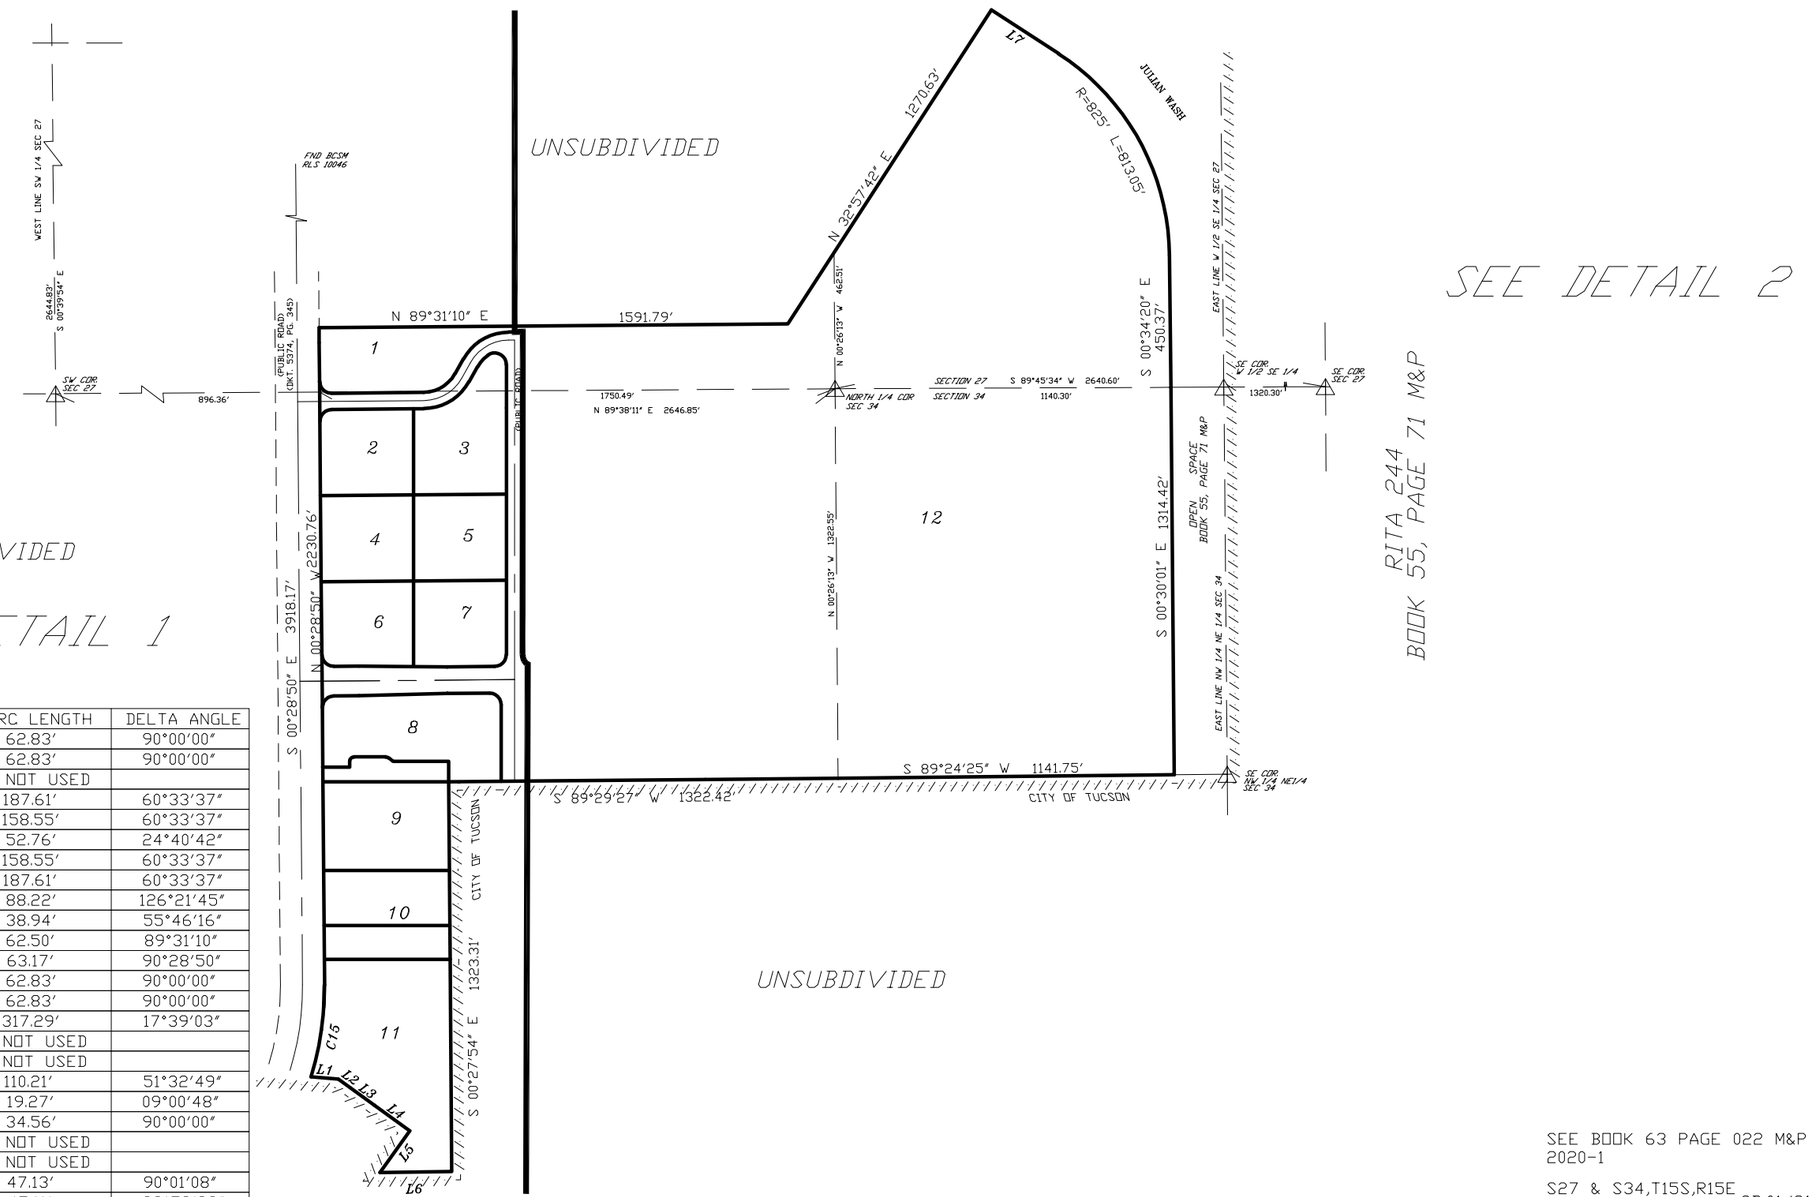

CURVE	RADIUS	ARC LENGTH	DELTA ANGLE
C1	40.00'	62.83'	90°00'00"
C2	40.00'	62.83'	90°00'00"
C3		NOT USED	
C4	177.50'	187.61'	60°33'37"
C5	150.00'	158.55'	60°33'37"
C6	122.50'	52.76'	24°40'42"
C7	150.00'	158.55'	60°33'37"
C8	177.50'	187.61'	60°33'37"
C9	40.00'	88.22'	126°21'45"
C10	40.00'	38.94'	55°46'16"
C11	40.00'	62.50'	89°31'10"
C12	40.00'	63.17'	90°28'50"
C13	40.00'	62.83'	90°00'00"
C14	40.00'	62.83'	90°00'00"
C15	1029.93'	317.29'	17°39'03"
C16		NOT USED	
C17		NOT USED	
C18	122.50'	110.21'	51°32'49"
C19	122.50'	19.27'	09°00'48"
C20	22.00'	34.56'	90°00'00"
C21		NOT USED	
C22		NOT USED	
C23	30.00'	47.13'	90°01'08"
C24	30.00'	47.11'	89°58'33"
C25	30.00'	47.13'	90°00'03"
C26	30.00'	47.12'	89°59'57"

pima county assessor

SEE BOOK 63 PAGE 022 M&P 2020-1

S27 & S34,T15S,R15E

SD:01/31/19

:\MP63\63022- 10/17/19 AEJ DML

0 250 500 750 1000

FEET

"ELECTRONIC DATA PROVIDED"

CCS