ASSESSOR'S RECORD MAP

133-03

OASIS- HARRISON
LOTS 001-032, BLOCK A,
& COMMON AREA A1, B1-B4, C1, D1-D2

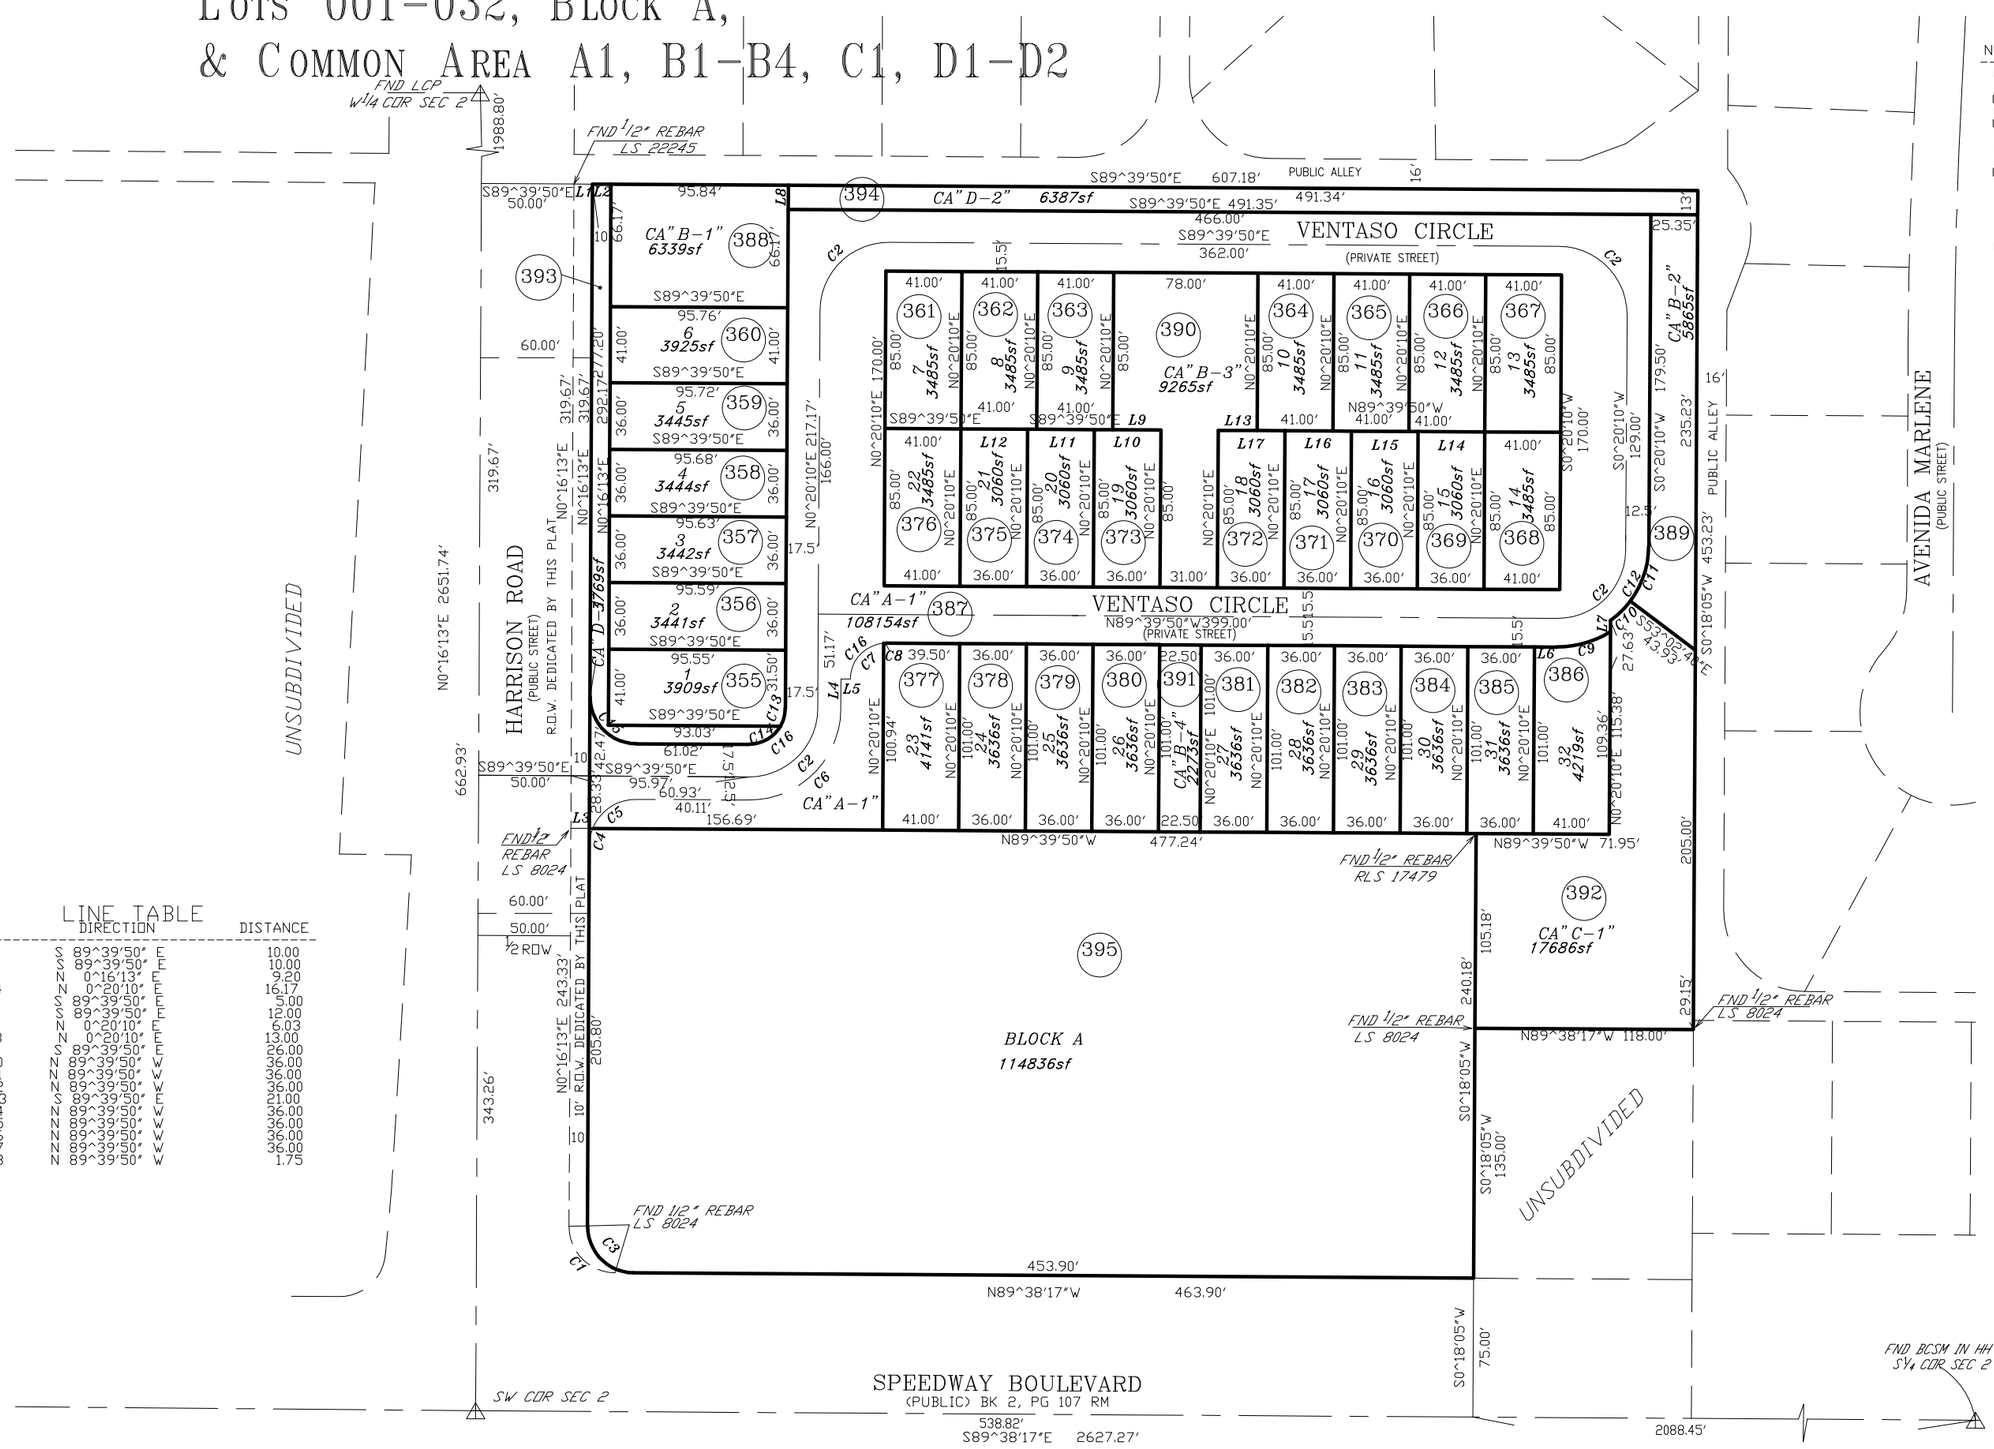

CURVE TABLE

No.	DELTA	ARC	RADIUS
C1	89^54'30"	39.23	25.00
C2	90^00'00"	58.12	37.00
C3	89^54'30"	39.23	25.00
C4	21^35'07"	9.42	25.00
C5	68^28'50"	29.88	25.00
C6	90^00'00"	77.75	49.50
C7	85^35'18"	29.13	19.50
C8	4^24'42"	1.50	19.50
C9	32^08'53"	30.58	54.50
C10	17^31'00"	15.13	49.50
C11	36^37'10"	31.64	49.50
C12	54^08'11"	46.77	49.50
C13	29^09'19"	9.92	19.50
C14	60^50'41"	20.71	19.50
C15	89^56'03"	39.24	25.00
C16	90^00'00"	30.63	19.50

LINE TABLE

No.	DIRECTION	DISTANCE
L1	S 89^39'50" E	10.00
L2	S 89^39'50" E	10.00
L3	N 0^16'13" E	9.20
L4	N 0^20'10" E	16.17
L5	S 89^39'50" E	5.00
L6	S 89^39'50" E	12.00
L7	N 0^20'10" E	6.03
L8	N 0^20'10" E	13.00
L9	S 89^39'50" E	26.00
L10	N 89^39'50" W	36.00
L11	N 89^39'50" W	36.00
L12	N 89^39'50" W	36.00
L13	S 89^39'50" E	21.00
L14	N 89^39'50" W	36.00
L15	N 89^39'50" W	36.00
L16	N 89^39'50" W	36.00
L17	N 89^39'50" W	36.00
L18	N 89^39'50" W	1.75

pima county assessor

SEE BOOK 63 PAGE 032 M&P
2008-1

S02,T14S,R15E

:\MP63\63032- 05/14/08 SA DML

0 40 80 120 160
FEET

"ELECTRONIC DATA PROVIDED"