ASSESSOR'S RECORD MAP — LAYOUT — (RESUB 57/057 M&P)

219-10

SAGUARO RANCH PHASE III-A
LOTS 043-045; 066-096
& COMMON AREA A, B-1 & B-2

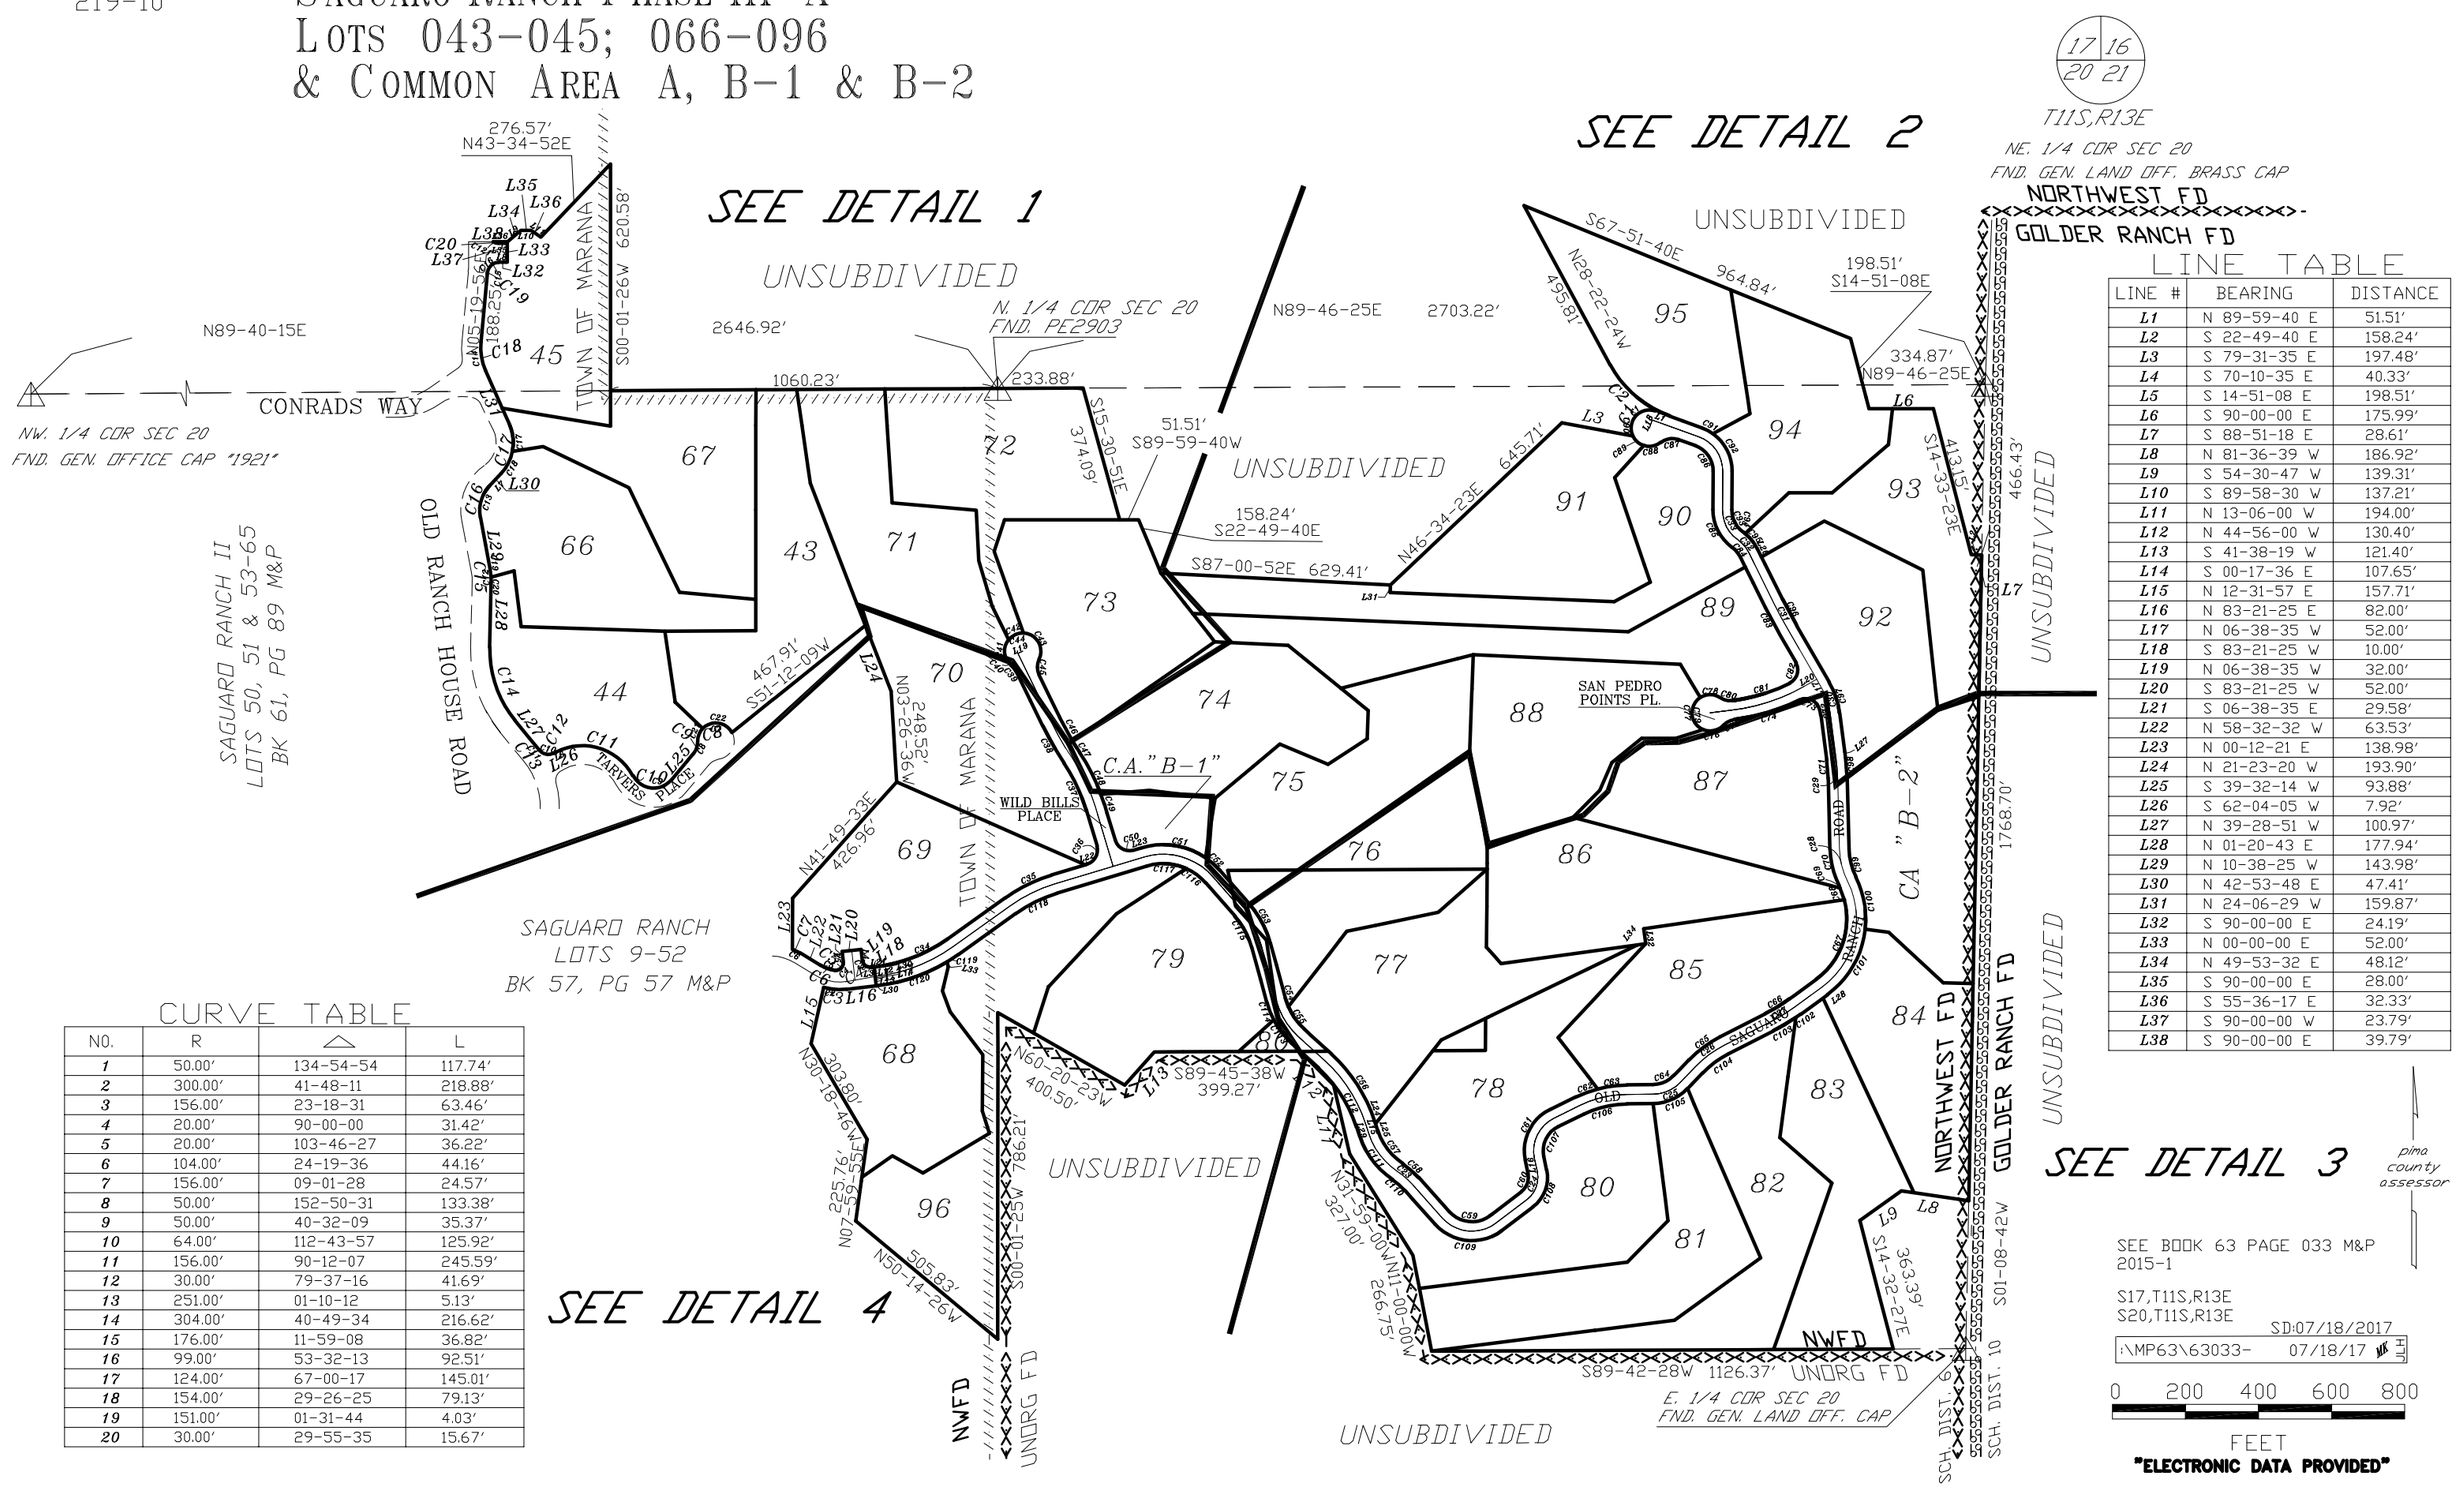

LINE TABLE

LINE #	BEARING	DISTANCE
L1	N 89-59-40 E	51.51'
L2	S 22-49-40 E	158.24'
L3	S 79-31-35 E	197.48'
L4	S 70-10-35 E	40.33'
L5	S 14-51-08 E	198.51'
L6	S 90-00-00 E	175.99'
L7	S 88-51-18 E	28.61'
L8	N 81-36-39 W	186.92'
L9	S 54-30-47 W	139.31'
L10	S 89-58-30 W	137.21'
L11	N 13-06-00 W	194.00'
L12	N 44-56-00 W	130.40'
L13	S 41-38-19 W	121.40'
L14	S 00-17-36 E	107.65'
L15	N 12-31-57 E	157.71'
L16	N 83-21-25 E	82.00'
L17	N 06-38-35 W	52.00'
L18	S 83-21-25 W	10.00'
L19	N 06-38-35 W	32.00'
L20	S 83-21-25 W	52.00'
L21	S 06-38-35 E	29.58'
L22	N 58-32-32 W	63.53'
L23	N 00-12-21 E	138.98'
L24	N 21-23-20 W	193.90'
L25	S 39-32-14 W	93.88'
L26	S 62-04-05 W	7.92'
L27	N 39-28-51 W	100.97'
L28	N 01-20-43 E	177.94'
L29	N 10-38-25 W	143.98'
L30	N 42-53-48 E	47.41'
L31	N 24-06-29 W	159.87'
L32	S 90-00-00 E	24.19'
L33	N 00-00-00 E	52.00'
L34	N 49-53-32 E	48.12'
L35	S 90-00-00 E	28.00'
L36	S 55-36-17 E	32.33'
L37	S 90-00-00 W	23.79'
L38	S 90-00-00 E	39.79'

CURVE TABLE

NO.	R	△	L
1	50.00'	134-54-54	117.74'
2	300.00'	41-48-11	218.88'
3	156.00'	23-18-31	63.46'
4	20.00'	90-00-00	31.42'
5	20.00'	103-46-27	36.22'
6	104.00'	24-19-36	44.16'
7	156.00'	09-01-28	24.57'
8	50.00'	152-50-31	133.38'
9	50.00'	40-32-09	35.37'
10	64.00'	112-43-57	125.92'
11	156.00'	90-12-07	245.59'
12	30.00'	79-37-16	41.69'
13	251.00'	01-10-12	5.13'
14	304.00'	40-49-34	216.62'
15	176.00'	11-59-08	36.82'
16	99.00'	53-32-13	92.51'
17	124.00'	67-00-17	145.01'
18	154.00'	29-26-25	79.13'
19	151.00'	01-31-44	4.03'
20	30.00'	29-55-35	15.67'

pima county assessor

SEE BOOK 63 PAGE 033 M&P
2015-1

S17,T11S,R13E
S20,T11S,R13E

SD:07/18/2017
:\MP63\63033- 07/18/17 MR SLH

0 200 400 600 800
FEET

"ELECTRONIC DATA PROVIDED"