ASSESSOR'S RECORD MAP

140-25

LA TRINIDAD ESTATES

LOTS 001-014 & COMMON AREA A & B

(RESUB 08/041 M&P)

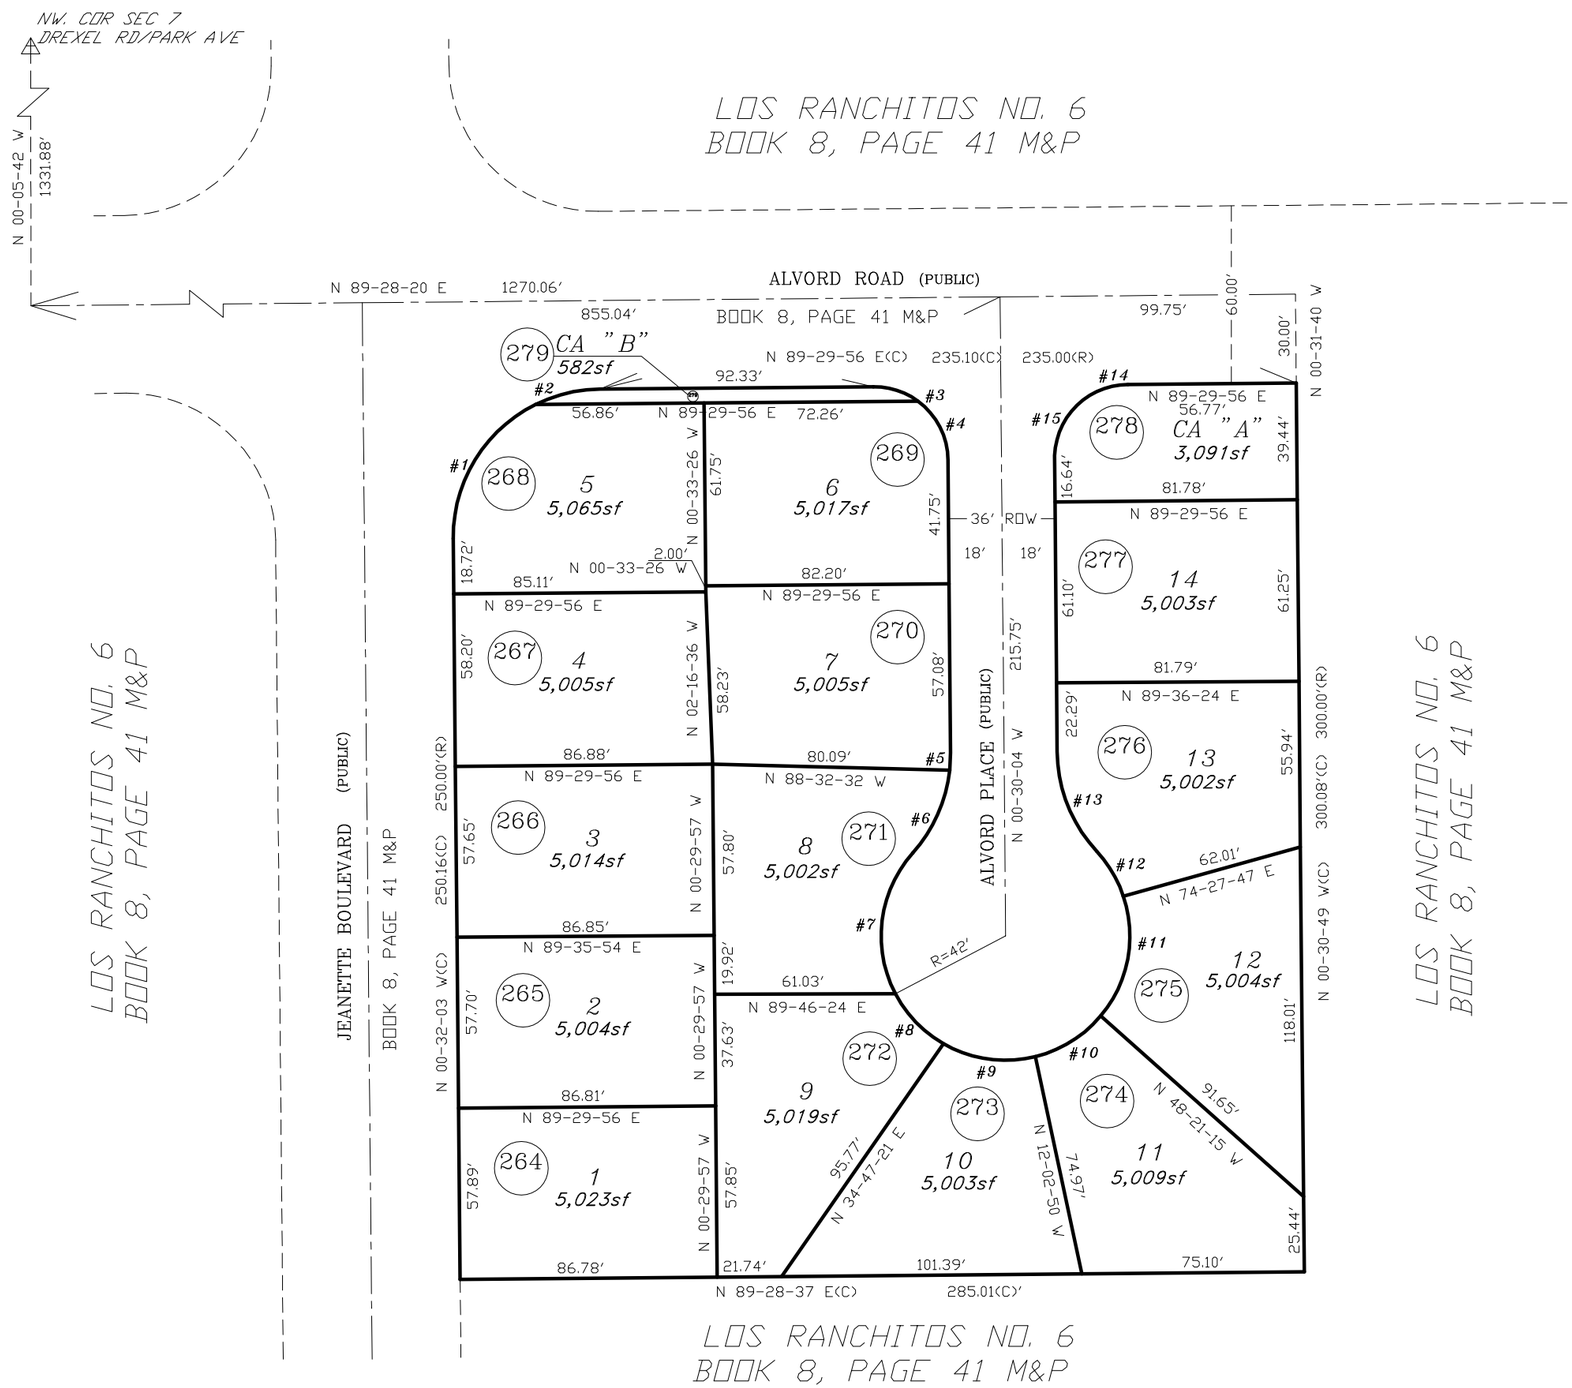

CURVE TABLE

NO.	R	△	L
1	50.00'	64-11-28	56.02'
2	50.00'	25-49-43	22.54'
3	25.00'	36-52-12	16.09'
4	25.00'	53-07-48	23.18'
5	50.00'	06-44-01	5.88'
6	50.00'	35-36-33	31.07'
7	42.00'	69-30-18	50.95'
8	42.00'	32-18-53	23.69'
9	42.00'	43-54-33	32.19'
10	42.00'	35-59-10	26.38'
11	42.00'	58-45-53	43.08'
12	42.00'	24-12-20	17.74'
13	50.00'	42-20-33	36.95'
14	25.00'	90-00-00	39.27'
15	25.00'	56-32-54	24.67'
16	16.00'	42-34-57	11.89'
17	16.00'	43-20-30	12.10'

pima county assessor

SEE BOOK 63 PAGE 037 M&P
2008-1

S07,T15S,R14E

:\MP63\63037- 11/15/13 DMC

0 25 50 75 100

FEET