ASSESSOR'S RECORD MAP

113-04

COBBLESTONE COURT OFFICE CONDOMINIUMS
UNITS 001-003 & COMMON ELEMENT A

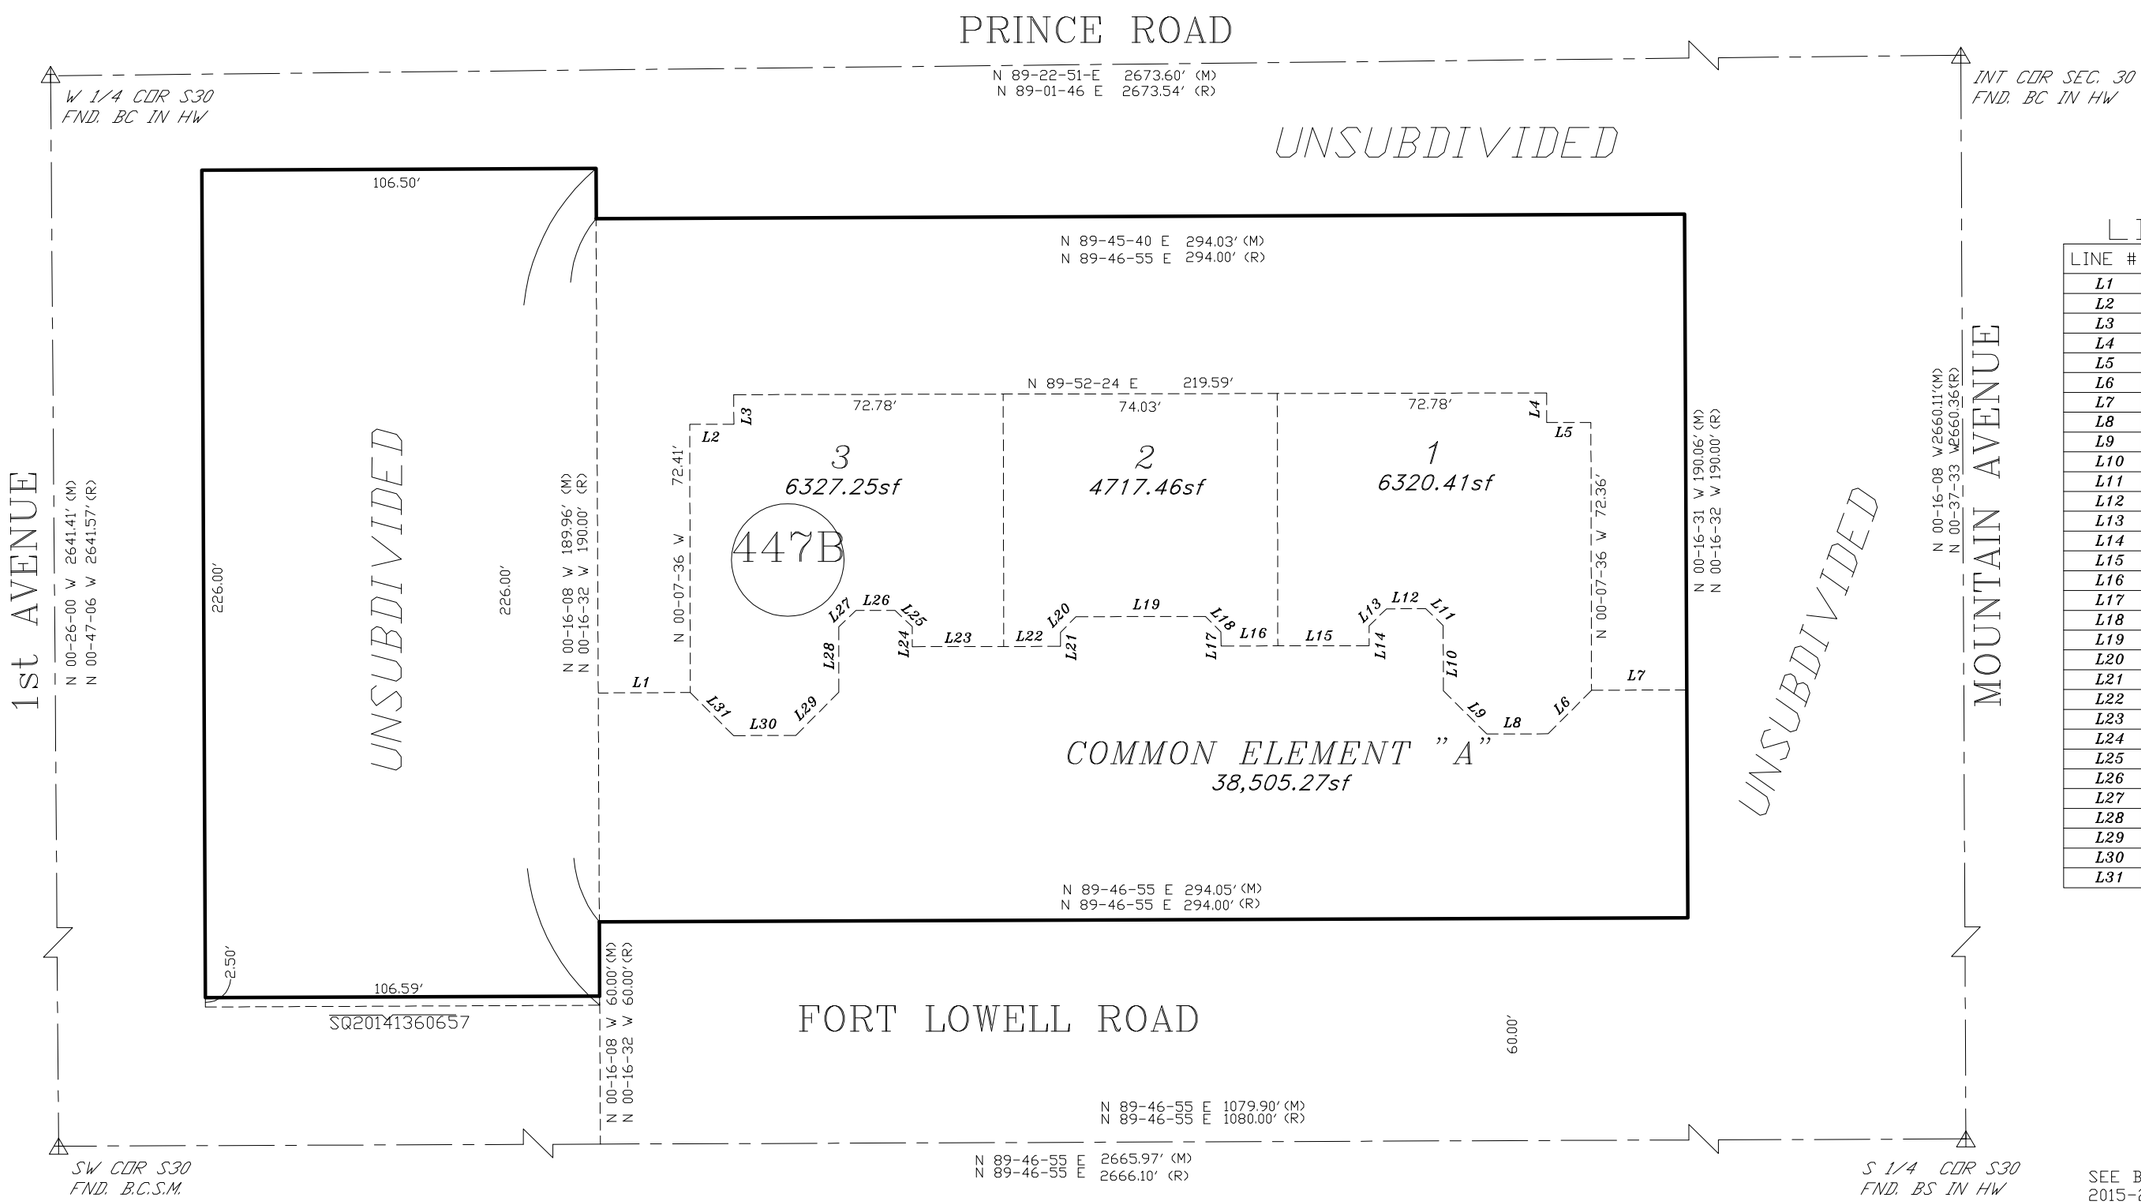

LINE TABLE

LINE #	BEARING	DISTANCE
L1	N 89-43-52 E	24.87'
L2	N 89-52-24 E	11.92'
L3	N 00-07-36 W	8.00'
L4	N 00-07-36 W	8.00'
L5	N 89-52-24 E	11.92'
L6	N 44-52-24 E	16.57'
L7	N 89-43-29 E	25.75'
L8	N 89-52-24 E	16.58'
L9	N 45-07-36 W	16.57'
L10	N 00-07-36 W	17.58'
L11	N 46-01-53 W	6.55'
L12	B 89-52-24 E	10.60'
L13	N 45-46-41 E	6.55'
L14	N 00-07-36 W	5.39'
L15	N 89-52-24 E	24.68'
L16	N 89-52-24 E	15.34'
L17	N 00-07-36 W	3.80'
L18	N 45-07-36 W	5.94'
L19	N 89-52-24 E	34.95'
L20	N 44-52-24 E	5.94'
L21	N 00-07-36 W	3.80'
L22	N 89-52-24 E	15.34'
L23	N 89-52-24 E	24.68'
L24	N 00-07-36 W	5.40'
L25	N 46-42-32 W	6.40'
L26	N 89-52-24 E	10.60'
L27	N 46-27-21 E	6.40'
L28	N 00-07-36 W	17.64'
L29	N 44-52-24 E	16.50'
L30	N 89-52-24 E	16.78'
L31	N 45-07-36 W	16.50'

pima county assessor

SEE BOOK 63 PAGE 040 M&P 2015-2

S30,T13S,R14E

:\MP63\63040- 06/23/14 DML

0 20 40 60 80

FEET

"ELECTRONIC DATA PROVIDED"