ASSESSOR'S RECORD MAP

136-21

VILLAS ESCALANTE

LOTS 001-051 & COMMON AREA A & B

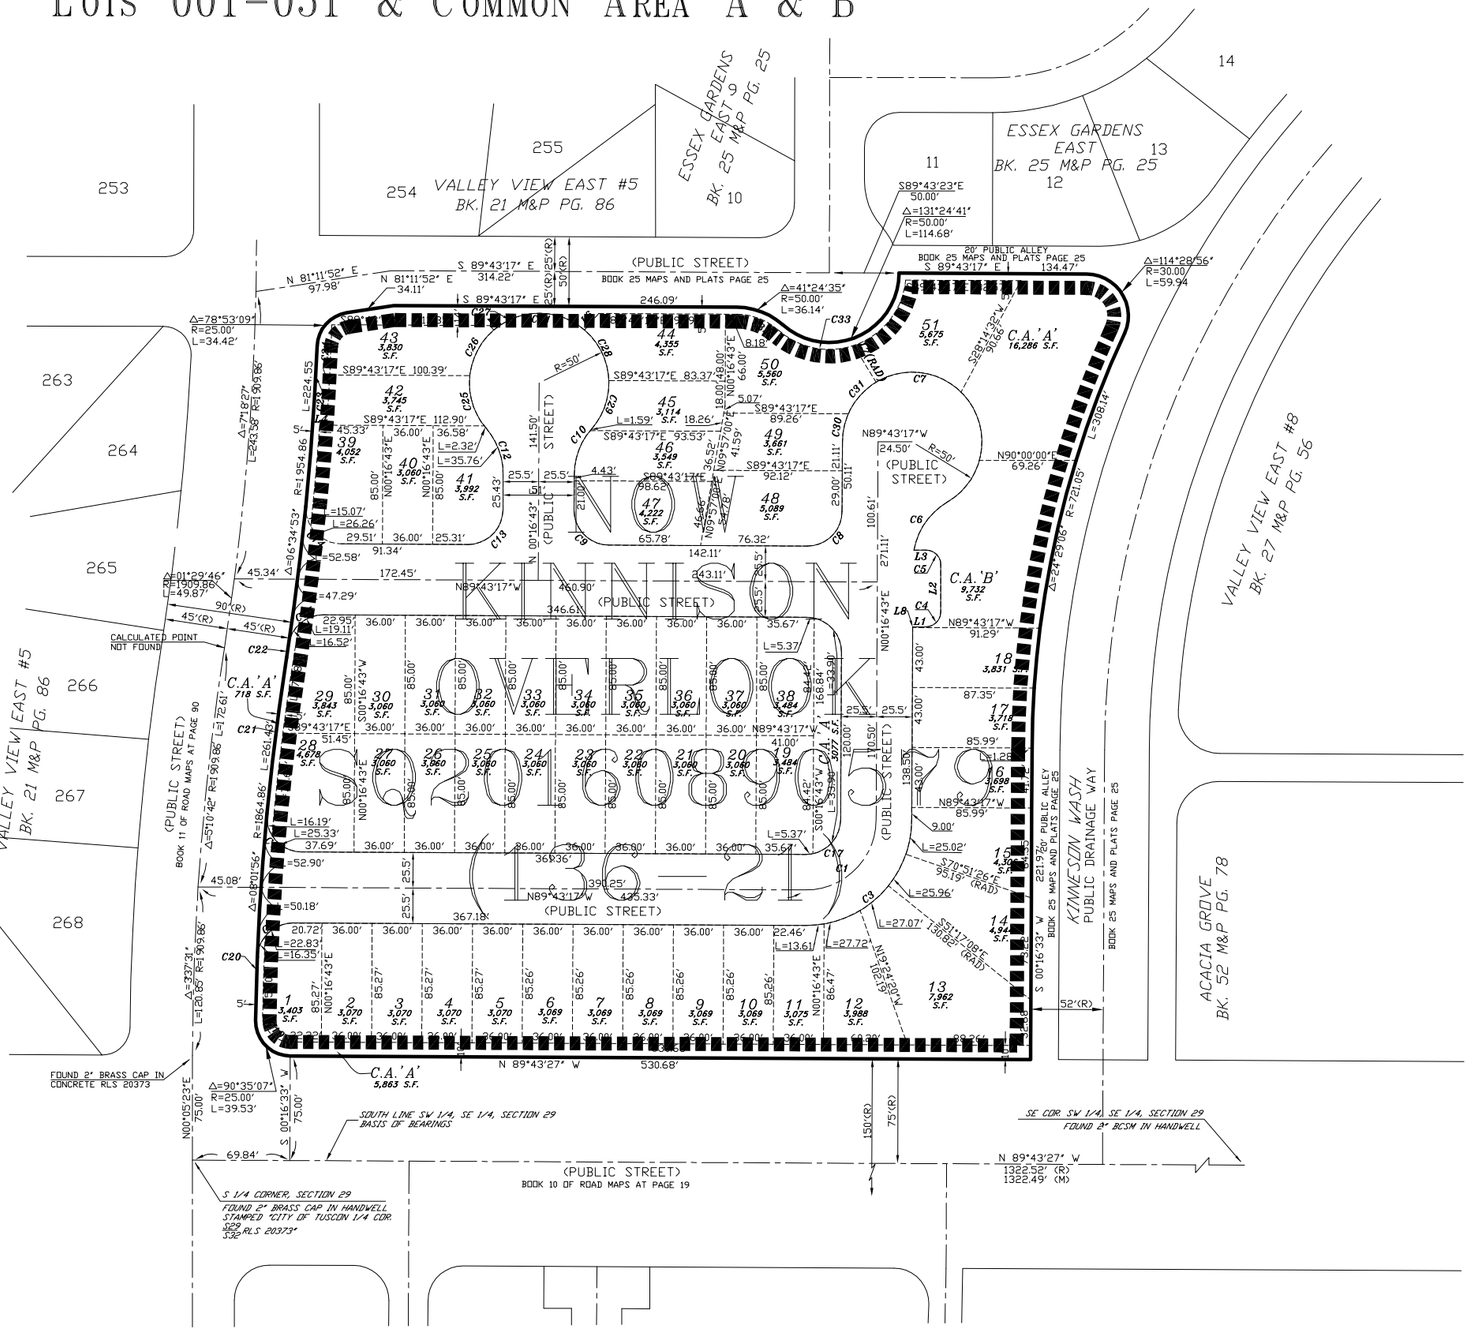

CURVE TABLE				
CURVE	RADIUS	LENGTH	DELTA	TANGENT
C1	50.50	79.33	90°00'00"	50.50
C2	25.50	39.18	88°01'20"	24.63
C3	76.00	119.38	90°00'00"	76.00
C4	10.50	16.49	90°00'00"	10.50
C5	10.50	16.49	90°00'00"	10.50
C6	50.00	43.33	49°38'59"	23.13
C7	50.00	208.86	239°20'10"	87.77
C8	25.00	39.27	90°00'00"	25.00
C9	25.00	39.27	90°00'00"	25.00
C10	50.00	35.76	40°58'29"	18.68
C11	50.00	228.59	261°56'58"	57.57
C12	50.00	35.76	40°58'29"	18.68
C13	25.00	39.27	90°00'00"	25.00
C14	25.00	41.62	95°23'45"	27.47
C15	25.00	35.63	81°39'36"	21.60
C16	25.00	39.27	90°00'00"	25.00
C17	25.00	39.27	90°00'00"	25.00
C18	25.00	41.51	95°08'41"	27.35
C19	20.00	30.14	86°21'27"	18.77
C20	1864.86	45.41	1°23'43"	22.71
C21	1864.86	112.94	3°28'12"	56.49
C22	1954.86	9.37	0°16'29"	4.69
C23	1954.86	114.72	3°21'45"	57.38
C24	1959.86	72.08	2°06'26"	36.04
C25	50.00	38.45	44°03'20"	20.23
C26	50.00	37.87	43°23'44"	19.90
C27	50.00	70.84	81°10'28"	42.84
C28	50.00	41.36	47°23'59"	21.95
C29	50.00	37.76	43°15'59"	19.83
C30	50.00	20.71	23°43'46"	10.50
C31	50.00	30.58	35°02'46"	15.79
C32	45.00	32.52	41°24'35"	17.01
C33	55.00	121.14	126°11'44"	108.40

LINE TABLE		
LINE	LENGTH	BEARING
L1	9.48	S89°43'17"E
L2	34.00	S00°16'43"W
L3	8.77	S89°43'17"E
L4	5.01	S89°43'17"E
L5	4.21	N40°35'14"W
L6	15.57	N40°35'14"E
L7	30.74	S31°13'28"E
L8	0.50	N00°16'43"E

C.O.T. PROJECT

CCS

pima county assessor

SEE BOOK 63 PAGE 050 M&P 2017-2

S29,T14S,R15E

:\MP63\63050_ 05/03/16 SCALE

0 300 600 900 1200

FEET

"ELECTRONIC DATA PROVIDED"