ASSESSOR'S RECORD MAP

140-26

TRES PUEBLOS NORTE
LOTS 1-51 & COMMON AREA A & B

LAYOUT

MINERAL RIGHTS BENEATH SUBDIVISION ARE ASSESSED IN SECTION 08, T15S,R14E CODE : 140-26-002J

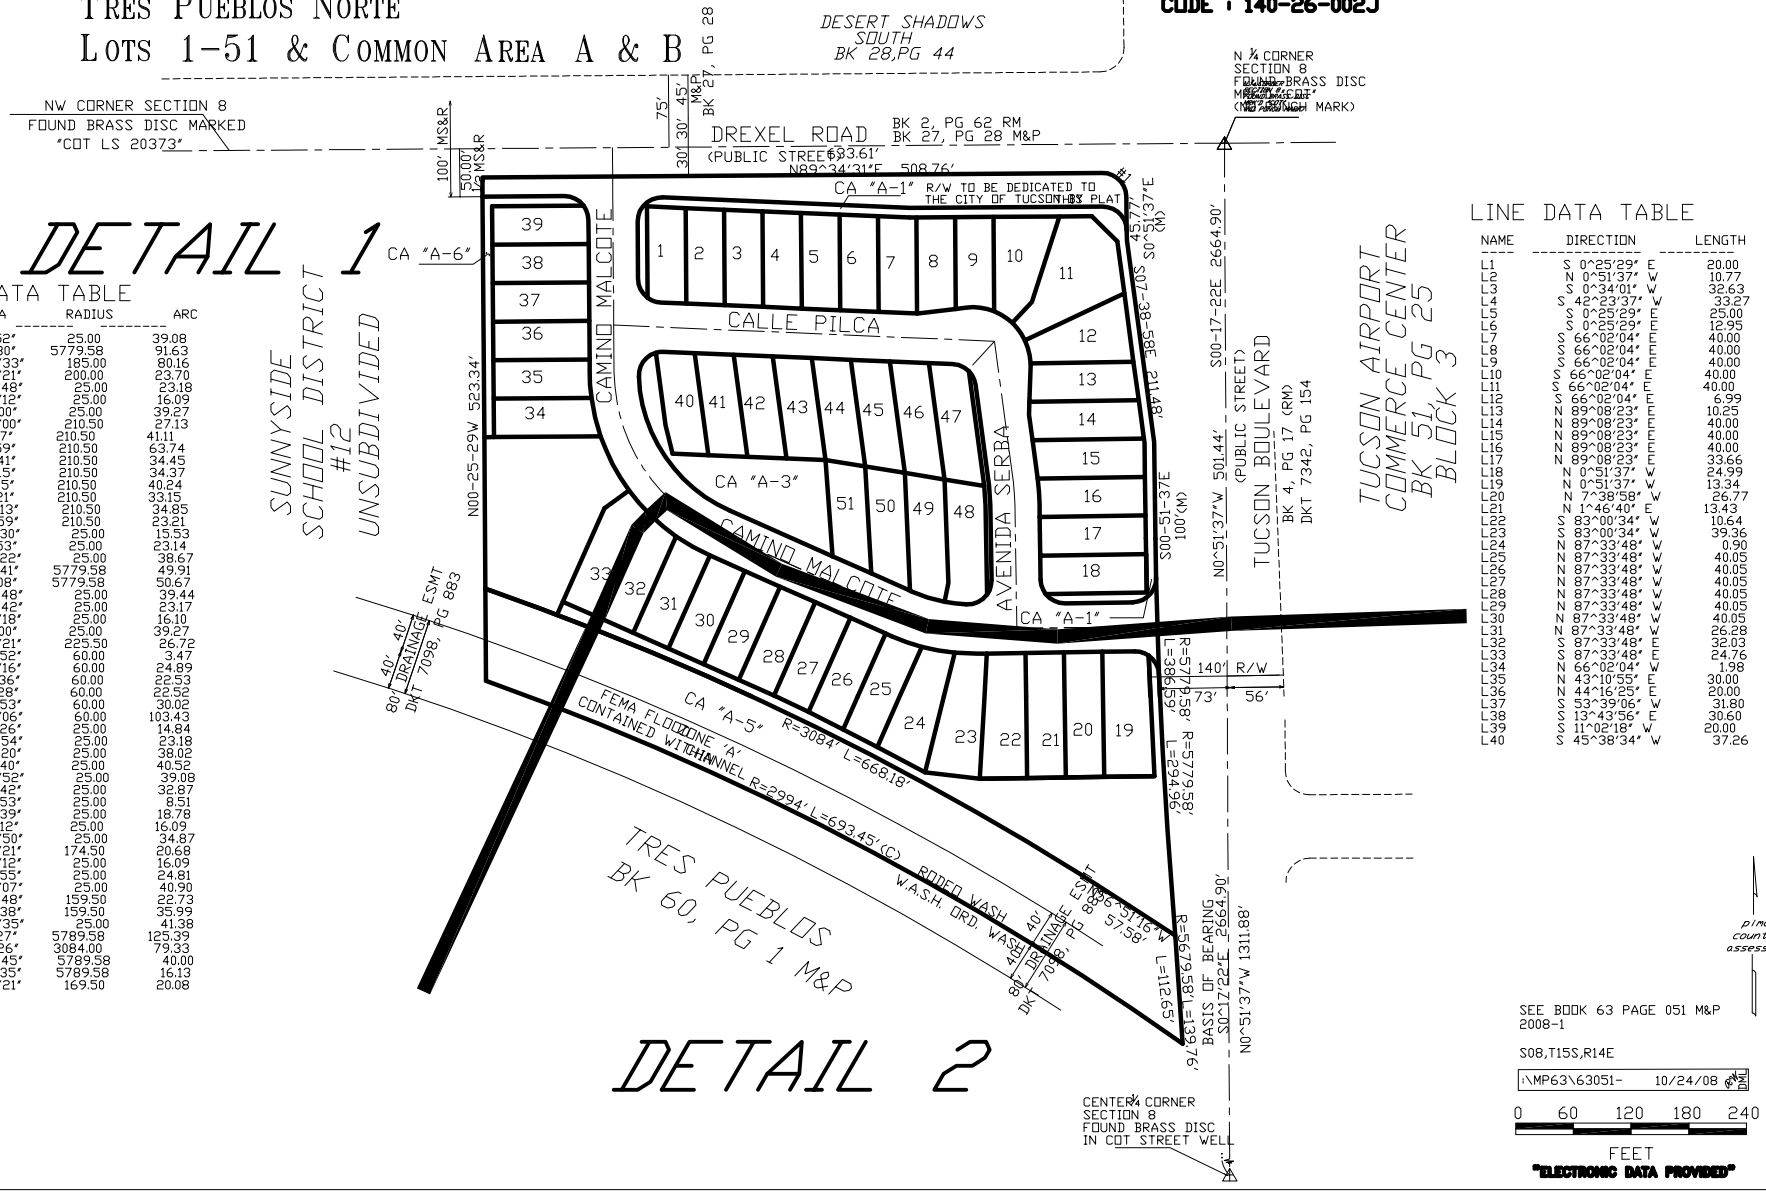

CURVE DATA TABLE

NAME	DELTA	RADIUS	ARC
C1(M)	89^33'52"	25.00	39.08
C2(C)	0^54'30"	5779.58	91.63
C3	24^49'33"	185.00	80.16
C4	6^47'21"	200.00	23.70
C5	53^07'48"	25.00	23.18
C6	36^52'12"	25.00	16.09
C7	90^00'00"	25.00	39.27
C8	7^23'00"	210.50	27.13
C9	11^11'27"	210.50	41.11
C10	17^20'59"	210.50	63.74
C11	9^22'41"	210.50	34.45
C12	9^21'15"	210.50	34.37
C13	10^57'15"	210.50	40.24
C14	9^01'21"	210.50	33.15
C15	9^29'13"	210.50	34.85
C16	6^18'59"	210.50	23.21
C17	35^35'30"	25.00	15.53
C18	53^01'53"	25.00	23.14
C19	88^37'22"	25.00	38.67
C20	0^29'41"	5779.58	49.91
C21	0^30'08"	5779.58	50.67
C22	90^22'48"	25.00	39.44
C23	53^06'42"	25.00	23.17
C24	36^53'18"	25.00	16.10
C25	90^00'00"	25.00	39.27
C26	6^47'21"	225.50	26.72
C27	3^18'52"	60.00	3.47
C28	23^46'16"	60.00	24.89
C29	21^30'36"	60.00	22.53
C30	21^30'28"	60.00	22.52
C31	28^39'53"	60.00	30.02
C32	98^46'06"	60.00	103.43
C33	34^00'26"	25.00	14.84
C34	53^07'54"	25.00	23.18
C35	87^08'20"	25.00	38.02
C36	92^51'40"	25.00	40.52
C37	89^33'52"	25.00	39.08
C38	75^19'42"	25.00	32.87
C39	19^29'53"	25.00	8.51
C40	43^02'39"	25.00	18.78
C41	36^52'12"	25.00	16.09
C42	79^54'50"	25.00	34.87
C43	6^47'21"	174.50	20.68
C44	36^52'12"	25.00	16.09
C45	56^51'55"	25.00	24.81
C46	93^44'07"	25.00	40.90
C47	8^09'48"	159.50	22.73
C48	12^55'38"	159.50	35.99
C49	94^49'35"	25.00	41.38
C50	1^14'27"	5789.58	125.39
C51	1^28'26"	3084.00	79.33
C52	0^23'45"	5789.58	40.00
C53	0^09'35"	5789.58	16.13
C54	6^47'21"	169.50	20.08

LINE DATA TABLE

NAME	DIRECTION	LENGTH
L1	S 0^25'29" E	20.00
L2	N 0^51'37" W	10.77
L3	S 0^34'01" W	32.63
L4	S 42^23'37" W	33.27
L5	S 0^25'29" E	25.00
L6	S 0^25'29" E	12.95
L7	S 66^02'04" E	40.00
L8	S 66^02'04" E	40.00
L9	S 66^02'04" E	40.00
L10	S 66^02'04" E	40.00
L11	S 66^02'04" E	40.00
L12	S 66^02'04" E	6.99
L13	N 89^08'23" E	10.25
L14	N 89^08'23" E	40.00
L15	N 89^08'23" E	40.00
L16	N 89^08'23" E	40.00
L17	N 89^08'23" E	33.66
L18	N 0^51'37" W	24.99
L19	N 0^51'37" W	13.34
L20	N 7^38'58" W	26.77
L21	N 1^46'40" E	13.43
L22	S 83^00'34" W	10.64
L23	S 83^00'34" W	39.36
L24	N 87^33'48" W	0.90
L25	N 87^33'48" W	40.05
L26	N 87^33'48" W	40.05
L27	N 87^33'48" W	40.05
L28	N 87^33'48" W	40.05
L29	N 87^33'48" W	40.05
L30	N 87^33'48" W	40.05
L31	N 87^33'48" W	26.28
L32	S 87^33'48" E	32.03
L33	S 87^33'48" E	24.76
L34	N 66^02'04" W	1.98
L35	N 43^10'55" E	30.00
L36	N 44^16'25" E	20.00
L37	S 53^39'06" W	31.80
L38	S 13^43'56" E	30.60
L39	S 11^02'18" W	20.00
L40	S 45^38'34" W	37.26

CCS