Assessor's Record Map

215-38

Vista Del Sol

Lots 1-15 & Common Area A

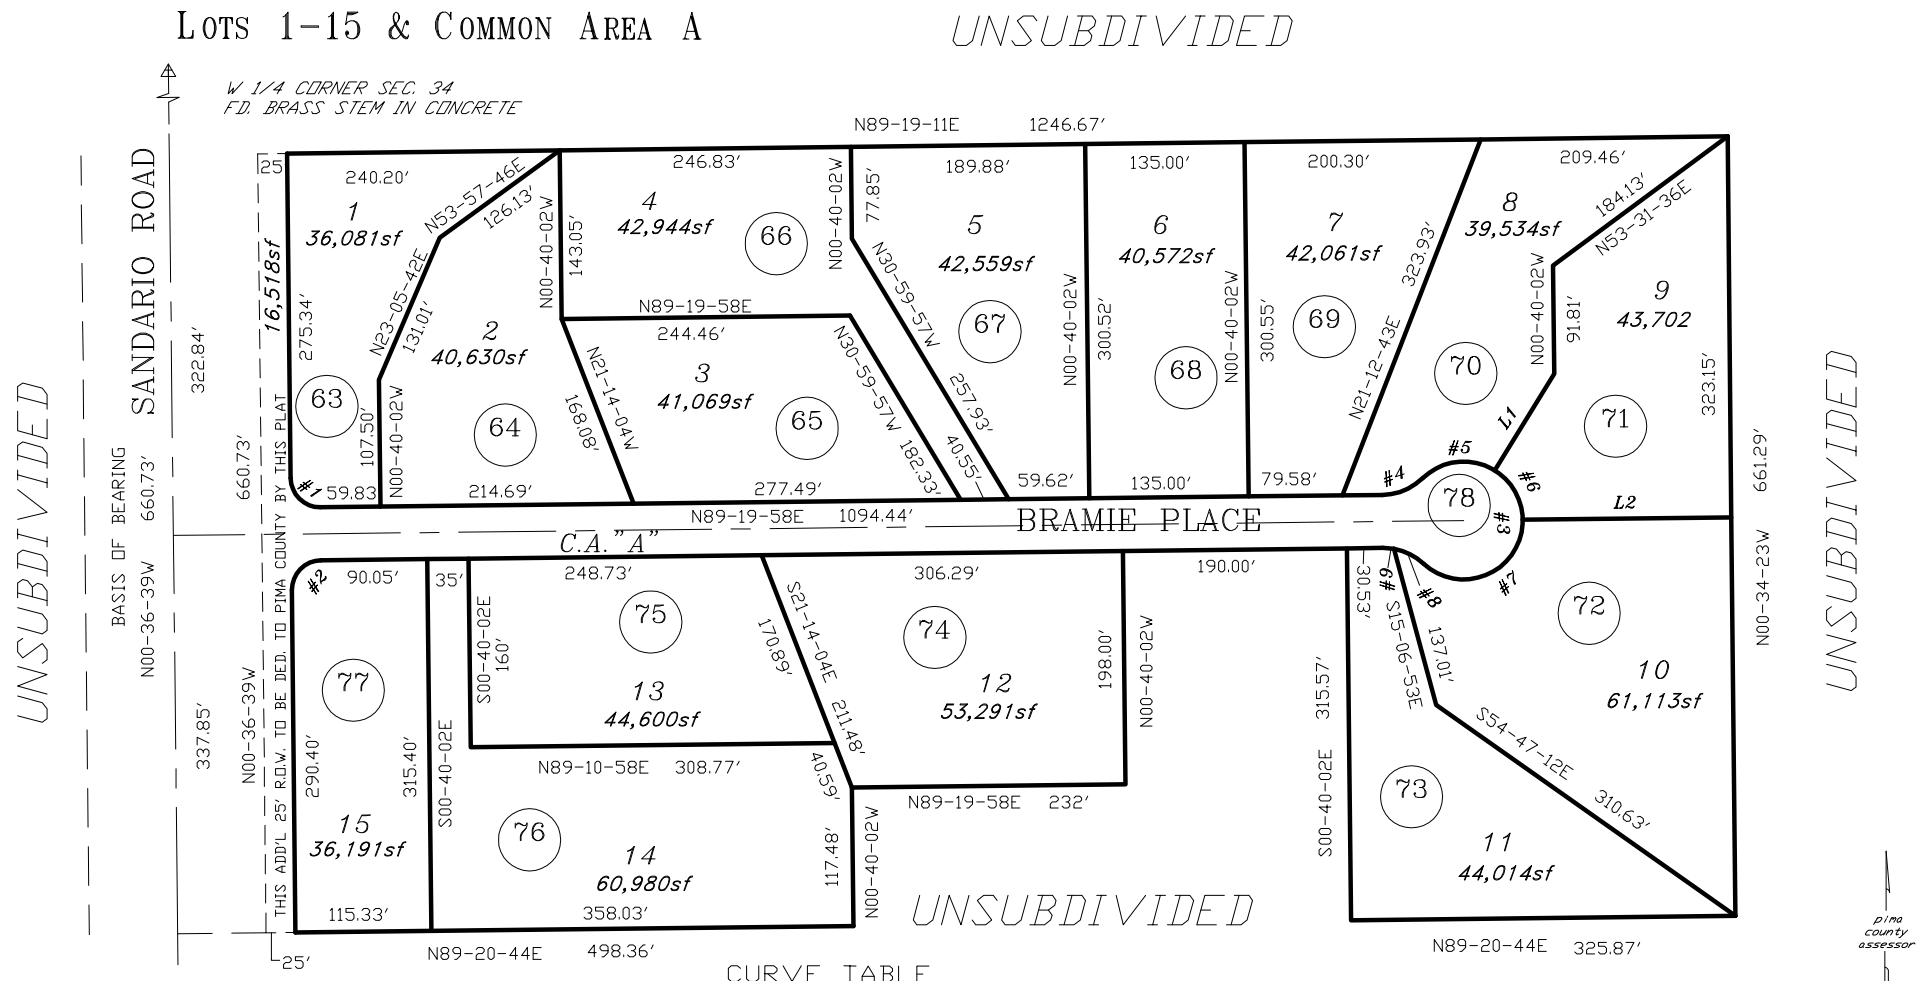

CURVE TABLE

NO.	R	△	L
1	25.00'	90-03-23	39.29'
2	25.00'	89-56-37	39.25'
3	50.00'	267-03-44	233.06'
4	50.00'	43-31-52	37.99'
5	50.00'	75-51-22	66.20'
6	50.00'	57-40-30	50.33'
7	50.00'	133-31-52	116.53'
8	50.00'	32-37-04	28.46'
9	50.00'	10-54-48	9.52'

LINE TABLE

LINE #	BEARING	DISTANCE
L1	N31-39-28E	96.29'
L2	N89-19-58E	177.02'

SEE BOOK 63 PAGE 052 M&P 2007-1

S34,T12S,R11E

:\MP63\63052- 04/11/08 DML

0 50 100 150 200

FEET

"ELECTRONIC DATA PROVIDED"

CCS