ASSESSOR'S RECORD MAP
LAS ROCAS
LOTS 001-020 & COMMON AREA A - C

101-21

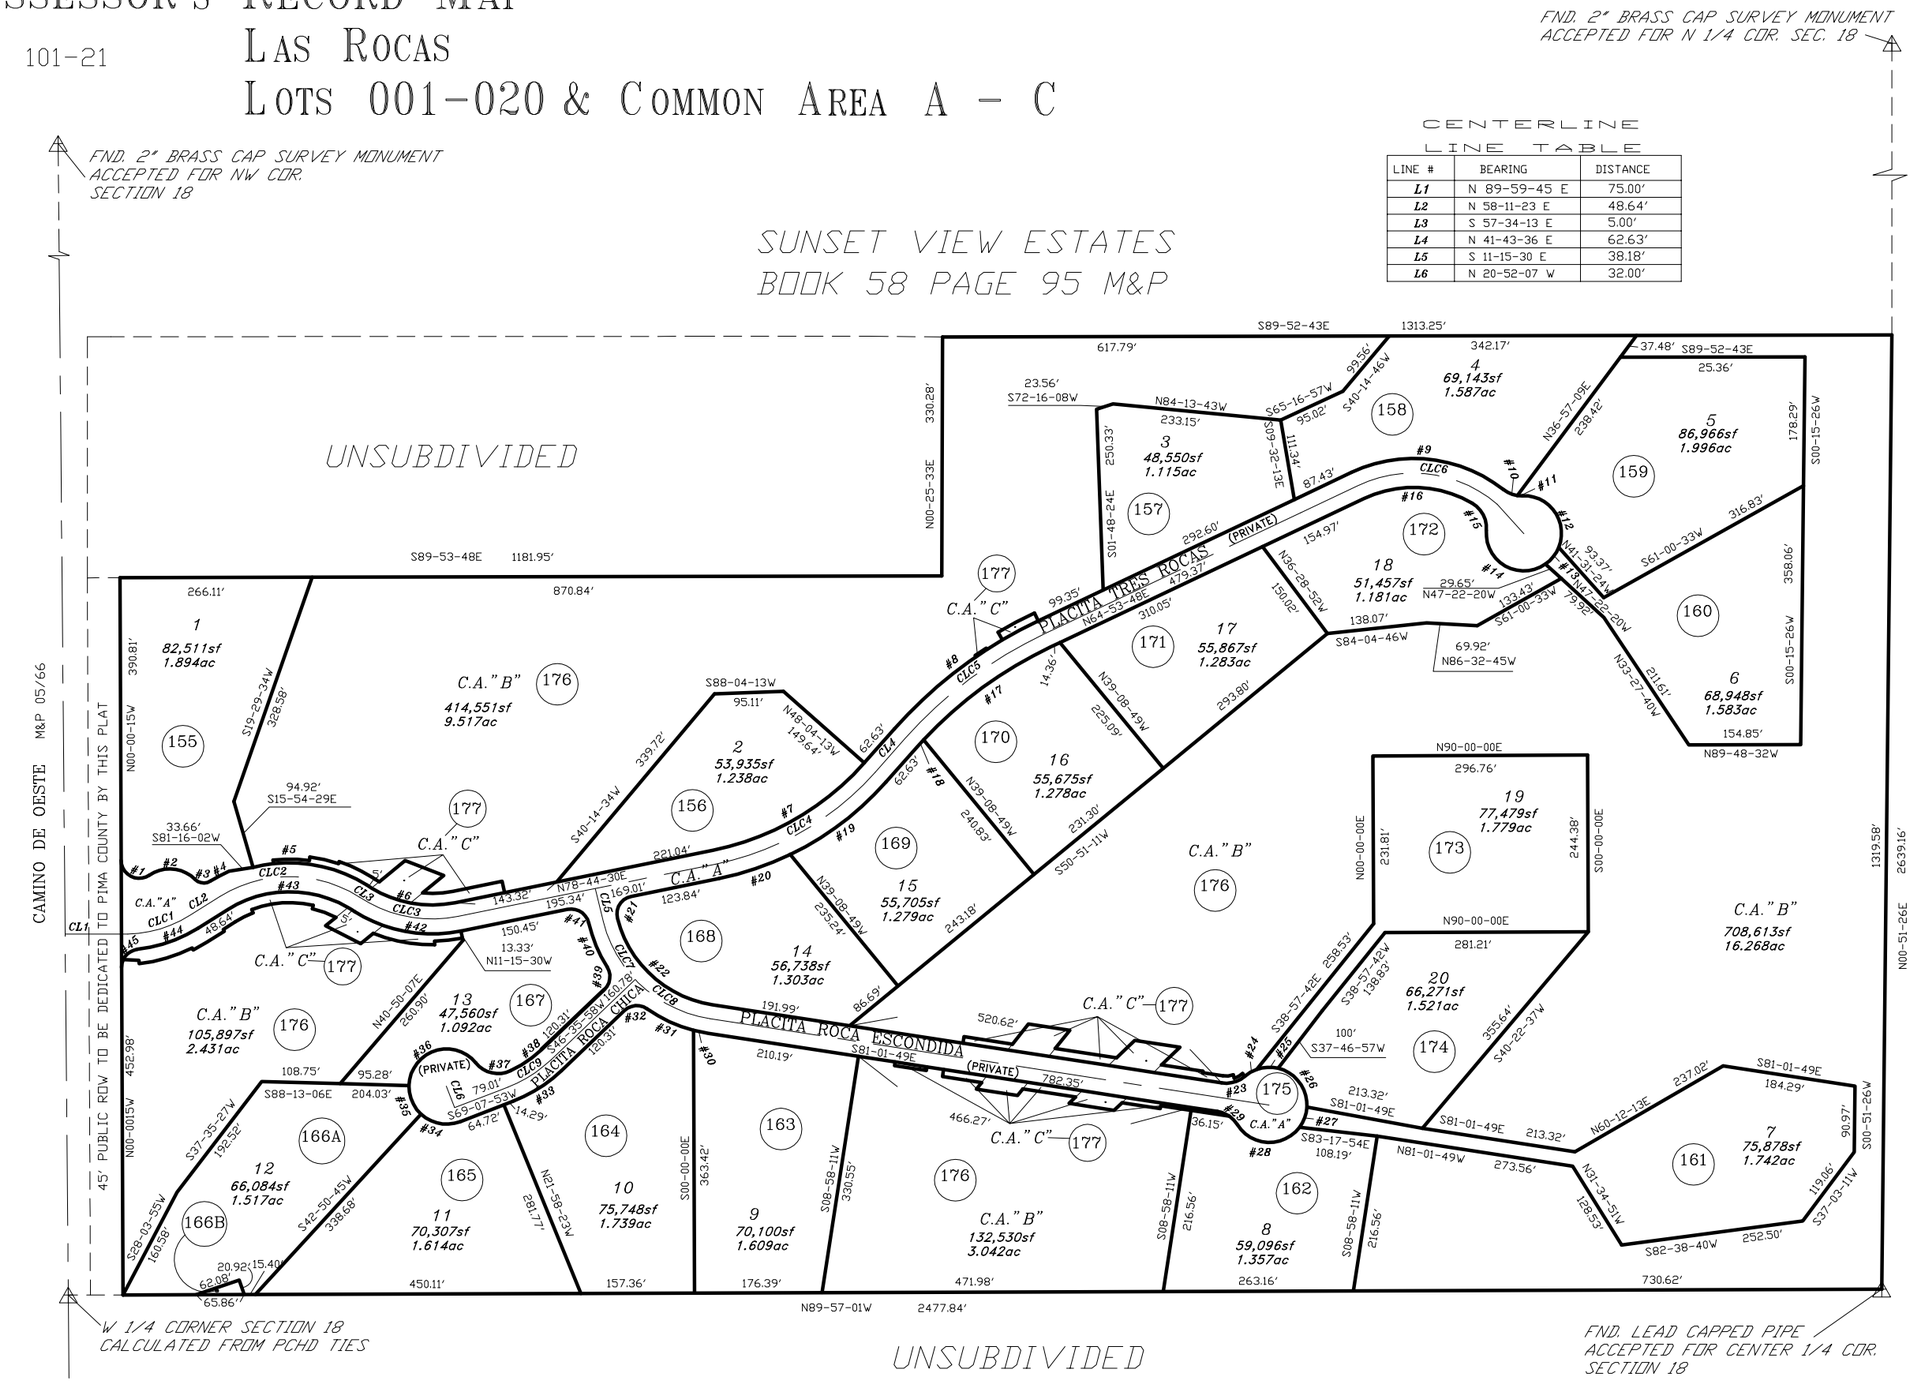

CENTERLINE LINE TABLE

LINE #	BEARING	DISTANCE
L1	N 89-59-45 E	75.00'
L2	N 58-11-23 E	48.64'
L3	S 57-34-13 E	5.00'
L4	N 41-43-36 E	62.63'
L5	S 11-15-30 E	38.18'
L6	N 20-52-07 W	32.00'

CURVE TABLE

NO.	R	△	L
1	25.00'	124-00-55	54.11'
2	50.00'	79-06-36	69.04'
3	17.00'	76-55-13	22.82'
4	207.00'	08-04-31	29.17'
5	201.00'	46-44-26	163.97'
6	161.00'	43-41-19	122.76'
7	380.00'	37-00-51	245.49'
8	620.00'	23-10-10	250.72'
9	201.00'	63-31-04	222.83'
10	40.00'	30-14-32	21.11'
11	40.00'	10-07-45	7.07'
12	52.00'	114-04-40	103.53'
13	52.00'	33-03-19	30.00'
14	52.00'	129-30-01	117.53'
15	40.00'	64-17-50	44.89'
16	161.00'	55-29-00	155.91'
17	580.00'	21-38-08	219.01'
18	580.00'	01-32-04	15.53'
19	420.00'	22-48-39	167.21'
20	420.00'	14-12-15	104.12'
21	25.00'	92-52-21	40.52'
22	161.00'	66-53-51	187.98'
23	40.00'	49-17-39	34.41'
24	52.00'	20-57-59	19.03'
25	52.00'	33-03-19	30.00'
26	52.00'	80-03-19	72.66'
27	52.00'	33-03-16	30.00'
28	52.00'	111-27-26	101.16'
29	40.00'	49-17-39	34.41'
30	201.00'	05-55-08	20.76'
31	201.00'	20-13-32	70.95'
32	25.00'	78-30-53	34.26'
33	201.00'	22-31-55	79.05'
34	52.00'	63-42-53	57.83'
35	52.00'	48-56-08	44.41'
36	52.00'	139-26-00	126.55'
37	40.00'	76-07-38	53.15'
38	161.00'	18-29-21	51.95'
39	25.00'	78-30-47	34.26'
40	201.00'	18-55-40	66.40'
41	25.00'	88-16-10	38.51'
42	201.00'	43-41-17	153.26'
43	161.00'	64-14-25	180.51'
44	201.00'	25-27-16	89.30'
45	25.00'	83-38-53	36.50'

CENTERLINE CURVE TABLE

NO.	R	△	L
1	181.00'	31-48-24	100.48'
2	181.00'	64-14-23	202.94'
3	181.10'	43-39-45	138.01'
4	400.00'	37-00-51	258.41'
5	600.00'	23-10-11	242.63'
6	181.00'	82-44-28	261.38'
7	181.00'	32-08-32	101.54'
8	181.00'	37-37-46	118.87'
9	181.00'	22-31-55	71.18'

pima county assessor

SEE BOOK 63 PAGE 056 M&P 2013-1

S18,T13S,R13E

:\MP63\63056- 08/08/12 SCK DML

0 100 200 300 400

FEET

"ELECTRONIC DATA PROVIDED"

CCS