ASSESSOR'S RECORD MAP
SHOPS AT THORNYDALE
LOTS 001-005

101-05

(RESUB 40/031 M&P)

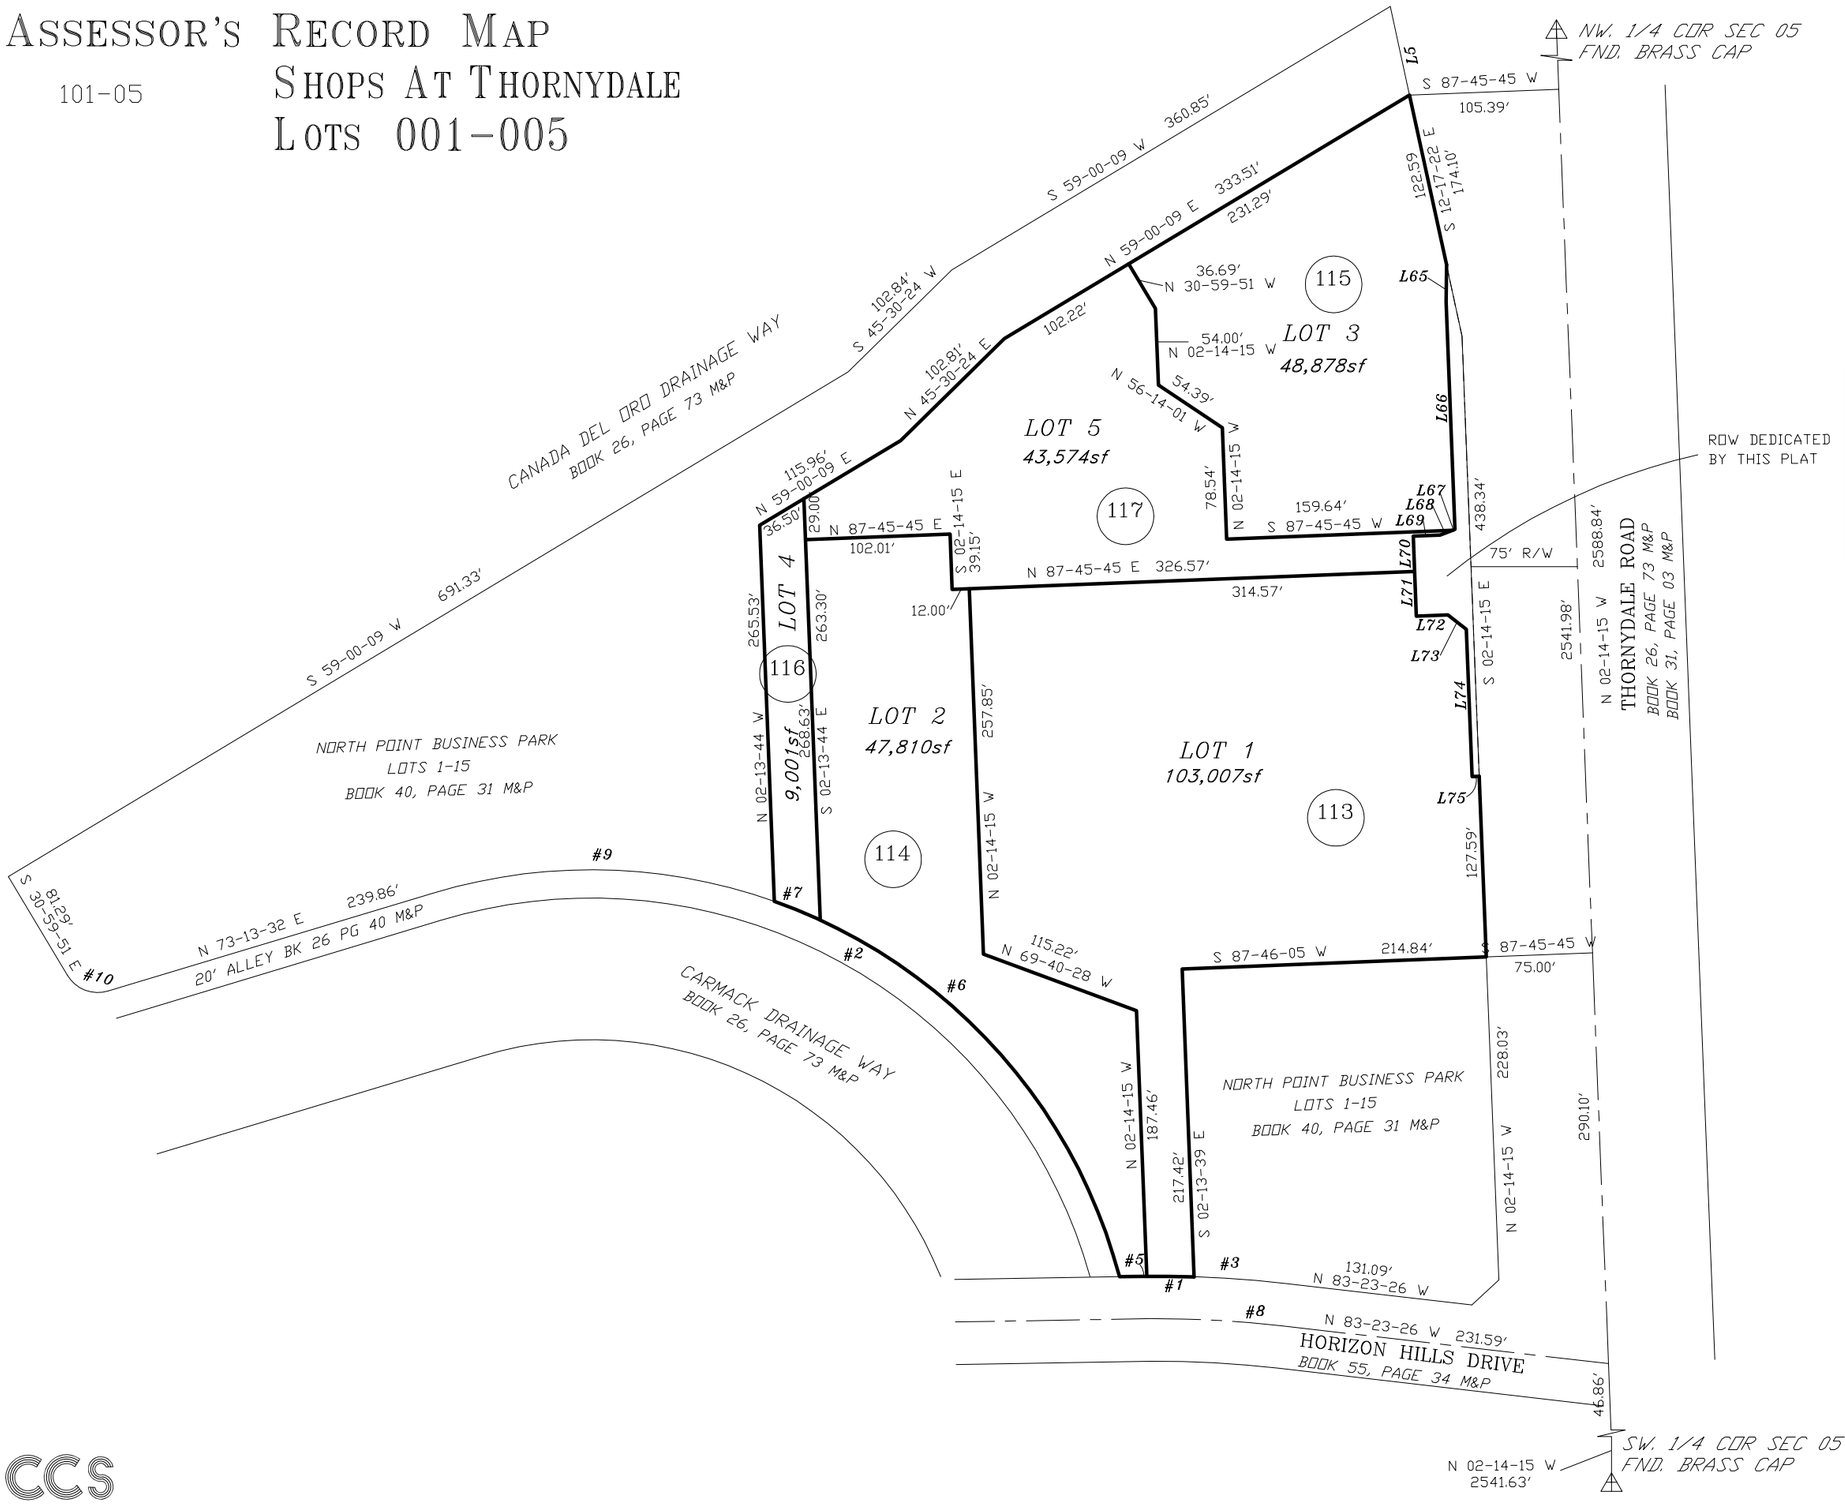

CURVE TABLE

NO.	R	△	L
1	793.94'	02-43-56	37.86'
2	385.54'	55-37-58	374.35'
3	793.94'	04-46-12	66.10'
6	385.54'	50-24-30	339.19'
7	385.54'	05-13-28	35.15'
8	763.94'	07-30-00	100.00'
9	385.54'	36-20-52	244.58'
10	25.00'	75-46-37	33.06'

LINE TABLE

LINE #	BEARING	DISTANCE
L1	S 89-03-12 W	14.79'
L4	N 87-45-45 E	15.00'
L5	N 02-14-15 W	162.69'
L65	S 00-41-51 W	26.06'
L66	S 02-14-15 E	160.71'
L67	S 69-21-17 W	1.62'
L68	S 69-21-17 W	9.65'
L69	S 87-45-45 W	18.91'
L70	S 02-14-15 E	24.98'
L71	S 02-14-15 E	31.64'
L72	N 87-45-45 E	22.24'
L73	S 52-38-40 E	16.51'
L74	S 02-14-15 E	104.04'
L75	N 87-45-45 E	4.97'

pima county assessor

SEE BOOK 63 PAGE 060 M&P
2008-1

S06,T13S,R13E

:\MP63\63060- 07/15/08 DMF

0 50 100 150 200
FEET

"ELECTRONIC DATA PROVIDED"

CCS