ASSESSOR'S RECORD MAP

133-54

RED COLT RANCH

LOTS 001-021 & COMMON AREA A - C

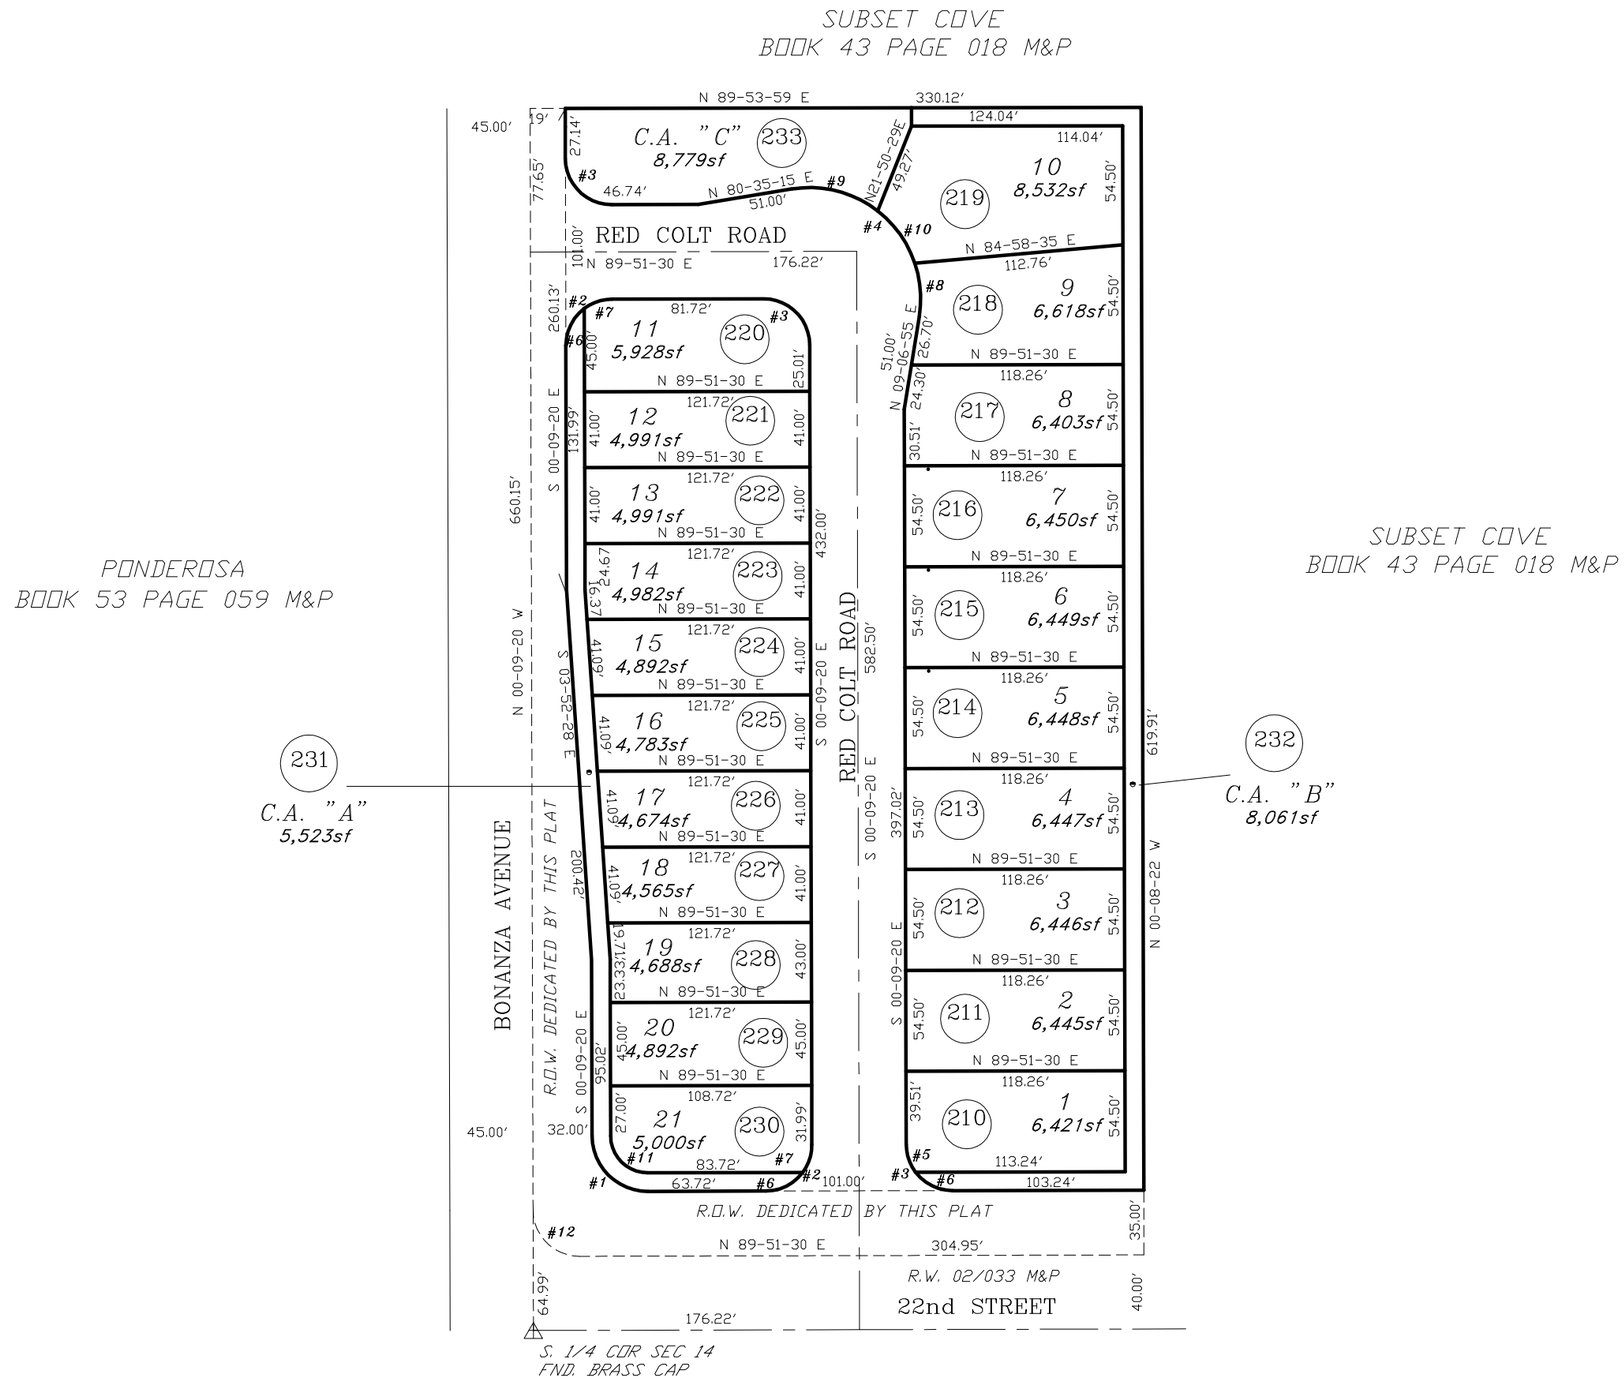

CURVE TABLE

NO.	R	△	L
1	30.00'	89-59-10	47.12'
2	25.00'	90-00-50	39.28'
3	25.00'	89-59-10	39.26'
4	60.00'	108-31-41	113.65'
5	25.00'	36-51-22	16.08'
6	25.00'	53-07-48	23.18'
7	25.00'	36-53-02	16.09'
8	60.00'	27-23-45	28.69'
9	60.00'	47-12-59	49.44'
10	60.00'	33.54-56	35.52'
11	20.00'	89-59-10	31.41'
12	25.00'	89-59-10	39.26'

pima county assessor

SEE BOOK 63 PAGE 066 M&P
2008-1

S14,T14S,R15E

:\MP63\63066- 07/15/08 DMJ

0 40 80 120 160

FEET