ASSESSOR'S RECORD MAP

110-06

MONTE VISTA CONDOMINIUMS

UNITS 001-007 & COMMON AREA A & B
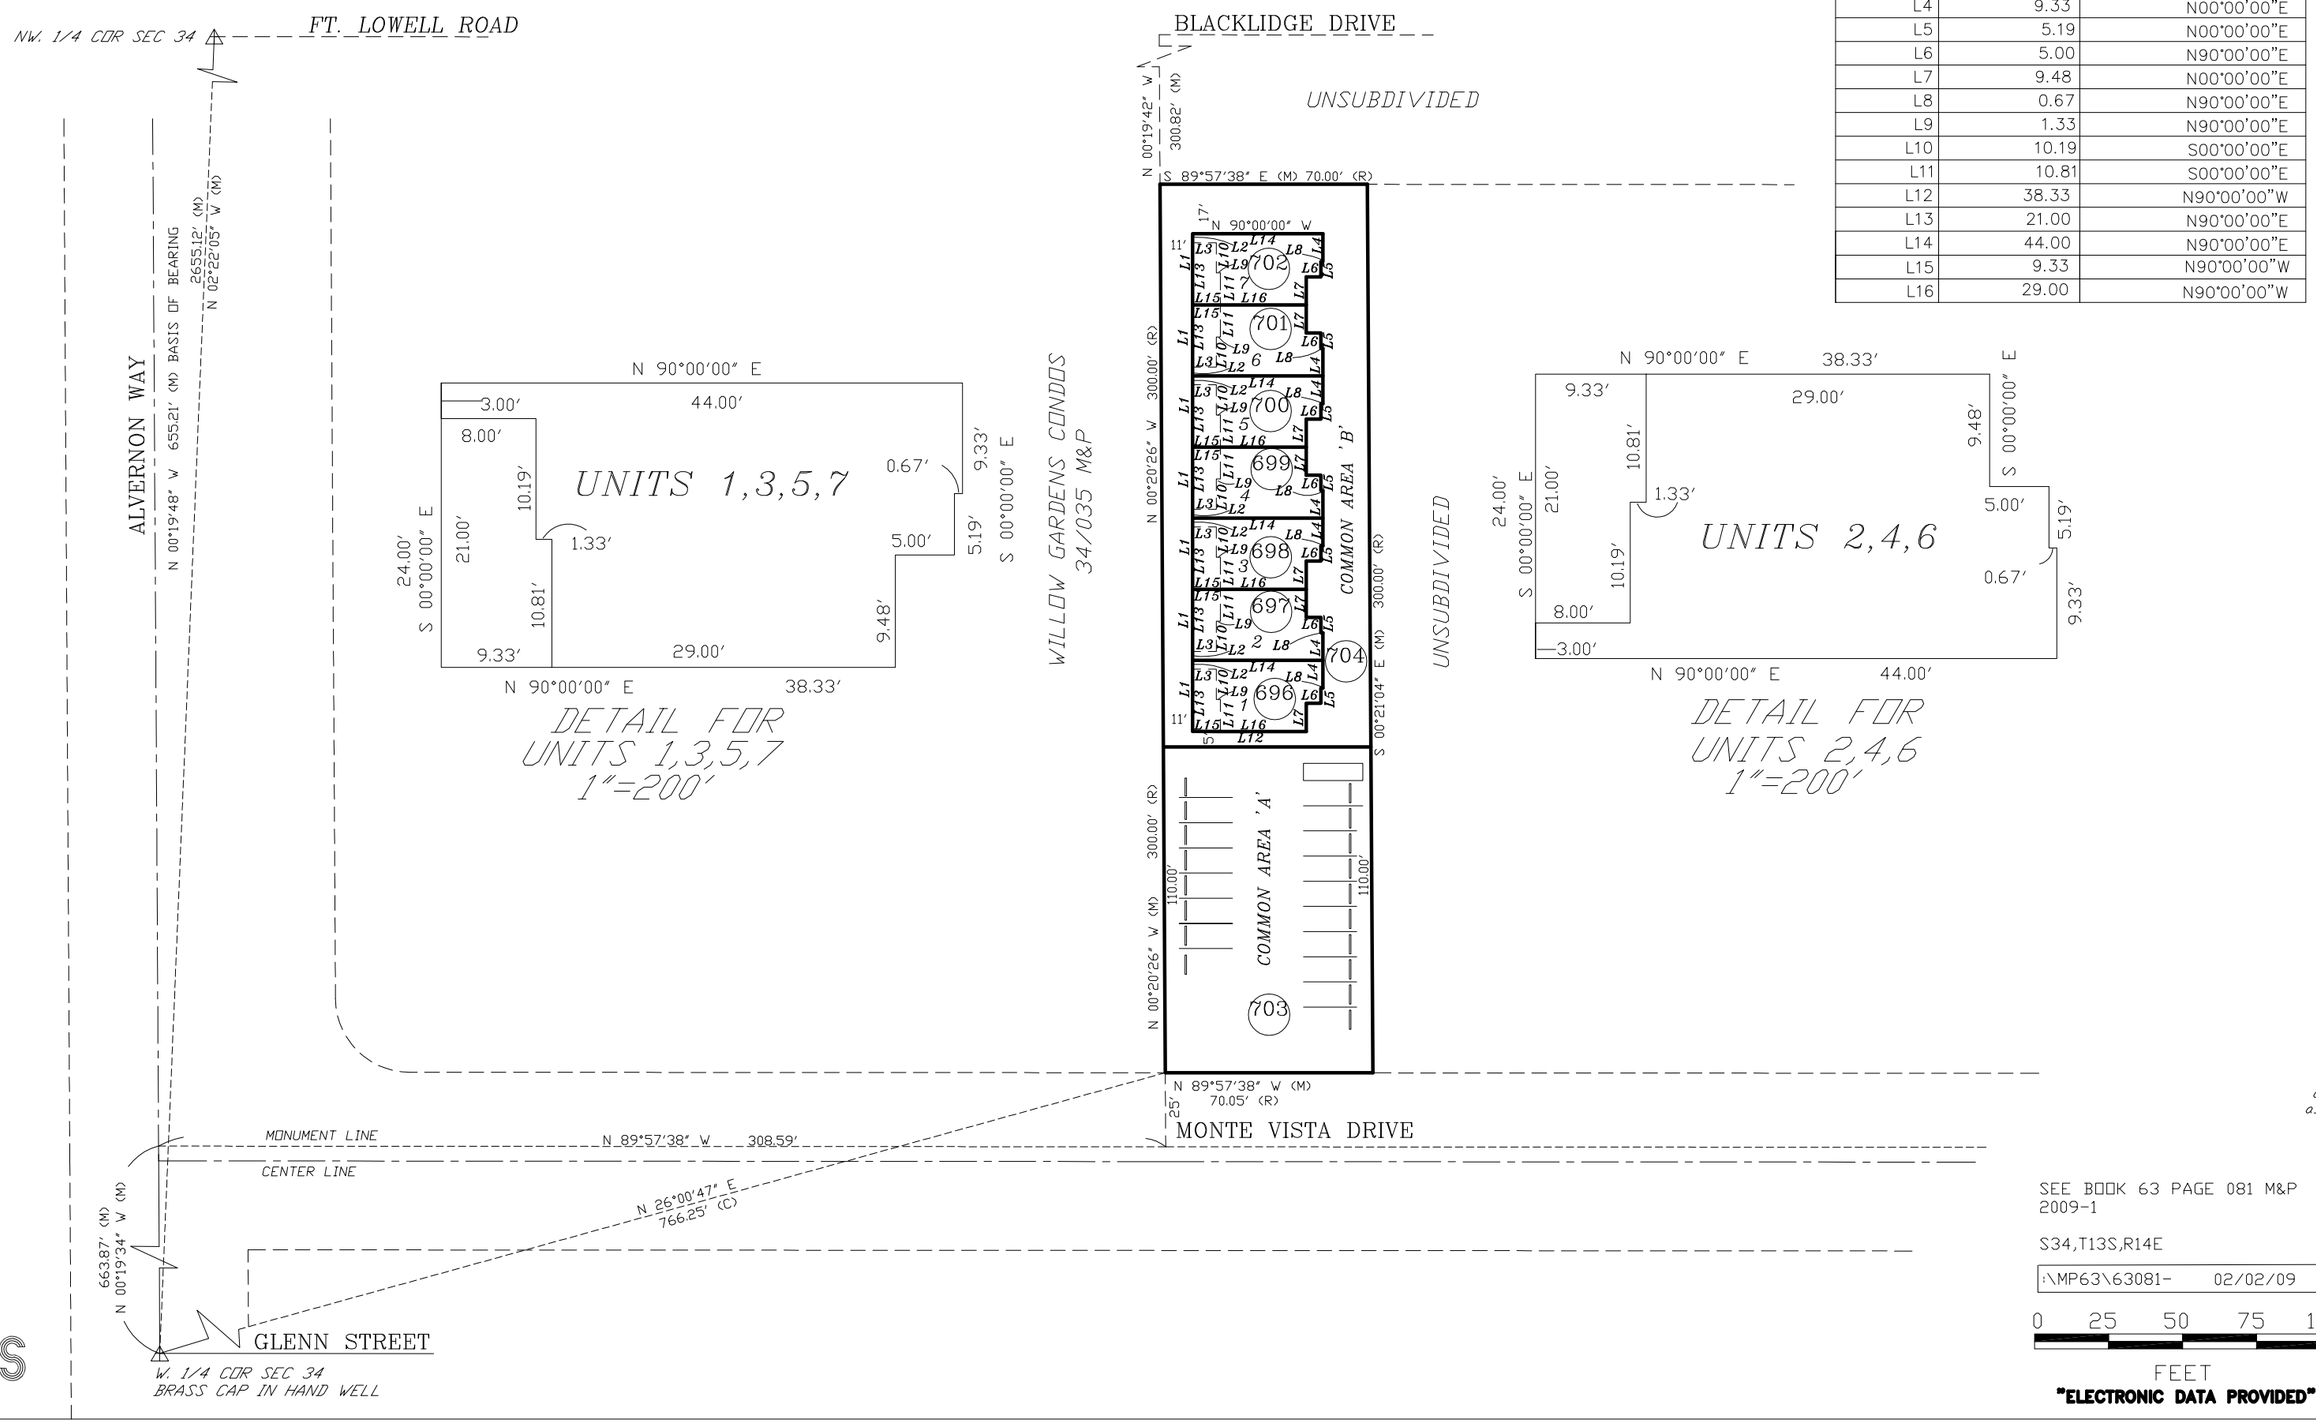
LINE TABLE		
LINE	LENGTH	BEARING
L1	24.00	N00°00'00"E
L2	3.00	S00°00'00"E
L3	8.00	N90°00'00"E
L4	9.33	N00°00'00"E
L5	5.19	N00°00'00"E
L6	5.00	N90°00'00"E
L7	9.48	N00°00'00"E
L8	0.67	N90°00'00"E
L9	1.33	N90°00'00"E
L10	10.19	S00°00'00"E
L11	10.81	S00°00'00"E
L12	38.33	N90°00'00"W
L13	21.00	N90°00'00"E
L14	44.00	N90°00'00"E
L15	9.33	N90°00'00"W
L16	29.00	N90°00'00"W