ASSESSOR'S RECORD MAP

122-12

SWAN/LEE OFFICES
LOTS 001-017 & COMMON AREA A

(RESUB 03/088 M&P)

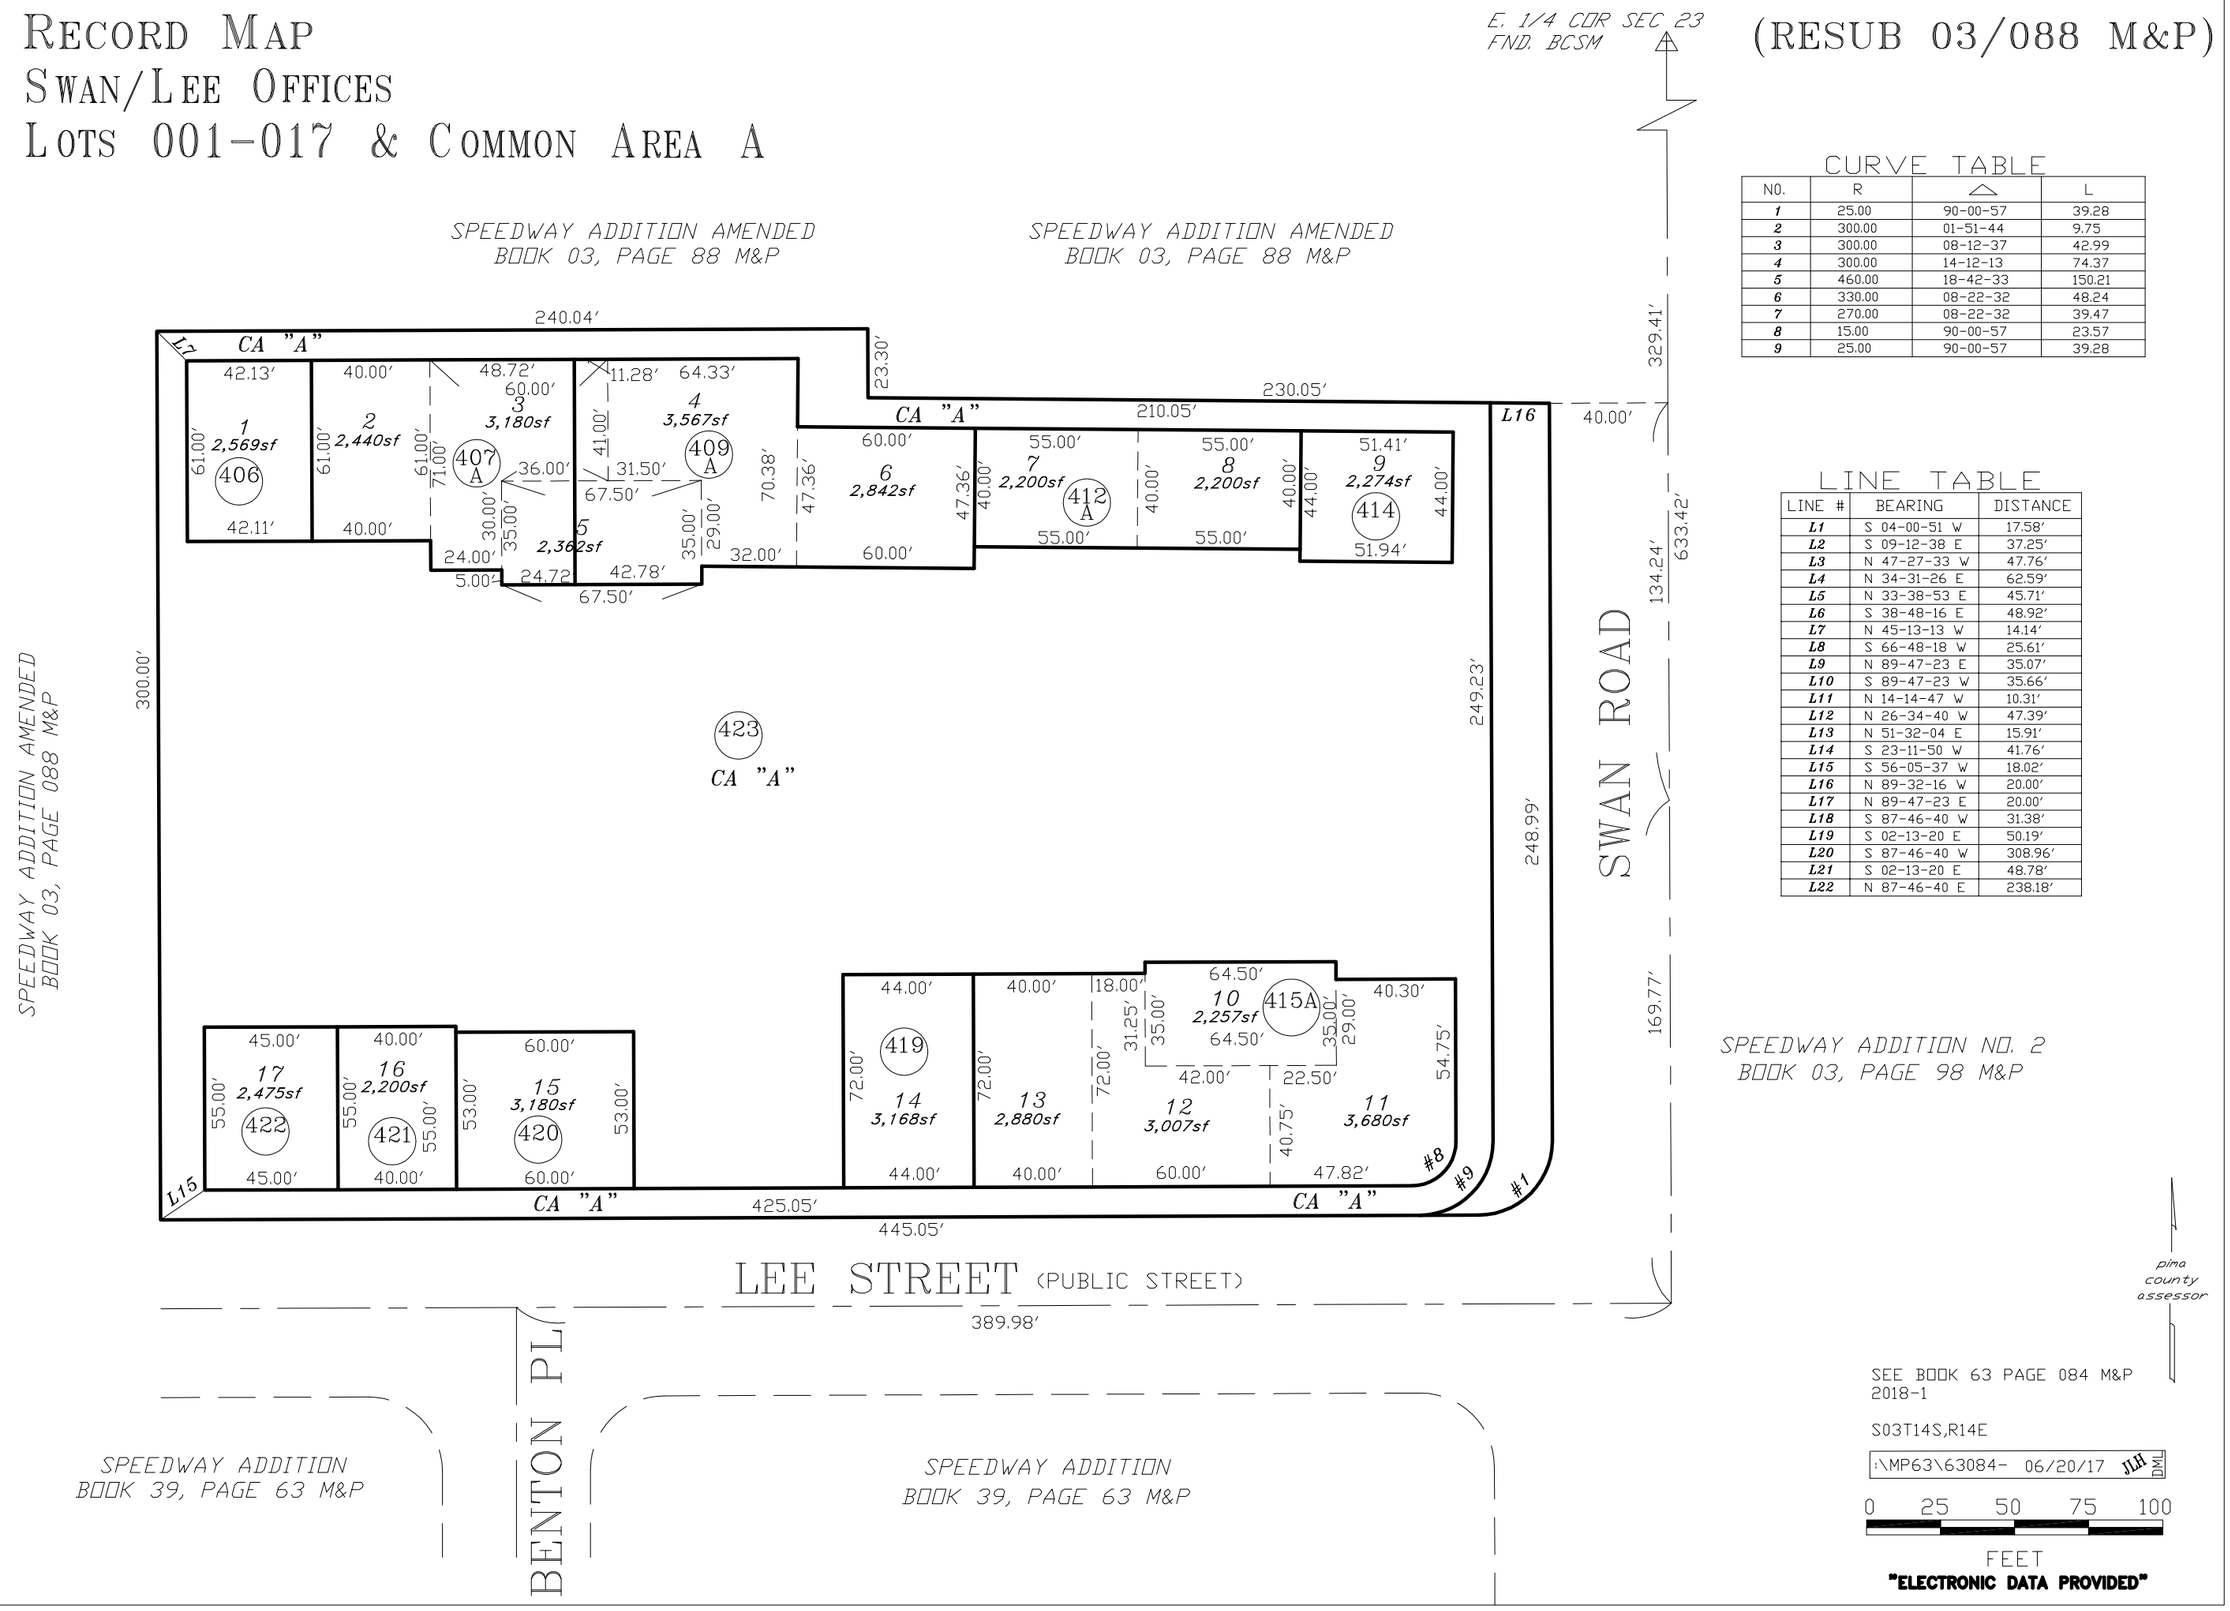

CURVE TABLE

NO.	R	△	L
1	25.00	90-00-57	39.28
2	300.00	01-51-44	9.75
3	300.00	08-12-37	42.99
4	300.00	14-12-13	74.37
5	460.00	18-42-33	150.21
6	330.00	08-22-32	48.24
7	270.00	08-22-32	39.47
8	15.00	90-00-57	23.57
9	25.00	90-00-57	39.28

LINE TABLE

LINE #	BEARING	DISTANCE
L1	S 04-00-51 W	17.58'
L2	S 09-12-38 E	37.25'
L3	N 47-27-33 W	47.76'
L4	N 34-31-26 E	62.59'
L5	N 33-38-53 E	45.71'
L6	S 38-48-16 E	48.92'
L7	N 45-13-13 W	14.14'
L8	S 66-48-18 W	25.61'
L9	N 89-47-23 E	35.07'
L10	S 89-47-23 W	35.66'
L11	N 14-14-47 W	10.31'
L12	N 26-34-40 W	47.39'
L13	N 51-32-04 E	15.91'
L14	S 23-11-50 W	41.76'
L15	S 56-05-37 W	18.02'
L16	N 89-32-16 W	20.00'
L17	N 89-47-23 E	20.00'
L18	S 87-46-40 W	31.38'
L19	S 02-13-20 E	50.19'
L20	S 87-46-40 W	308.96'
L21	S 02-13-20 E	48.78'
L22	N 87-46-40 E	238.18'

SEE BOOK 63 PAGE 084 M&P
2018-1

S03T14S,R14E

:\MP63\63084- 06/20/17 JLH DML

0 25 50 75 100
FEET

"ELECTRONIC DATA PROVIDED"

CCS