ASSESSOR'S RECORD MAP

140-37

LITTLETOWN AND WILMOT INDUSTRIAL PARK
LOTS 001-024 & COMMON AREA A-E

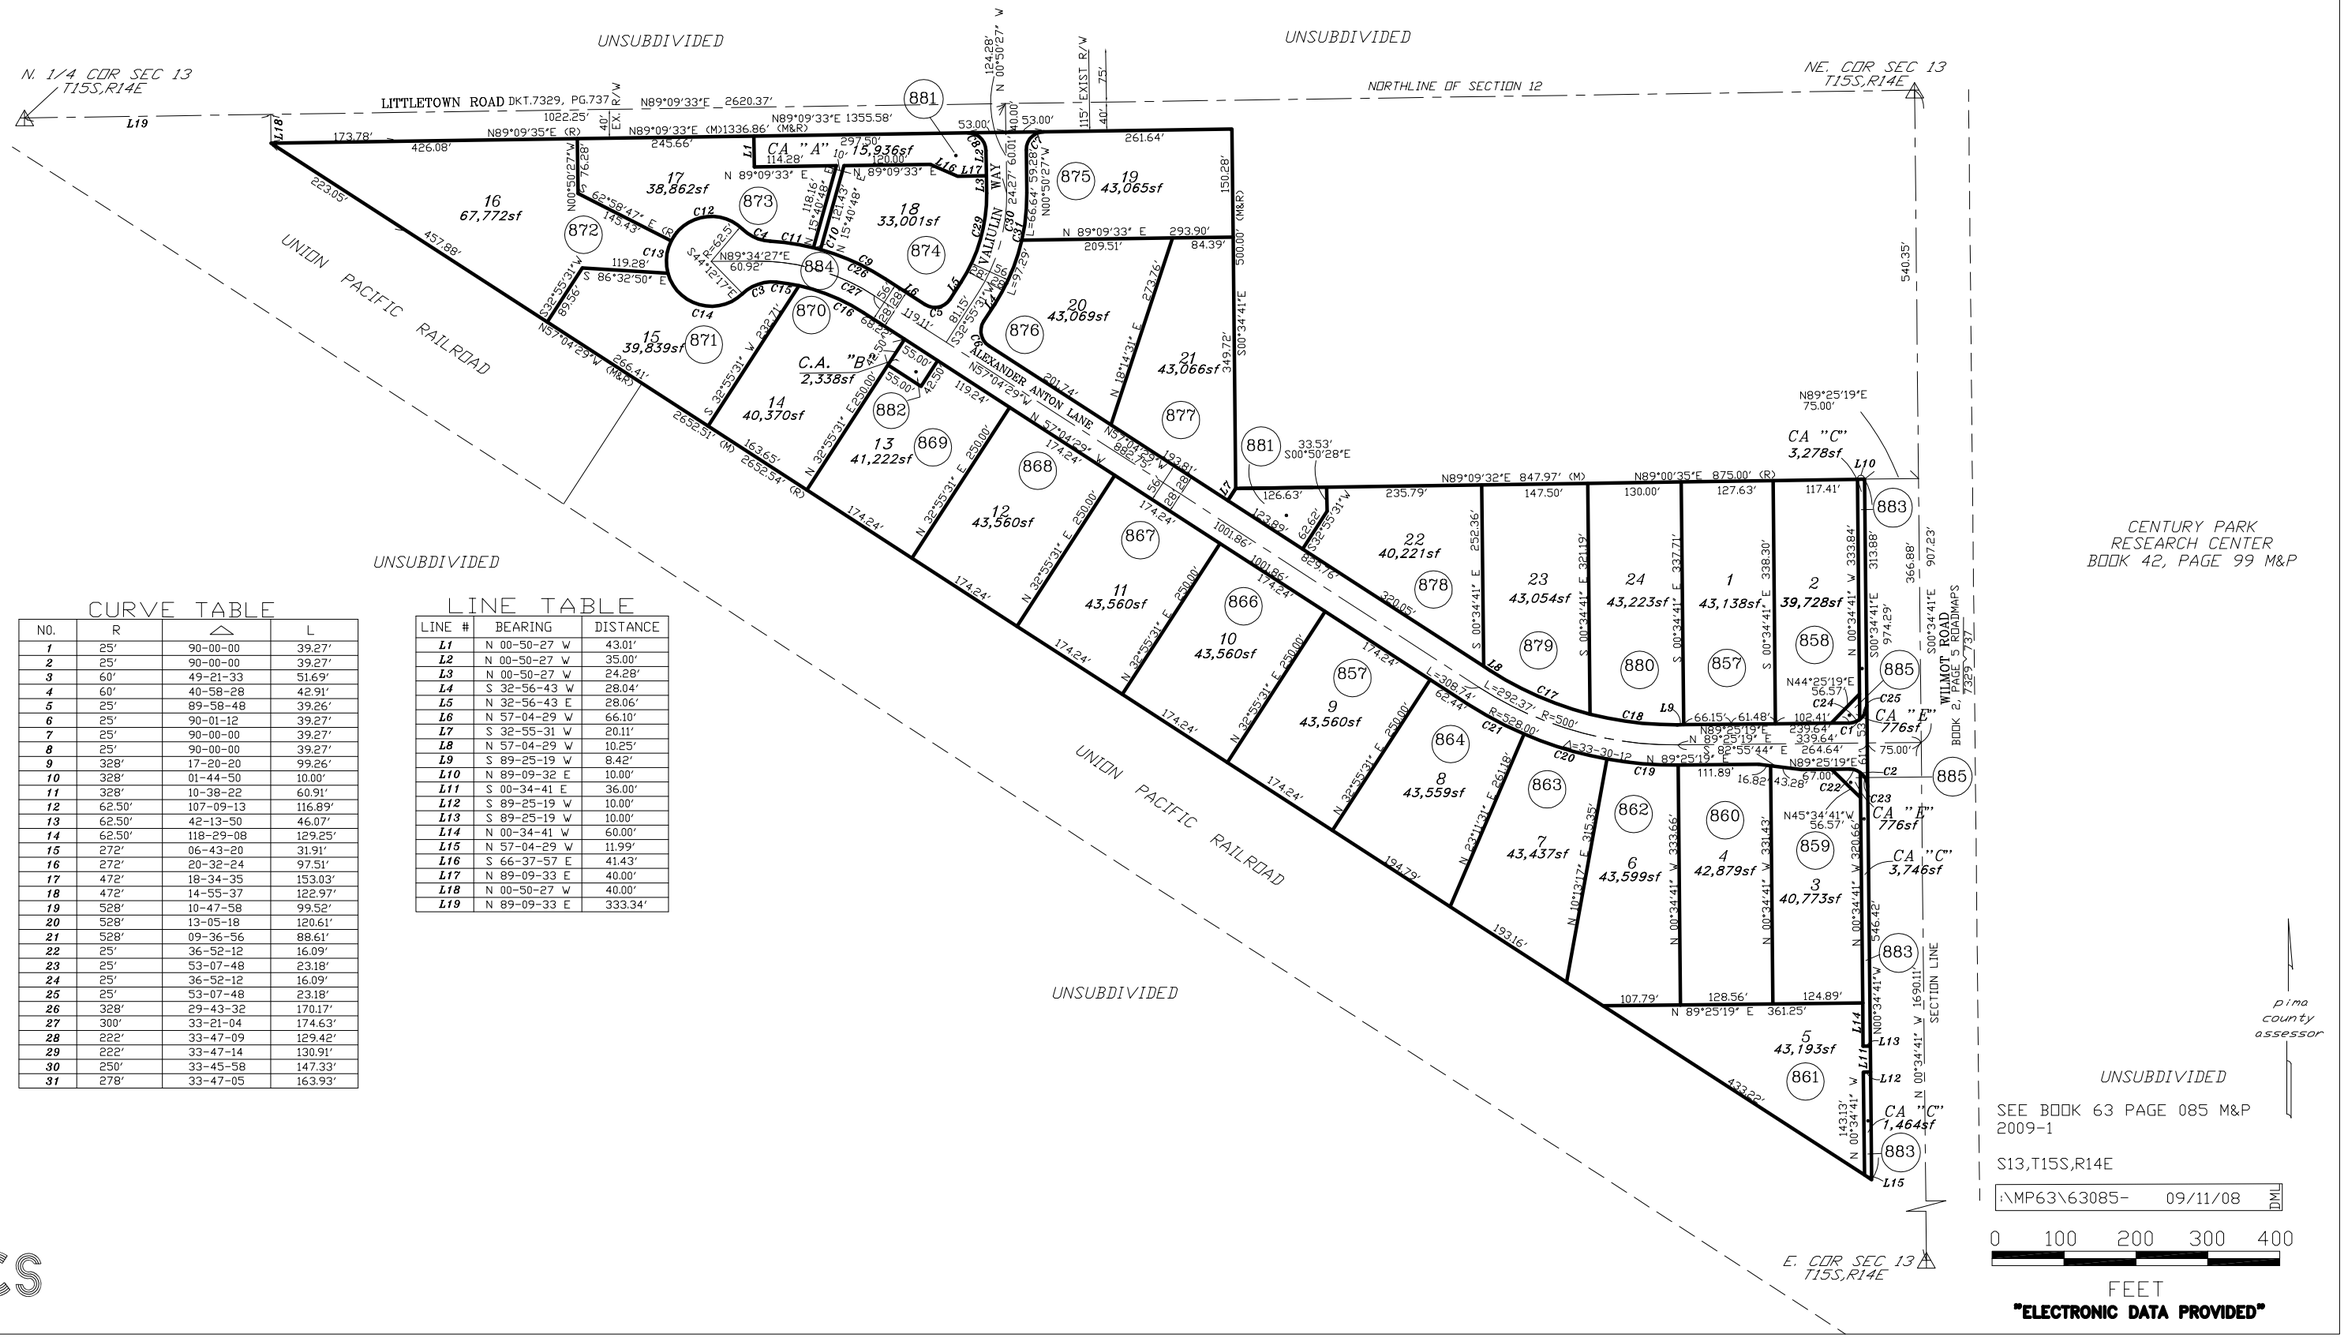

CURVE TABLE

NO.	R	△	L
1	25'	90-00-00	39.27'
2	25'	90-00-00	39.27'
3	60'	49-21-33	51.69'
4	60'	40-58-28	42.91'
5	25'	89-58-48	39.26'
6	25'	90-01-12	39.27'
7	25'	90-00-00	39.27'
8	25'	90-00-00	39.27'
9	328'	17-20-20	99.26'
10	328'	01-44-50	10.00'
11	328'	10-38-22	60.91'
12	62.50'	107-09-13	116.89'
13	62.50'	42-13-50	46.07'
14	62.50'	118-29-08	129.25'
15	272'	06-43-20	31.91'
16	272'	20-32-24	97.51'
17	472'	18-34-35	153.03'
18	472'	14-55-37	122.97'
19	528'	10-47-58	99.52'
20	528'	13-05-18	120.61'
21	528'	09-36-56	88.61'
22	25'	36-52-12	16.09'
23	25'	53-07-48	23.18'
24	25'	36-52-12	16.09'
25	25'	53-07-48	23.18'
26	328'	29-43-32	170.17'
27	300'	33-21-04	174.63'
28	222'	33-47-09	129.42'
29	222'	33-47-14	130.91'
30	250'	33-45-58	147.33'
31	278'	33-47-05	163.93'

LINE TABLE

LINE #	BEARING	DISTANCE
L1	N 00-50-27 W	43.01'
L2	N 00-50-27 W	35.00'
L3	N 00-50-27 W	24.28'
L4	S 32-56-43 W	28.04'
L5	N 32-56-43 E	28.06'
L6	N 57-04-29 W	66.10'
L7	S 32-55-31 W	20.11'
L8	N 57-04-29 W	10.25'
L9	S 89-25-19 W	8.42'
L10	N 89-09-32 E	10.00'
L11	S 00-34-41 E	36.00'
L12	S 89-25-19 W	10.00'
L13	S 89-25-19 W	10.00'
L14	N 00-34-41 W	60.00'
L15	N 57-04-29 W	11.99'
L16	S 66-37-57 E	41.43'
L17	N 89-09-33 E	40.00'
L18	N 00-50-27 W	40.00'
L19	N 89-09-33 E	333.34'

CCS