ASSESSOR'S RECORD MAP

140-44

SWAN INDUSTRIAL PARK

LOTS 001-014 & BLOCKS I & II

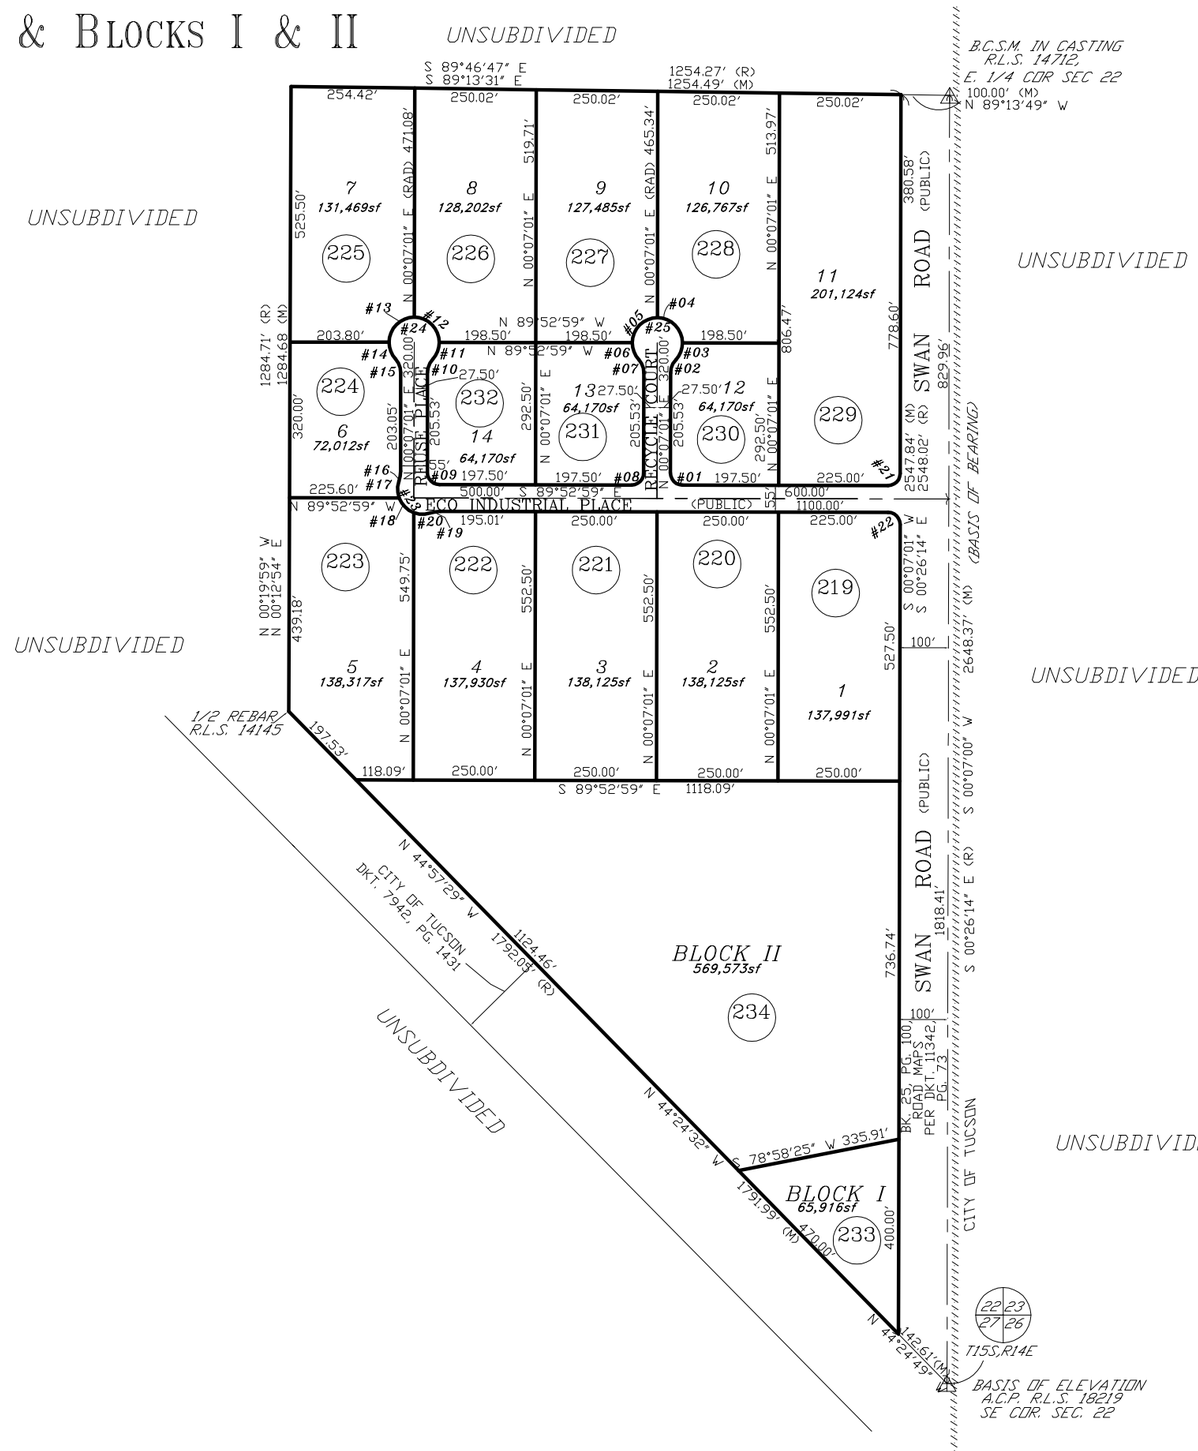

CURVE DATA TABLE

NUMBER	DELTA	RADIUS	ARC LENGTH	TANGENT
C1	90°00'00"	25.00'	39.27'	25.00'
C2	42°20'33"	40.50'	29.93'	15.69'
C3	42°20'33"	51.50'	38.06'	19.95'
C4	90°00'00"	51.50'	80.90'	51.50'
C5	90°00'00"	51.50'	80.90'	51.50'
C6	42°20'33"	51.50'	38.06'	19.95'
C7	42°20'33"	40.50'	29.93'	15.69'
C8	90°00'00"	25.00'	39.27'	25.00'
C9	90°00'00"	25.00'	39.27'	25.00'
C10	42°20'33"	40.50'	29.93'	15.69'
C11	42°20'33"	51.50'	38.06'	19.95'
C12	90°00'00"	51.50'	80.90'	51.50'
C13	90°00'00"	51.50'	80.90'	51.50'
C14	42°20'33"	51.50'	38.06'	19.95'
C15	42°20'33"	40.50'	29.93'	15.69'
C16	18°25'43"	65.50'	21.07'	10.63'
C17	38°53'11"	51.50'	34.95'	18.18'
C18	49°05'05"	51.50'	44.12'	23.52'
C19	18°25'43"	65.50'	21.07'	10.63'
C20	38°53'11"	51.50'	34.95'	18.18'
C21	90°00'00"	25.00'	39.27'	25.00'
C22	90°00'00"	25.00'	39.27'	25.00'
C23	126°51'26"	51.50'	114.03'	102.97'
C24	264°41'07"	51.50'	237.91'	---
C25	264°41'07"	51.50'	237.91'	---

pima county assessor

SEE BOOK 63 PAGE 093 M&P 2016-1

S22,T15S,R14E

:\MP63\63093- 05/11/16 DML

0 150 300 450 600

FEET

"ELECTRONIC DATA PROVIDED"

CCS