ASSESSOR'S RECORD MAP

303-33

GREEN VALLEY MORTUARY AND MEMORIAL GARDENS AMENDED BLOCKS 1-6

(RESUB 37/090 M&P)
(RESUB 38/099 M&P)
(RESUB 40/029 M&P)

CURVE TABLE

NO.	R	△	L
1	18.00'	90-00-00	28.27'
2	33.00'	90-00-00	51.84'
3	48.00'	90-00-00	75.40'
4	6.00'	90-00-00	9.42'

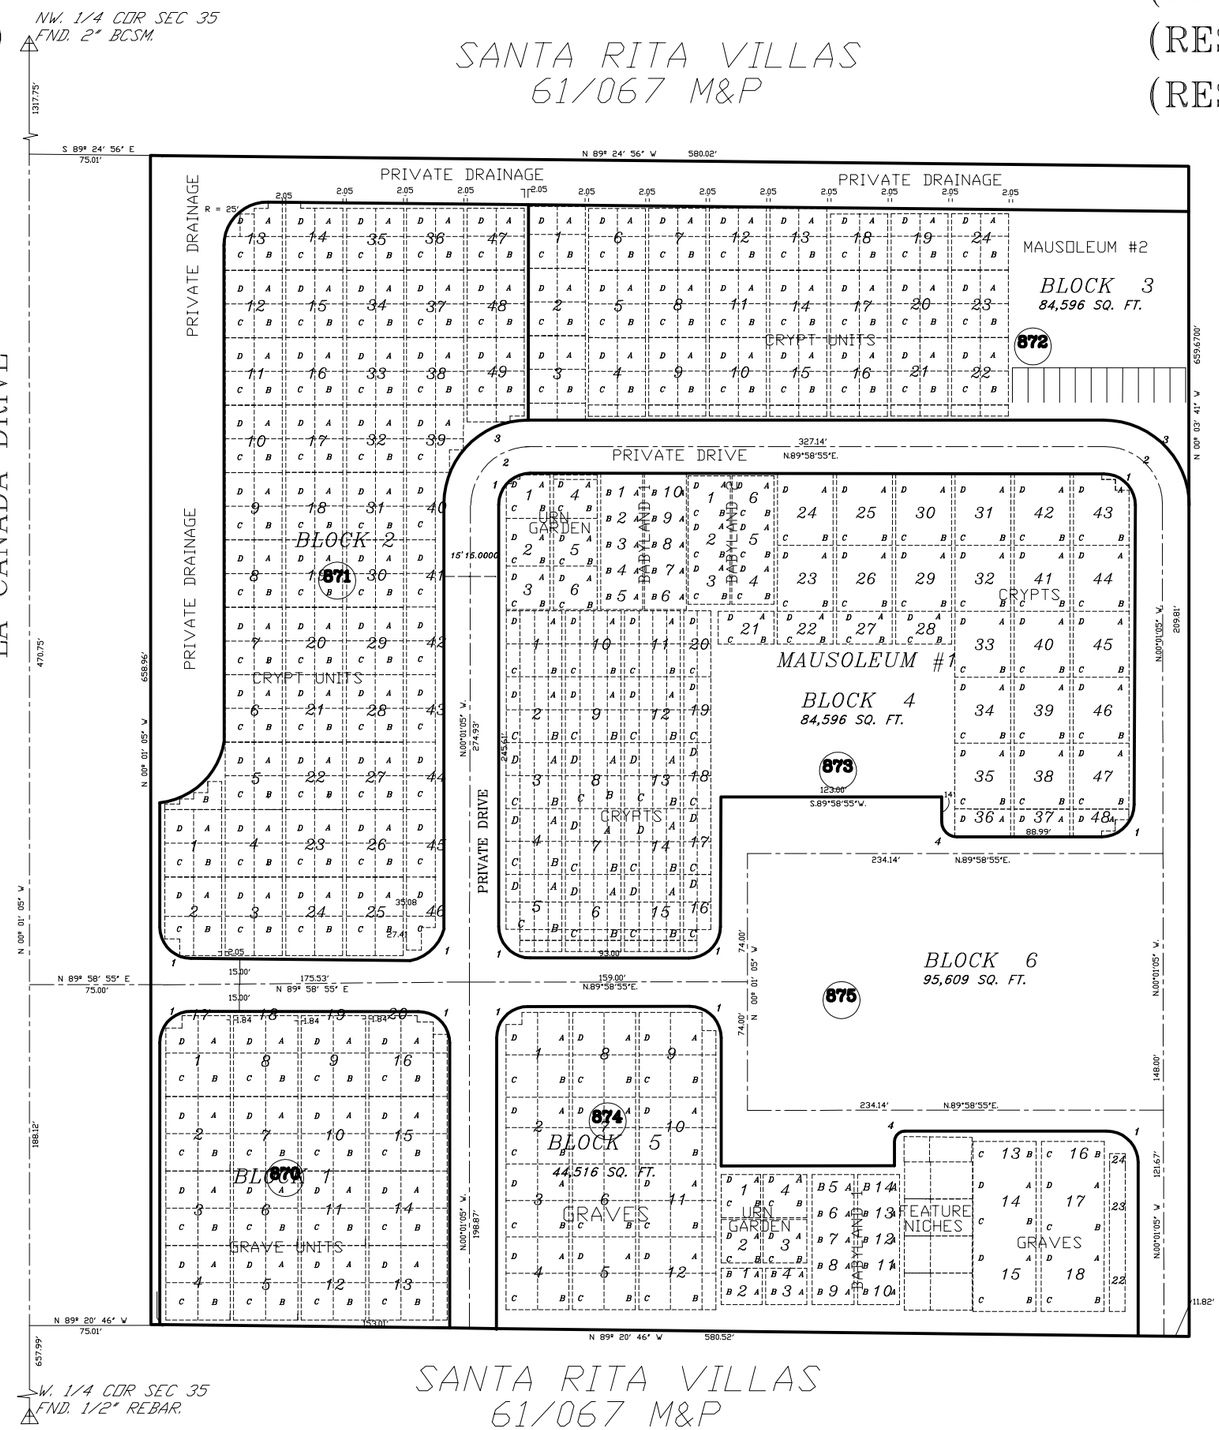

pima county assessor

SEE BOOK 63 PAGE 095 M&P 2009-1

S35,T17S,R13E

:\MP63\63095- 07/07/09 DM

0 40 80 120 160

FEET

"ELECTRONIC DATA PROVIDED"

CCS