ASSESSOR'S RECORD MAP

136-14

ENCLAVE AT SARNOFF

LOTS 001-010 & COMMON AREA A & B

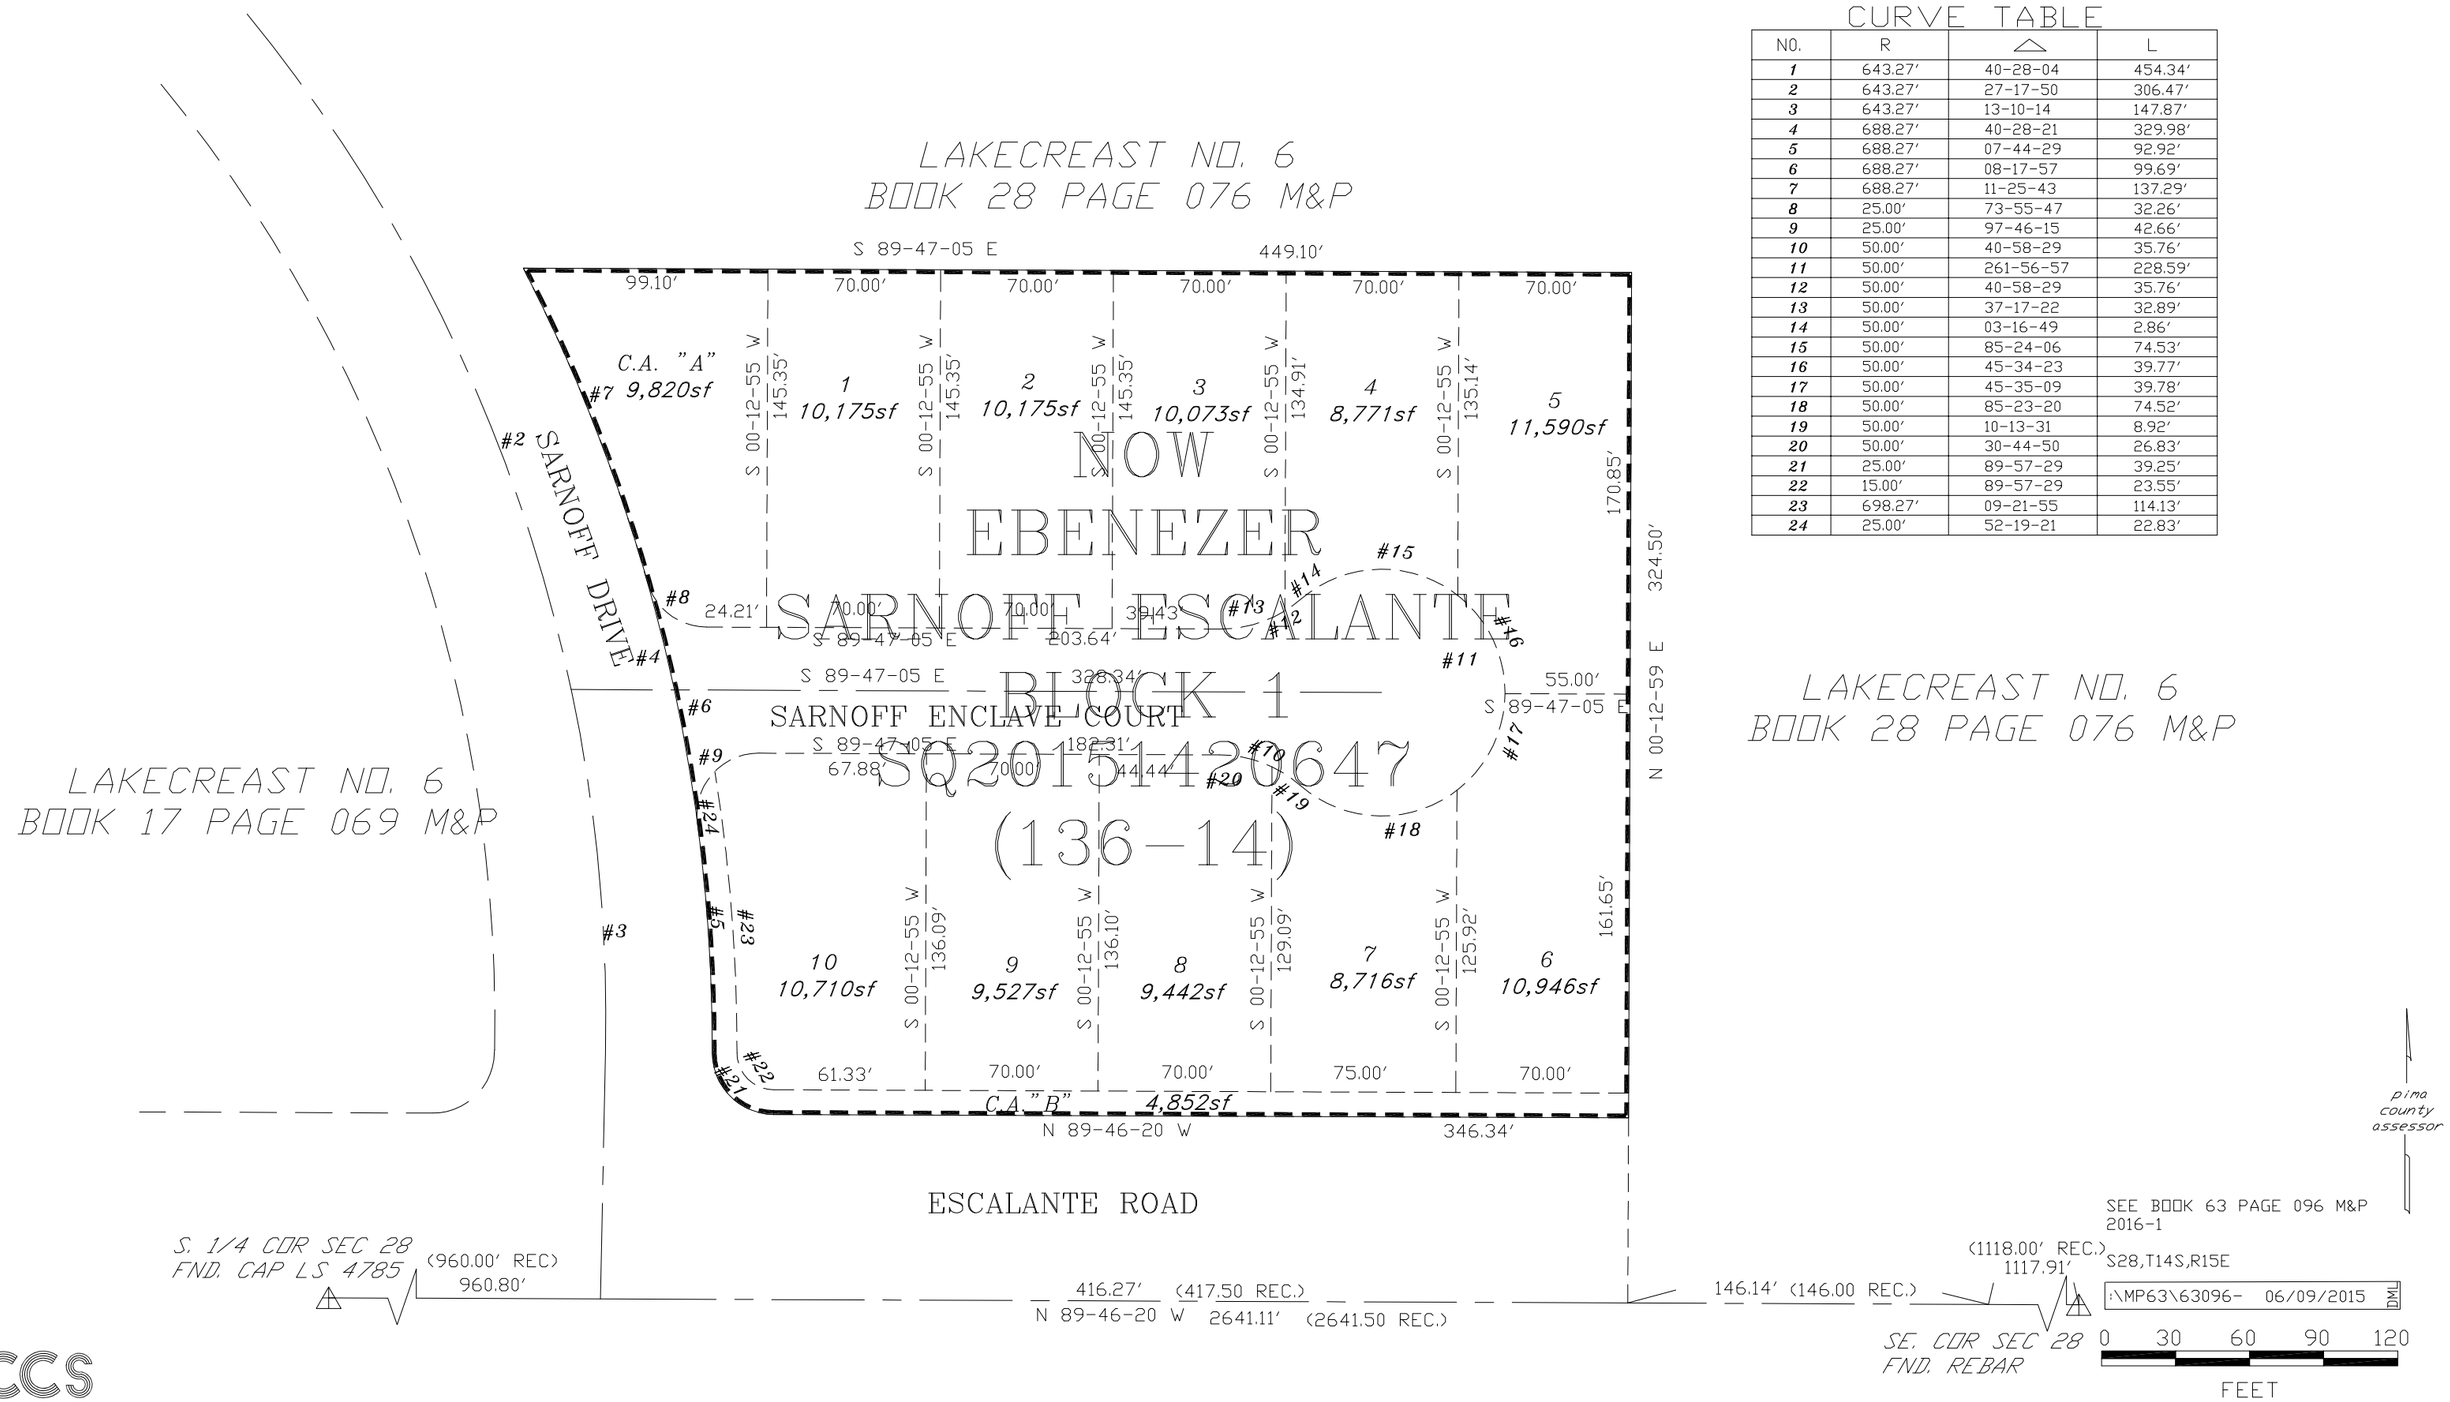

CURVE TABLE

NO.	R	△	L
1	643.27'	40-28-04	454.34'
2	643.27'	27-17-50	306.47'
3	643.27'	13-10-14	147.87'
4	688.27'	40-28-21	329.98'
5	688.27'	07-44-29	92.92'
6	688.27'	08-17-57	99.69'
7	688.27'	11-25-43	137.29'
8	25.00'	73-55-47	32.26'
9	25.00'	97-46-15	42.66'
10	50.00'	40-58-29	35.76'
11	50.00'	261-56-57	228.59'
12	50.00'	40-58-29	35.76'
13	50.00'	37-17-22	32.89'
14	50.00'	03-16-49	2.86'
15	50.00'	85-24-06	74.53'
16	50.00'	45-34-23	39.77'
17	50.00'	45-35-09	39.78'
18	50.00'	85-23-20	74.52'
19	50.00'	10-13-31	8.92'
20	50.00'	30-44-50	26.83'
21	25.00'	89-57-29	39.25'
22	15.00'	89-57-29	23.55'
23	698.27'	09-21-55	114.13'
24	25.00'	52-19-21	22.83'

CCS