ASSESSOR'S RECORD MAP

110-09

GLENN TERRACE
UNITS 1-28
& C.E. A - C

SAN FRANCISCO SQUARE
BOOK 32 PAGE 32 M&P

GLENN AIRE
BOOK 14, PAGE 42 M&P

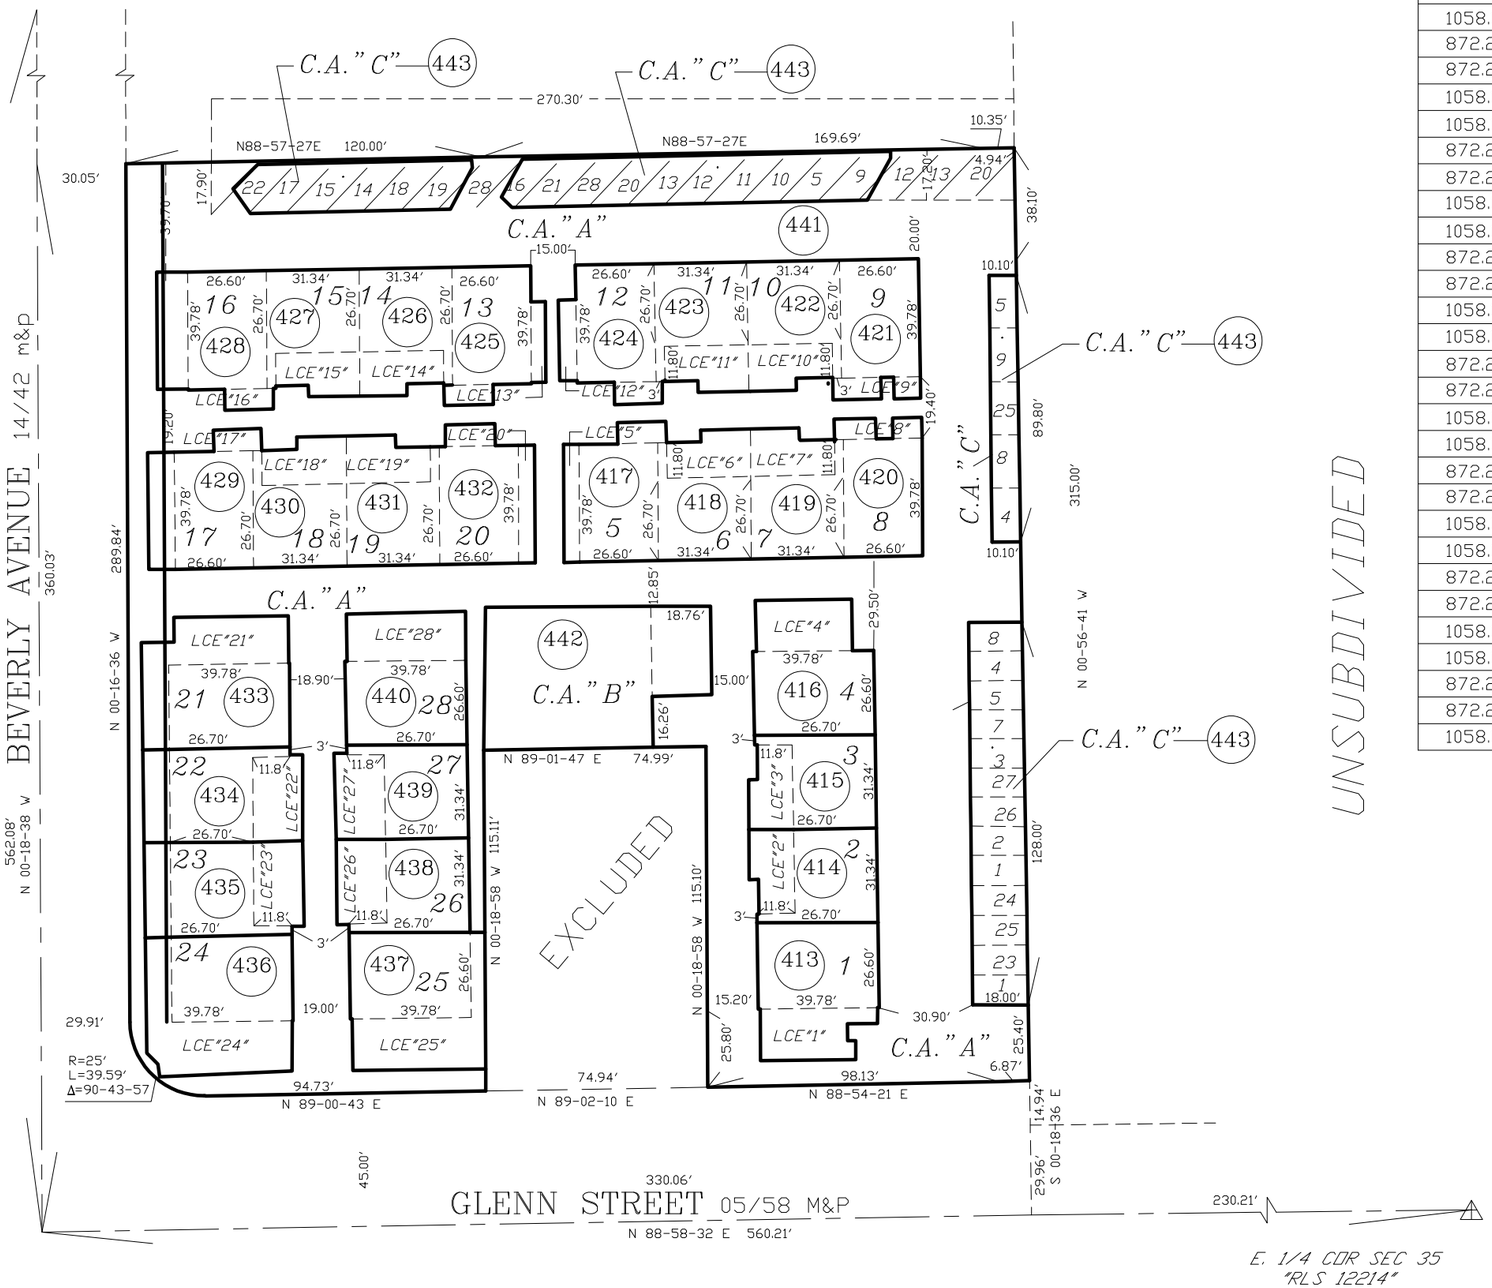

UNSUBDIVIDED

UNSUBDIVIDED

SQUARE FOOTAGE

RESIDENCE	UNIT #	LCE'S
1058.15sf	1	566.55sf
872.20sf	2	436.20sf
872.20sf	3	383.12sf
1058.15sf	4	567.00sf
1058.15sf	5	337.01sf
872.20sf	6	421.67sf
872.20sf	7	329.15sf
1058.15sf	8	193.14sf
1058.15sf	9	193.88sf
872.20sf	10	427.11sf
872.20sf	11	423.30sf
1058.15sf	12	264.16sf
1058.15sf	13	271.34sf
872.20sf	14	431.69sf
872.20sf	15	419.93sf
1058.15sf	16	485.36sf
1058.15sf	17	508.07sf
872.20sf	18	419.32sf
872.20sf	19	423.89sf
1058.15sf	20	346.14sf
1058.15sf	21	933.51sf
872.20sf	22	724.01sf
872.20sf	23	755.78sf
1058.15sf	24	1066.38sf
1058.15sf	25	965.60sf
872.20sf	26	632.62sf
872.20sf	27	720.73sf
1058.15sf	28	662.94sf

pima county assessor

SEE BOOK 63 PAGE 099 M&P
2009-1

S35,T13S,R14E

:\MP63\63099- 03/30/11 SCK

0 30 60 90 120
FEET

CCS