ASSESSOR'S RECORD MAP

141-11

RITA RANCH #28

LOTS 001-045 & COMMON AREA A

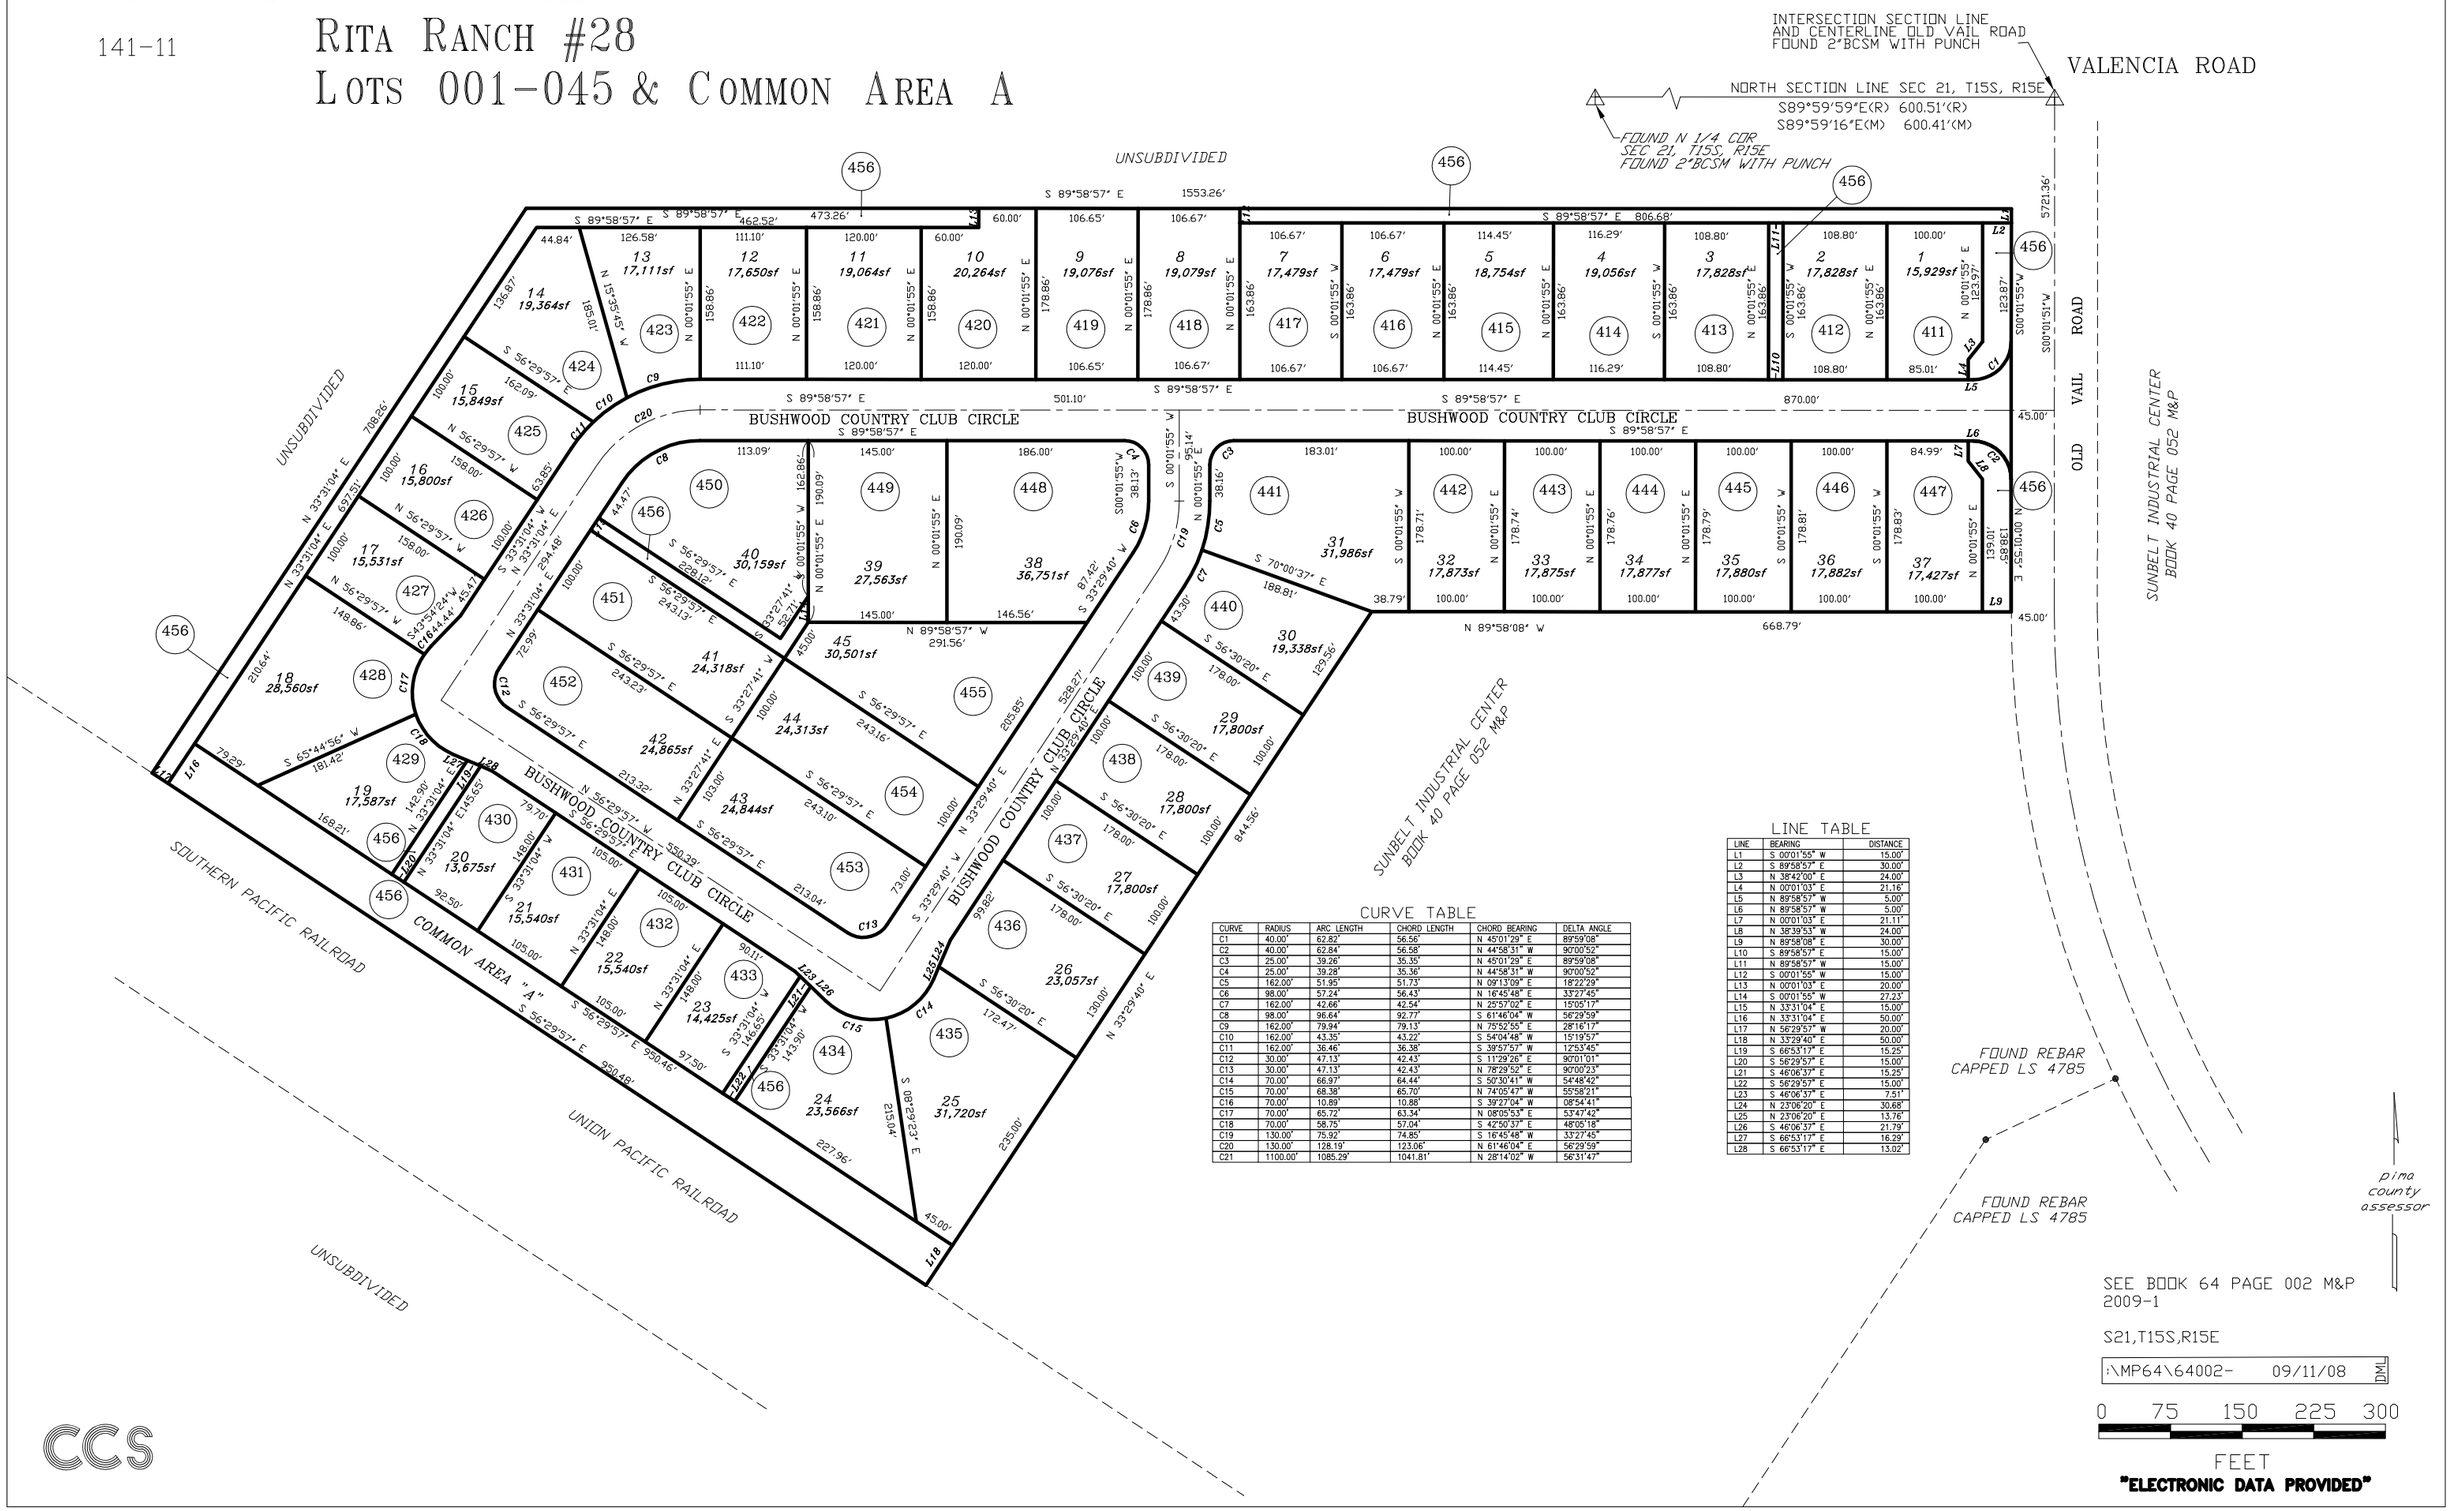

CURVE TABLE

CURVE	RADIUS	ARC LENGTH	CHORD LENGTH	CHORD BEARING	DELTA ANGLE
C1	40.00'	62.82'	56.56'	N 45°01'29" E	89°59'08"
C2	40.00'	62.84'	56.58'	N 44°58'31" W	90°00'52"
C3	25.00'	39.26'	35.35'	N 45°01'29" E	89°59'08"
C4	25.00'	39.28'	35.36'	N 44°58'31" W	90°00'52"
C5	162.00'	51.95'	51.73'	N 09°13'09" E	18°22'29"
C6	98.00'	57.24'	56.43'	N 16°45'48" E	33°27'45"
C7	162.00'	42.66'	42.54'	N 25°57'02" E	15°05'17"
C8	98.00'	96.64'	92.77'	S 61°46'04" W	56°29'59"
C9	162.00'	79.94'	79.13'	N 75°52'55" E	28°16'17"
C10	162.00'	43.35'	43.22'	S 54°04'48" W	15°19'57"
C11	162.00'	36.46'	36.38'	S 39°57'57" W	12°53'45"
C12	30.00'	47.13'	42.43'	S 11°29'26" E	90°01'01"
C13	30.00'	47.13'	42.43'	N 78°29'52" E	90°00'23"
C14	70.00'	66.97'	64.44'	S 50°30'41" W	54°48'42"
C15	70.00'	68.38'	65.70'	N 74°05'47" W	55°58'21"
C16	70.00'	10.89'	10.88'	S 39°27'04" W	08°54'41"
C17	70.00'	65.72'	63.34'	N 08°05'53" E	53°47'42"
C18	70.00'	58.75'	57.04'	S 42°50'37" E	48°05'18"
C19	130.00'	75.92'	74.85'	S 16°45'48" W	33°27'45"
C20	130.00'	128.19'	123.06'	N 61°46'04" E	56°29'59"
C21	1100.00'	1085.29'	1041.81'	N 28°14'02" W	56°31'47"

LINE TABLE

LINE	BEARING	DISTANCE
L1	S 00°01'55" W	15.00'
L2	S 89°58'57" E	30.00'
L3	N 38°42'00" E	24.00'
L4	N 00°01'03" E	21.16'
L5	N 89°58'57" W	5.00'
L6	N 89°58'57" W	5.00'
L7	N 00°01'03" E	21.11'
L8	N 38°39'53" W	24.00'
L9	N 89°58'08" E	30.00'
L10	S 89°58'57" E	15.00'
L11	N 89°58'57" W	15.00'
L12	S 00°01'55" W	15.00'
L13	N 00°01'03" E	20.00'
L14	S 00°01'55" W	27.23'
L15	N 33°31'04" E	15.00'
L16	N 33°31'04" E	50.00'
L17	N 56°29'57" W	20.00'
L18	N 33°29'40" E	50.00'
L19	S 66°53'17" E	15.25'
L20	S 56°29'57" E	15.00'
L21	S 46°06'37" E	15.25'
L22	S 56°29'57" E	15.00'
L23	S 46°06'37" E	7.51'
L24	N 23°06'20" E	30.68'
L25	N 23°06'20" E	13.76'
L26	S 46°06'37" E	21.79'
L27	S 66°53'17" E	16.29'
L28	S 66°53'17" E	13.02'