ASSESSOR'S RECORD MAP

122-12

LEE STREET APARTMENTS
LOTS 001-009

(RESUB 03/088 M&P)

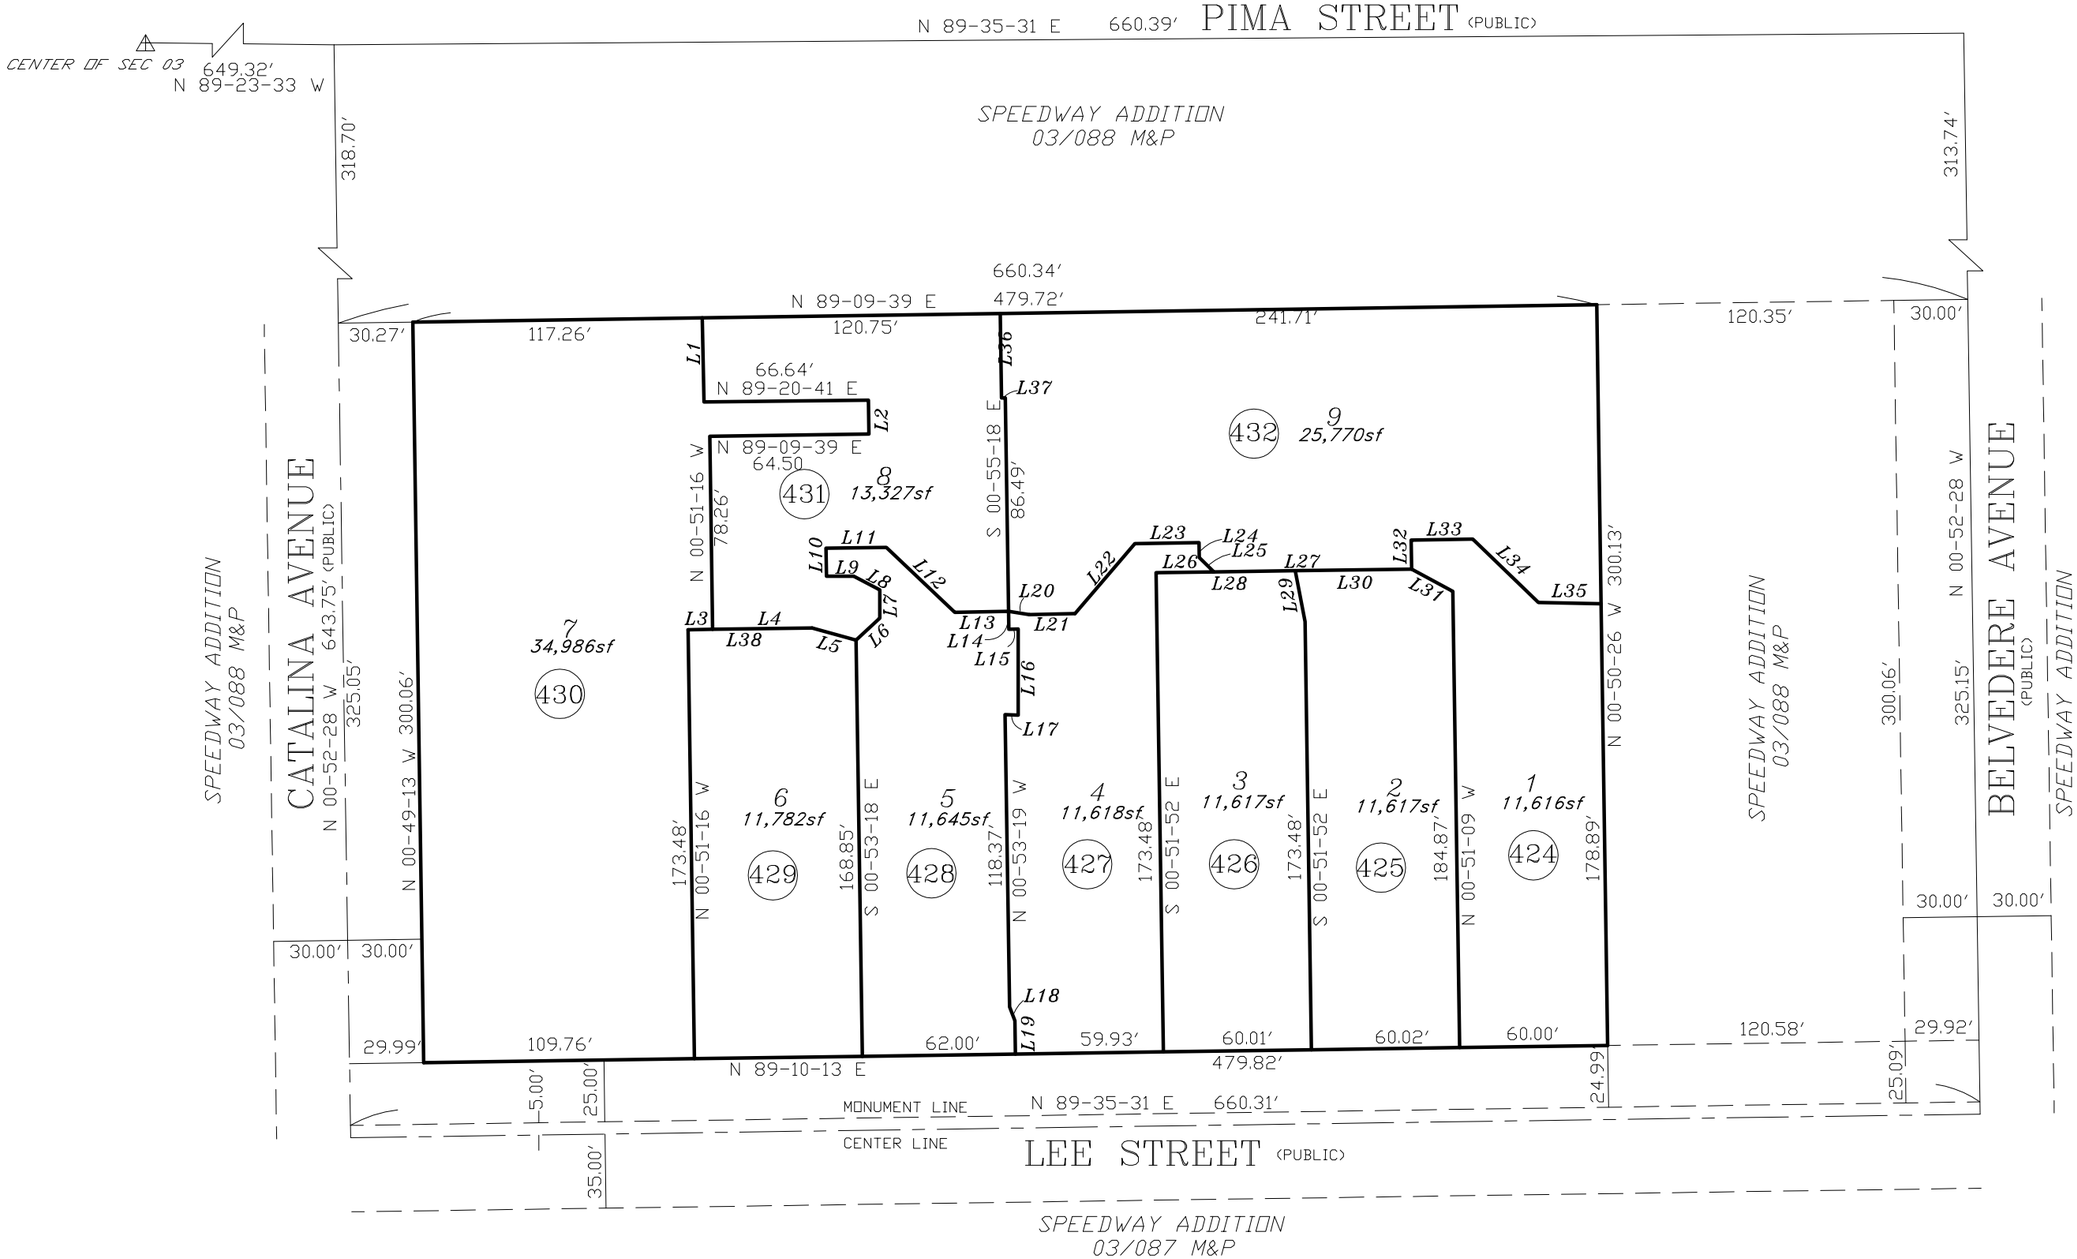

LINE TABLE

LINE #	BEARING	DISTANCE
L1	S 01-10-33 E	34.10'
L2	S 00-51-16 E	13.69'
L3	N 89-09-39 E	10.00'
L4	N 89-09-39 E	40.31'
L5	S 74-19-58 E	18.45'
L6	N 47-09-01 E	13.15'
L7	N 00-00-00 E	11.50'
L8	N 62-43-30 W	11.93'
L9	N 90-00-00 W	11.03'
L10	N 00-54-53 W	11.40'
L11	N 89-14-09 E	24.48'
L12	S 46-27-08 E	38.20'
L13	N 88-54-03 E	21.83'
L14	N 00-53-18 W	7.28'
L15	S 88-54-42 W	3.82'
L16	N 00-08-21 E	34.84'
L17	S 88-35-19 E	5.30'
L18	N 21-14-41 W	6.04'
L19	N 00-53-18 W	13.50'
L20	S 80-57-30 E	8.48'
L21	N 88-52-46 E	18.58'
L22	N 40-28-35 E	37.24'
L23	N 89-06-12 E	26.01'
L24	S 00-48-11 E	6.03'
L25	S 45-51-00 E	8.34'
L26	N 89-10-35 E	23.46'
L27	N 89-10-35 E	80.10'
L28	N 89-10-35 E	32.95'
L29	S 10-50-13 E	20.98'
L30	S 89-10-35 W	47.15'
L31	N 61-35-36 W	18.97'
L32	N 00-48-42 W	11.78'
L33	N 89-14-49 E	24.93'
L34	S 46-07-55 E	36.94'
L35	S 88-46-21 E	25.42'
L36	S 00-50-22 E	34.19'
L37	N 89-07-04 E	1.52'
L38	N 89-09-39 E	40.31'

pima county assessor

SEE BOOK 64 PAGE 015 M&P
2009-1

S03,T14S,R14E

:\MP64\64015- 03/03/09 DML

0 30 60 90 120

FEET

"ELECTRONIC DATA PROVIDED"

CCS