ASSESSOR'S RECORD MAP

116-29 STARR PASS VISTAS VILLAGE I
BLOCK 1, LOTS 001-030
& COMMON AREAS "A1-A3, B, & C"

DETAIL 2

(RESUB 58/020 M&P)

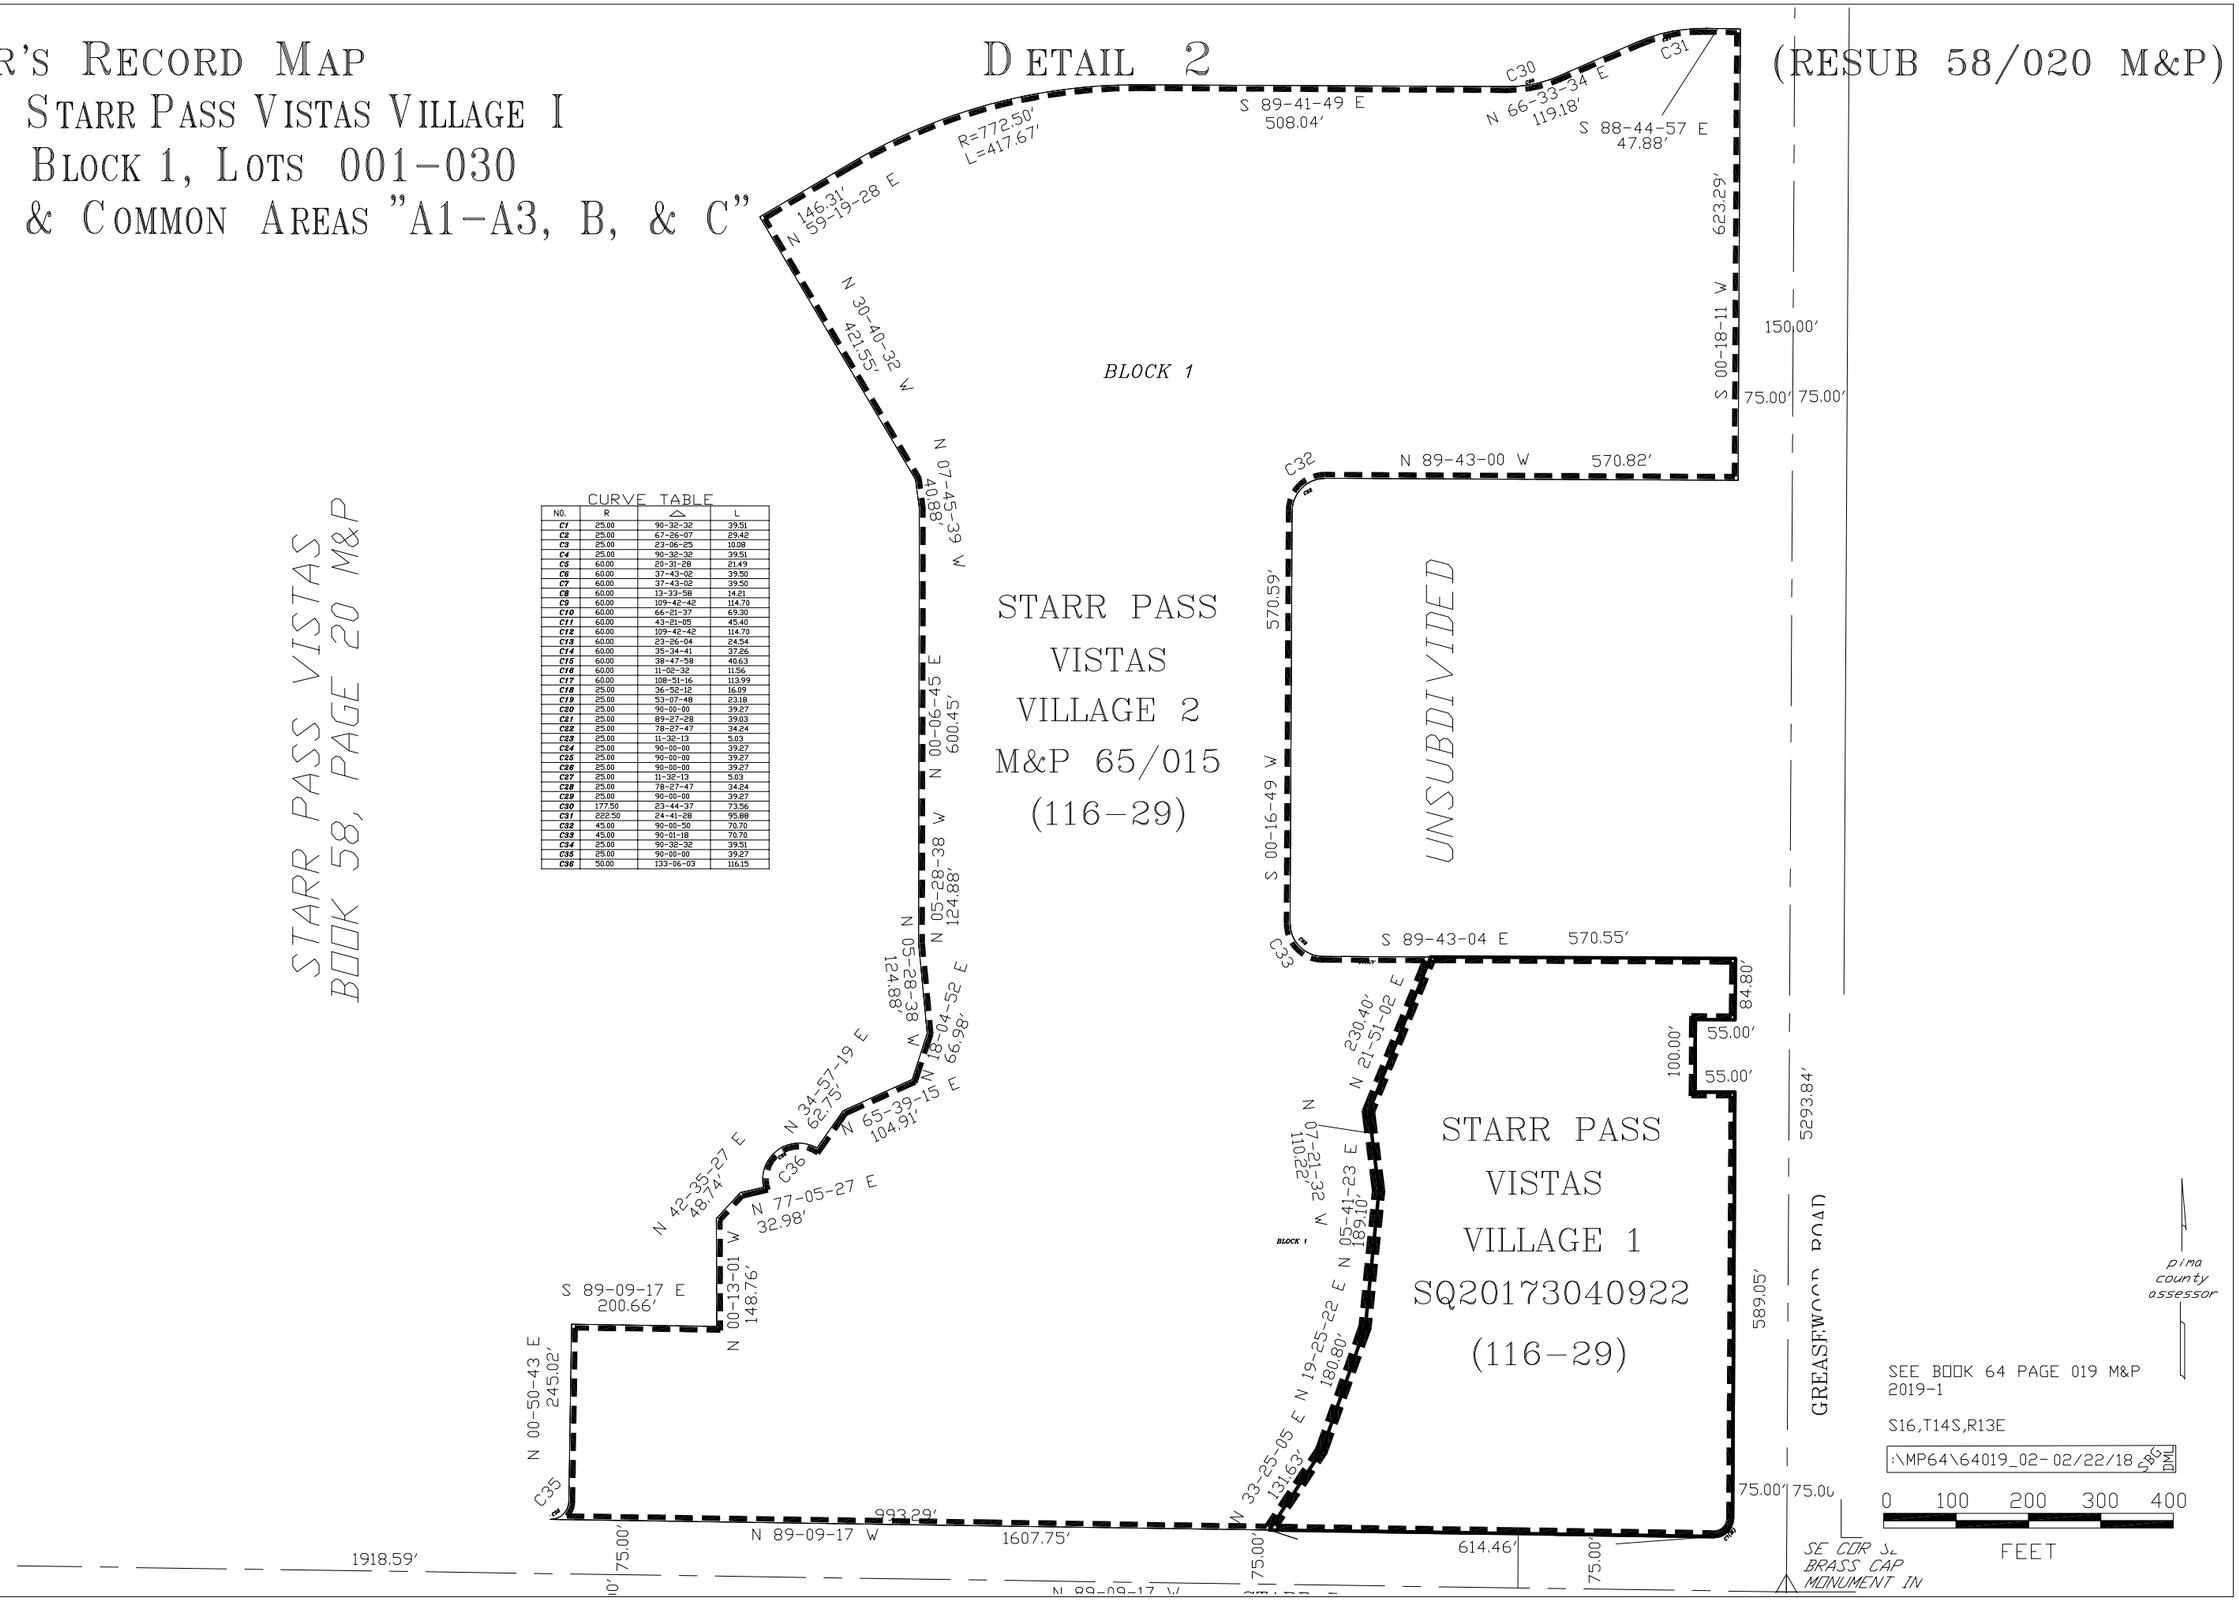

STARR PASS VISTAS
BOOK 58, PAGE 20 M&P

CURVE TABLE

NO.	R	Δ	L
C1	25.00	90-32-32	39.51
C2	25.00	67-26-07	29.42
C3	25.00	23-06-25	10.08
C4	25.00	90-32-32	39.51
C5	60.00	20-31-28	21.49
C6	60.00	37-43-02	39.50
C7	60.00	37-43-02	39.50
C8	60.00	13-33-58	14.21
C9	60.00	109-42-42	114.70
C10	60.00	66-21-37	69.30
C11	60.00	43-21-05	45.40
C12	60.00	109-42-42	114.70
C13	60.00	23-26-04	24.54
C14	60.00	35-34-41	37.26
C15	60.00	38-47-58	40.63
C16	60.00	11-02-32	11.56
C17	60.00	108-51-16	113.99
C18	25.00	36-52-12	16.09
C19	25.00	53-07-48	23.18
C20	25.00	90-00-00	39.27
C21	25.00	89-27-28	39.03
C22	25.00	78-27-47	34.24
C23	25.00	11-32-13	5.03
C24	25.00	90-00-00	39.27
C25	25.00	90-00-00	39.27
C26	25.00	90-00-00	39.27
C27	25.00	11-32-13	5.03
C28	25.00	78-27-47	34.24
C29	25.00	90-00-00	39.27
C30	177.50	23-44-37	73.56
C31	222.50	24-41-28	95.88
C32	45.00	90-00-50	70.70
C33	45.00	90-01-18	70.70
C34	25.00	90-32-32	39.51
C35	25.00	90-00-00	39.27
C36	50.00	133-06-03	116.15

CCS