ASSESSOR'S RECORD MAP

220-08

STEAM PUMP VILLAGE RETAIL CENTER
LOTS 001-008 & BLOCKS 1 & 2

LAYOUT

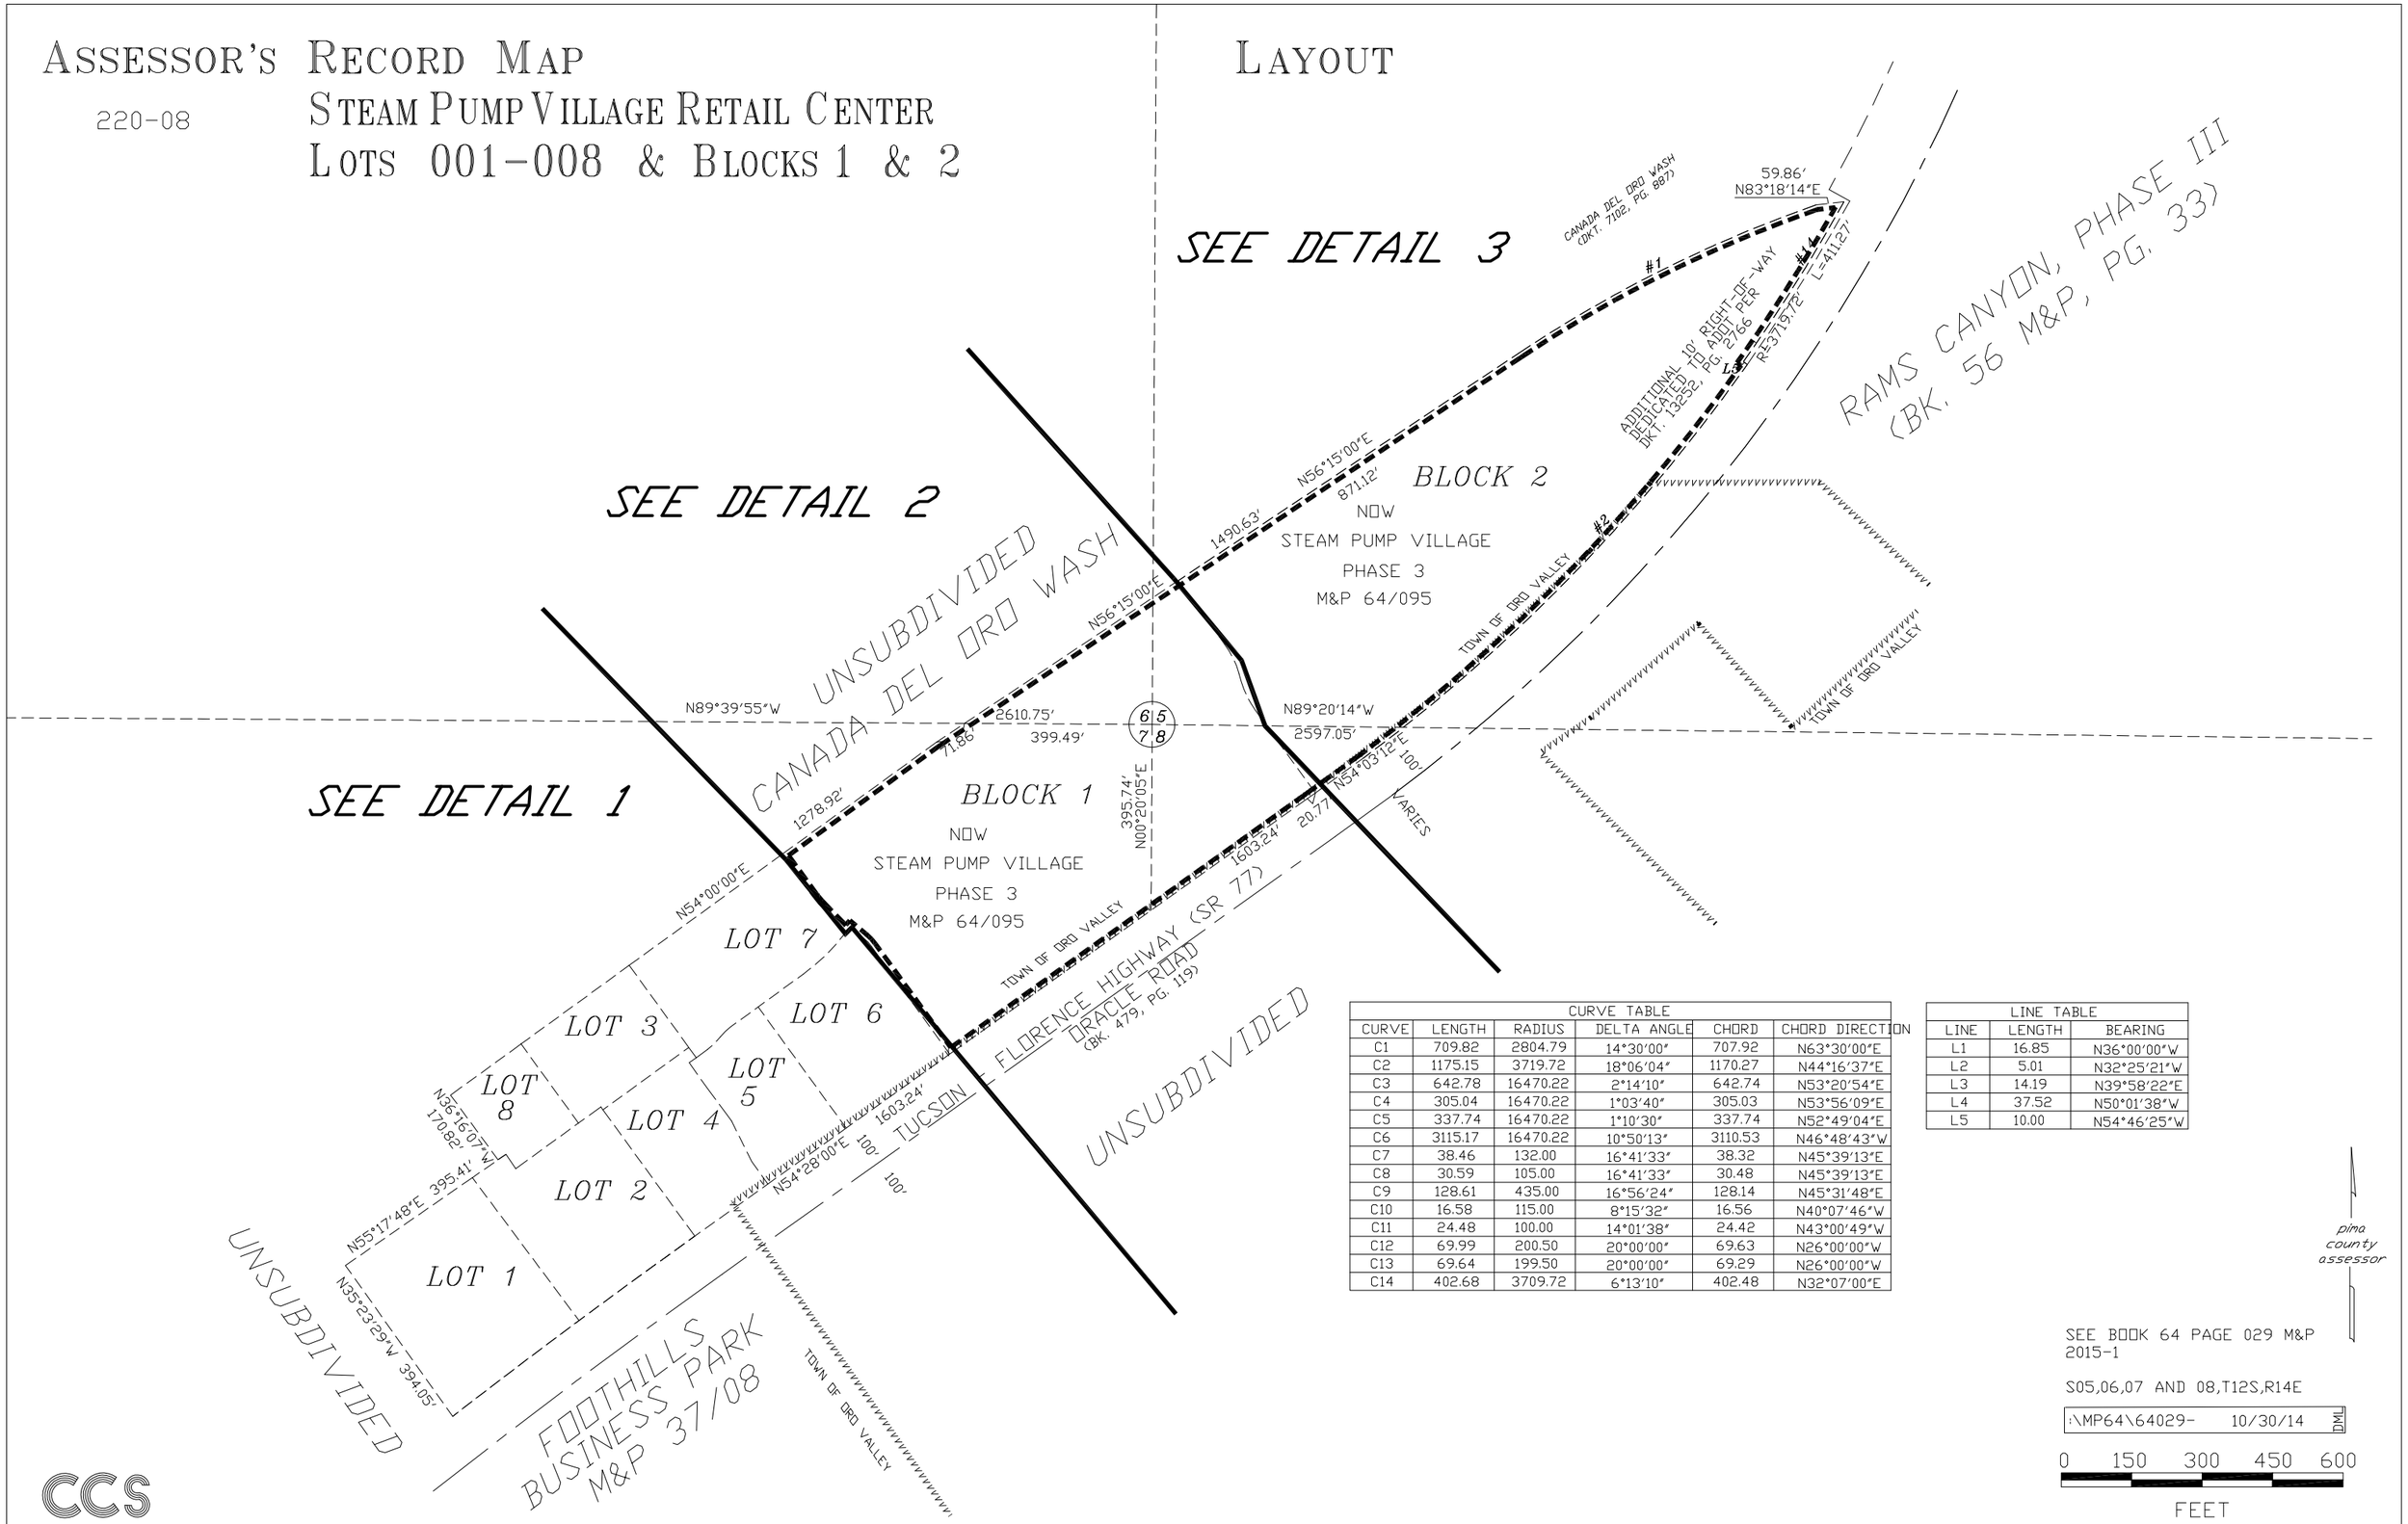

CURVE TABLE					
CURVE	LENGTH	RADIUS	DELTA ANGLE	CHORD	CHORD DIRECTION
C1	709.82	2804.79	14°30'00"	707.92	N63°30'00"E
C2	1175.15	3719.72	18°06'04"	1170.27	N44°16'37"E
C3	642.78	16470.22	2°14'10"	642.74	N53°20'54"E
C4	305.04	16470.22	1°03'40"	305.03	N53°56'09"E
C5	337.74	16470.22	1°10'30"	337.74	N52°49'04"E
C6	3115.17	16470.22	10°50'13"	3110.53	N46°48'43"W
C7	38.46	132.00	16°41'33"	38.32	N45°39'13"E
C8	30.59	105.00	16°41'33"	30.48	N45°39'13"E
C9	128.61	435.00	16°56'24"	128.14	N45°31'48"E
C10	16.58	115.00	8°15'32"	16.56	N40°07'46"W
C11	24.48	100.00	14°01'38"	24.42	N43°00'49"W
C12	69.99	200.50	20°00'00"	69.63	N26°00'00"W
C13	69.64	199.50	20°00'00"	69.29	N26°00'00"W
C14	402.68	3709.72	6°13'10"	402.48	N32°07'00"E

LINE TABLE		
LINE	LENGTH	BEARING
L1	16.85	N36°00'00"W
L2	5.01	N32°25'21"W
L3	14.19	N39°58'22"E
L4	37.52	N50°01'38"W
L5	10.00	N54°46'25"W

pima county assessor

SEE BOOK 64 PAGE 029 M&P 2015-1

S05,06,07 AND 08,T12S,R14E

:\MP64\64029- 10/30/14 DML

0 150 300 450 600

FEET

CCS