ASSESSOR'S RECORD MAP
ANKLAM PEAKS
LOTS 1-28 & COMMON AREA A - F

116-09

LAYOUT

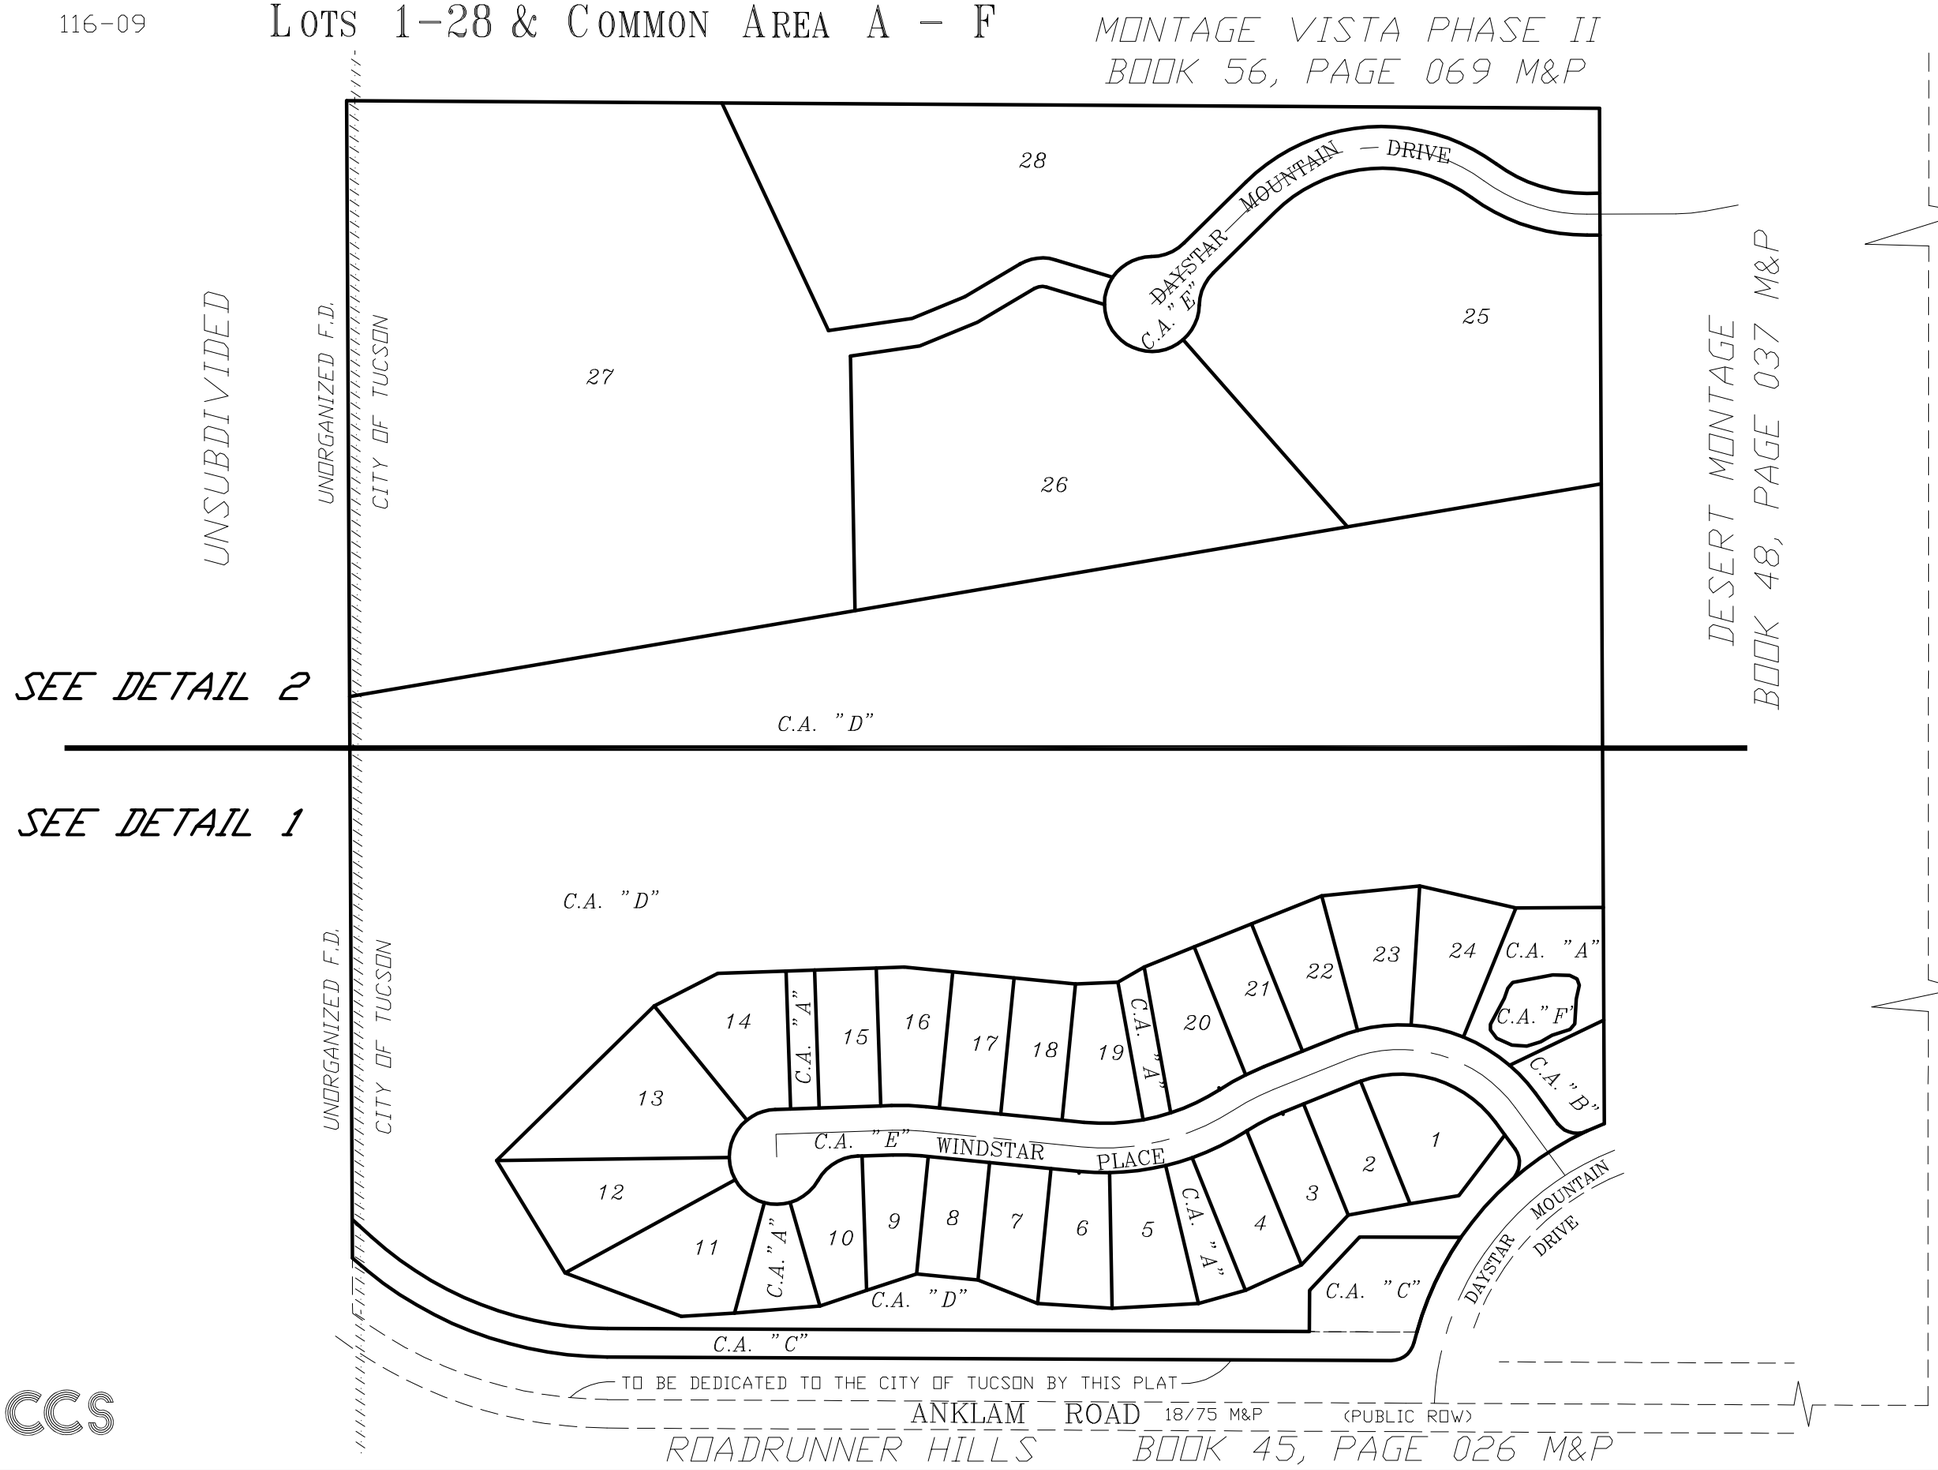

LINE TABLE

LINE #	BEARING	DISTANCE
L1	N 89-42-54 E	13.73'
L2	N 89-42-54 E	13.72'
L3	N 79-33-18 E	34.75'
L4	S 36-13-17 E	16.65'
L5	N/A	N/A
L6	S 36-13-17 E	17.79'
L7	S 46-31-24 E	10.00'
L8	S 16-09-36 E	168.69'
L9	S 16-09-36 E	57.11'
L10	N 90-00-00 W	220.00'
L11	N 00-00-00 E	10.00'
L12	N 90-00-00 E	220.72'
L13	N 44-43-46 E	15.22'

CURVE TABLE

NO.	R	△	L
1	182.00'	09-58-05	31.66'
2	50.00'	43-56-44	38.35'
3	50.00'	43-56-44	38.35'
4	16.00'	47-24-35	13.24'
5	46.00'	47-24-35	38.06'
6	50.00'	34-54-55	30.47'
7	25.00'	78-42-08	34.34'
8	25.00'	84-43-59	36.97'
9	250.00'	10-52-51	47.48'
10	276.00'	06-02-42	29.12'
11	250.00'	07-32-45	32.93'
12	50.00'	27-56-56	24.39'
13	25.00'	58-40-04	51.20'
14	25.00'	76-49-01	33.52'
15	340.00'	05-03-20	30.00'

pima county assessor

SCRIVENOR ERROR DKT 13829v0743

SEE BOOK 64 PAGE 41 M&P
2009-1

S08,T14S,R13E

SD:07/05/2017
:\MP64\64041- 07/05/17

0 75 150 225 300
FEET

"ELECTRONIC DATA PROVIDED"

CCS