ASSESSOR'S RECORD MAP

141-36

LA ESTANCIA DE TUCSON PHASE II
BLOCKS 037-053 & COMMON AREA A - D

DETAIL 1

(RESUB 61/090 M&P)

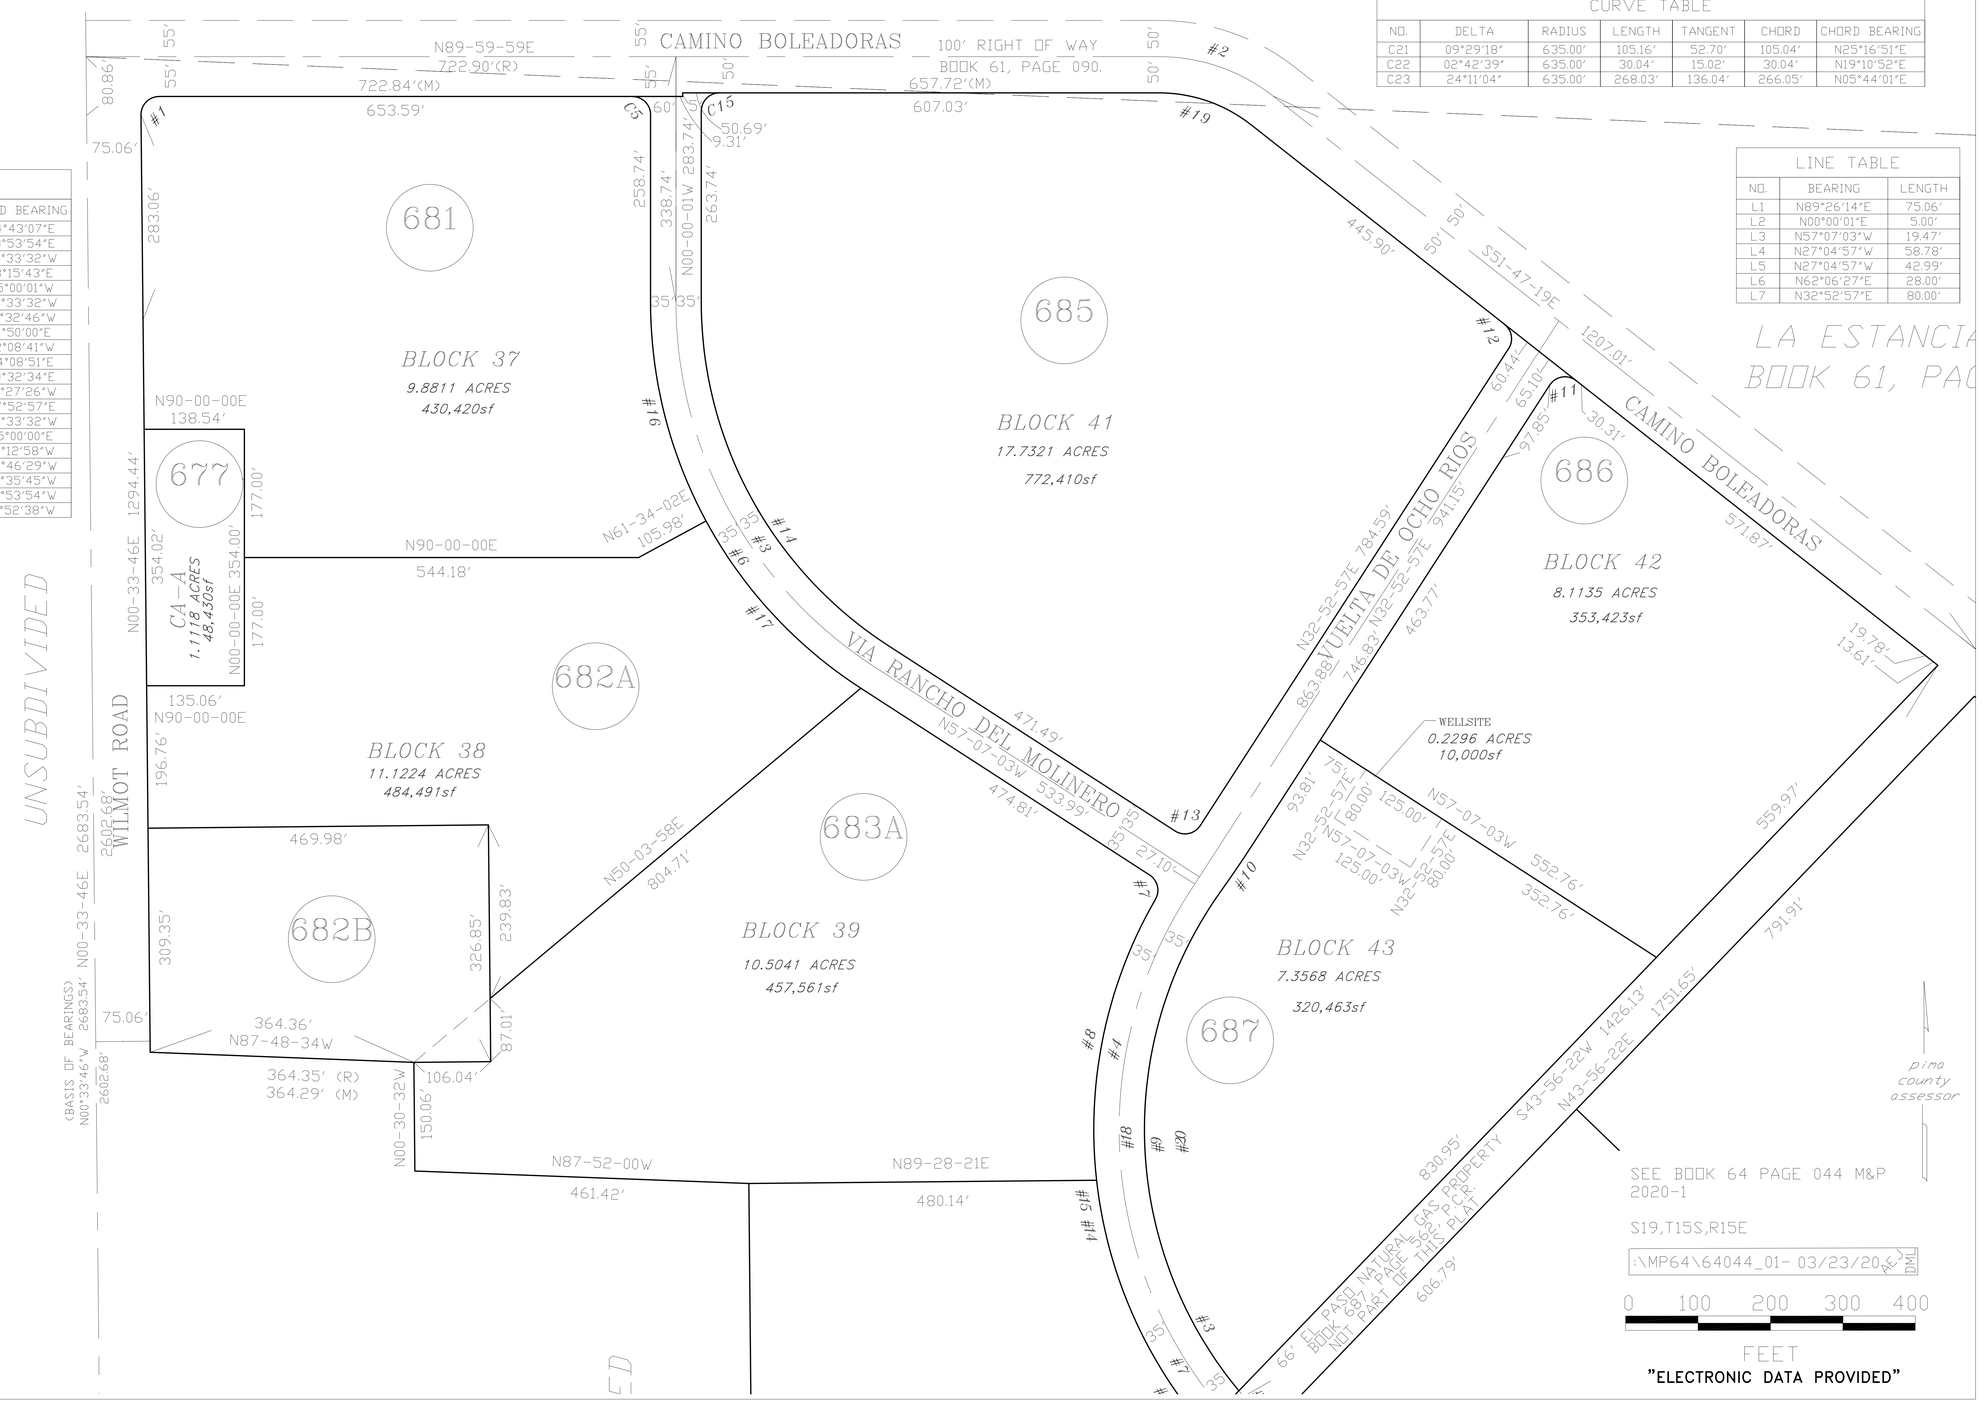

CURVE TABLE						
NO.	DELTA	RADIUS	LENGTH	TANGENT	CHORD	CHORD BEARING
C1	90°33'45"	25.00'	39.52'	25.25'	35.53'	N44°43'07"E
C2	38°12'11"	205.00'	136.69'	70.99'	134.17'	S70°53'54"E
C3	57°07'02"	600.00'	598.13'	326.57'	573.67'	N28°33'32"W
C4	39°14'28"	600.00'	410.93'	213.89'	402.95'	N13°15'43"E
C5	90°00'00"	25.00'	39.27'	25.00'	35.36'	N45°00'01"W
C6	57°07'02"	635.00'	633.02'	345.62'	607.13'	N28°33'32"W
C7	87°08'33"	25.00'	38.02'	23.78'	34.46'	N13°32'46"W
C8	36°23'01"	635.00'	403.23'	208.68'	396.49'	N11°50'00"E
C9	75°06'52"	565.00'	740.71'	434.44'	688.79'	N02°08'41"W
C10	02°31'48"	2000.00'	88.31'	44.16'	88.30'	N34°08'51"E
C11	95°19'14"	25.00'	41.59'	27.44'	36.96'	N80°32'34"E
C12	84°40'46"	25.00'	36.95'	22.78'	33.68'	N09°27'26"W
C13	90°00'00"	25.00'	39.27'	25.00'	35.36'	N77°52'57"E
C14	57°07'02"	565.00'	563.24'	307.52'	540.20'	N28°33'32"W
C15	90°00'01"	25.00'	39.27'	25.00'	35.36'	N45°00'00"E
C16	28°25'54"	635.00'	315.10'	160.87'	311.88'	N14°12'58"W
C17	28°41'08"	635.00'	317.92'	162.36'	314.61'	N42°46'29"W
C18	72°57'24"	600.00'	764.00'	443.63'	713.42'	N03°35'45"W
C19	38°12'11"	125.00'	83.35'	43.29'	81.81'	N70°53'54"W
C20	74°40'33"	525.00'	684.25'	400.49'	636.84'	N01°52'38"W

CURVE TABLE						
NO.	DELTA	RADIUS	LENGTH	TANGENT	CHORD	CHORD BEARING
C21	09°29'18"	635.00'	105.16'	52.70'	105.04'	N25°16'51"E
C22	02°42'39"	635.00'	30.04'	15.02'	30.04'	N19°10'52"E
C23	24°11'04"	635.00'	268.03'	136.04'	266.05'	N05°44'01"E

LINE TABLE		
NO.	BEARING	LENGTH
L1	N89°26'14"E	75.06'
L2	N00°00'01"E	5.00'
L3	N57°07'03"W	19.47'
L4	N27°04'57"W	58.78'
L5	N27°04'57"W	42.99'
L6	N62°06'27"E	28.00'
L7	N32°52'57"E	80.00'

CCS