ASSESSOR'S RECORD MAP

141-36

LA ESTANCIA DE TUCSON PHASE II
BLOCKS 037-053 & COMMON AREA A - D

DETAIL 2

(RESUB 61/090 M&P)

CURVE TABLE						
NO.	DELTA	RADIUS	LENGTH	TANGENT	CHORD	CHORD BEARING
C1	30°40'40"	776.78'	415.91'	213.07'	410.96'	S32°02'44"E
C2	40°23'08"	235.00'	165.64'	86.43'	162.23'	S36°53'58"E
C3	49°15'21"	600.00'	515.81'	275.06'	500.07'	N30°59'12"W
C4	09°12'24"	565.00'	90.79'	45.49'	90.69'	N51°00'40"W
C5	06°18'48"	600.00'	66.11'	33.09'	66.08'	N43°13'51"W
C6	09°13'37"	600.00'	96.62'	48.42'	96.52'	N51°00'04"W
C7	49°15'21"	635.00'	545.89'	291.10'	529.24'	N30°59'12"W
C8	09°33'14"	200.00'	33.35'	16.71'	33.31'	N39°09'45"E
C9	42°12'16"	635.00'	467.75'	245.05'	457.24'	N34°30'44"W
C10	05°57'51"	635.00'	66.10'	33.08'	66.07'	N43°23'15"W
C11	08°56'47"	635.00'	99.15'	49.68'	99.05'	N50°50'34"W
C12	11°01'54"	400.00'	77.02'	38.63'	76.90'	N38°25'25"E
C13	06°42'21"	565.00'	66.13'	33.10'	66.09'	N43°03'17"W
C14	03°04'06"	635.00'	34.01'	17.01'	34.00'	N11°52'33"W
C15	03°58'59"	635.00'	44.14'	22.08'	44.13'	N08°21'01"W
C16	00°17'55"	635.00'	3.31'	1.65'	3.31'	N55°27'55"W
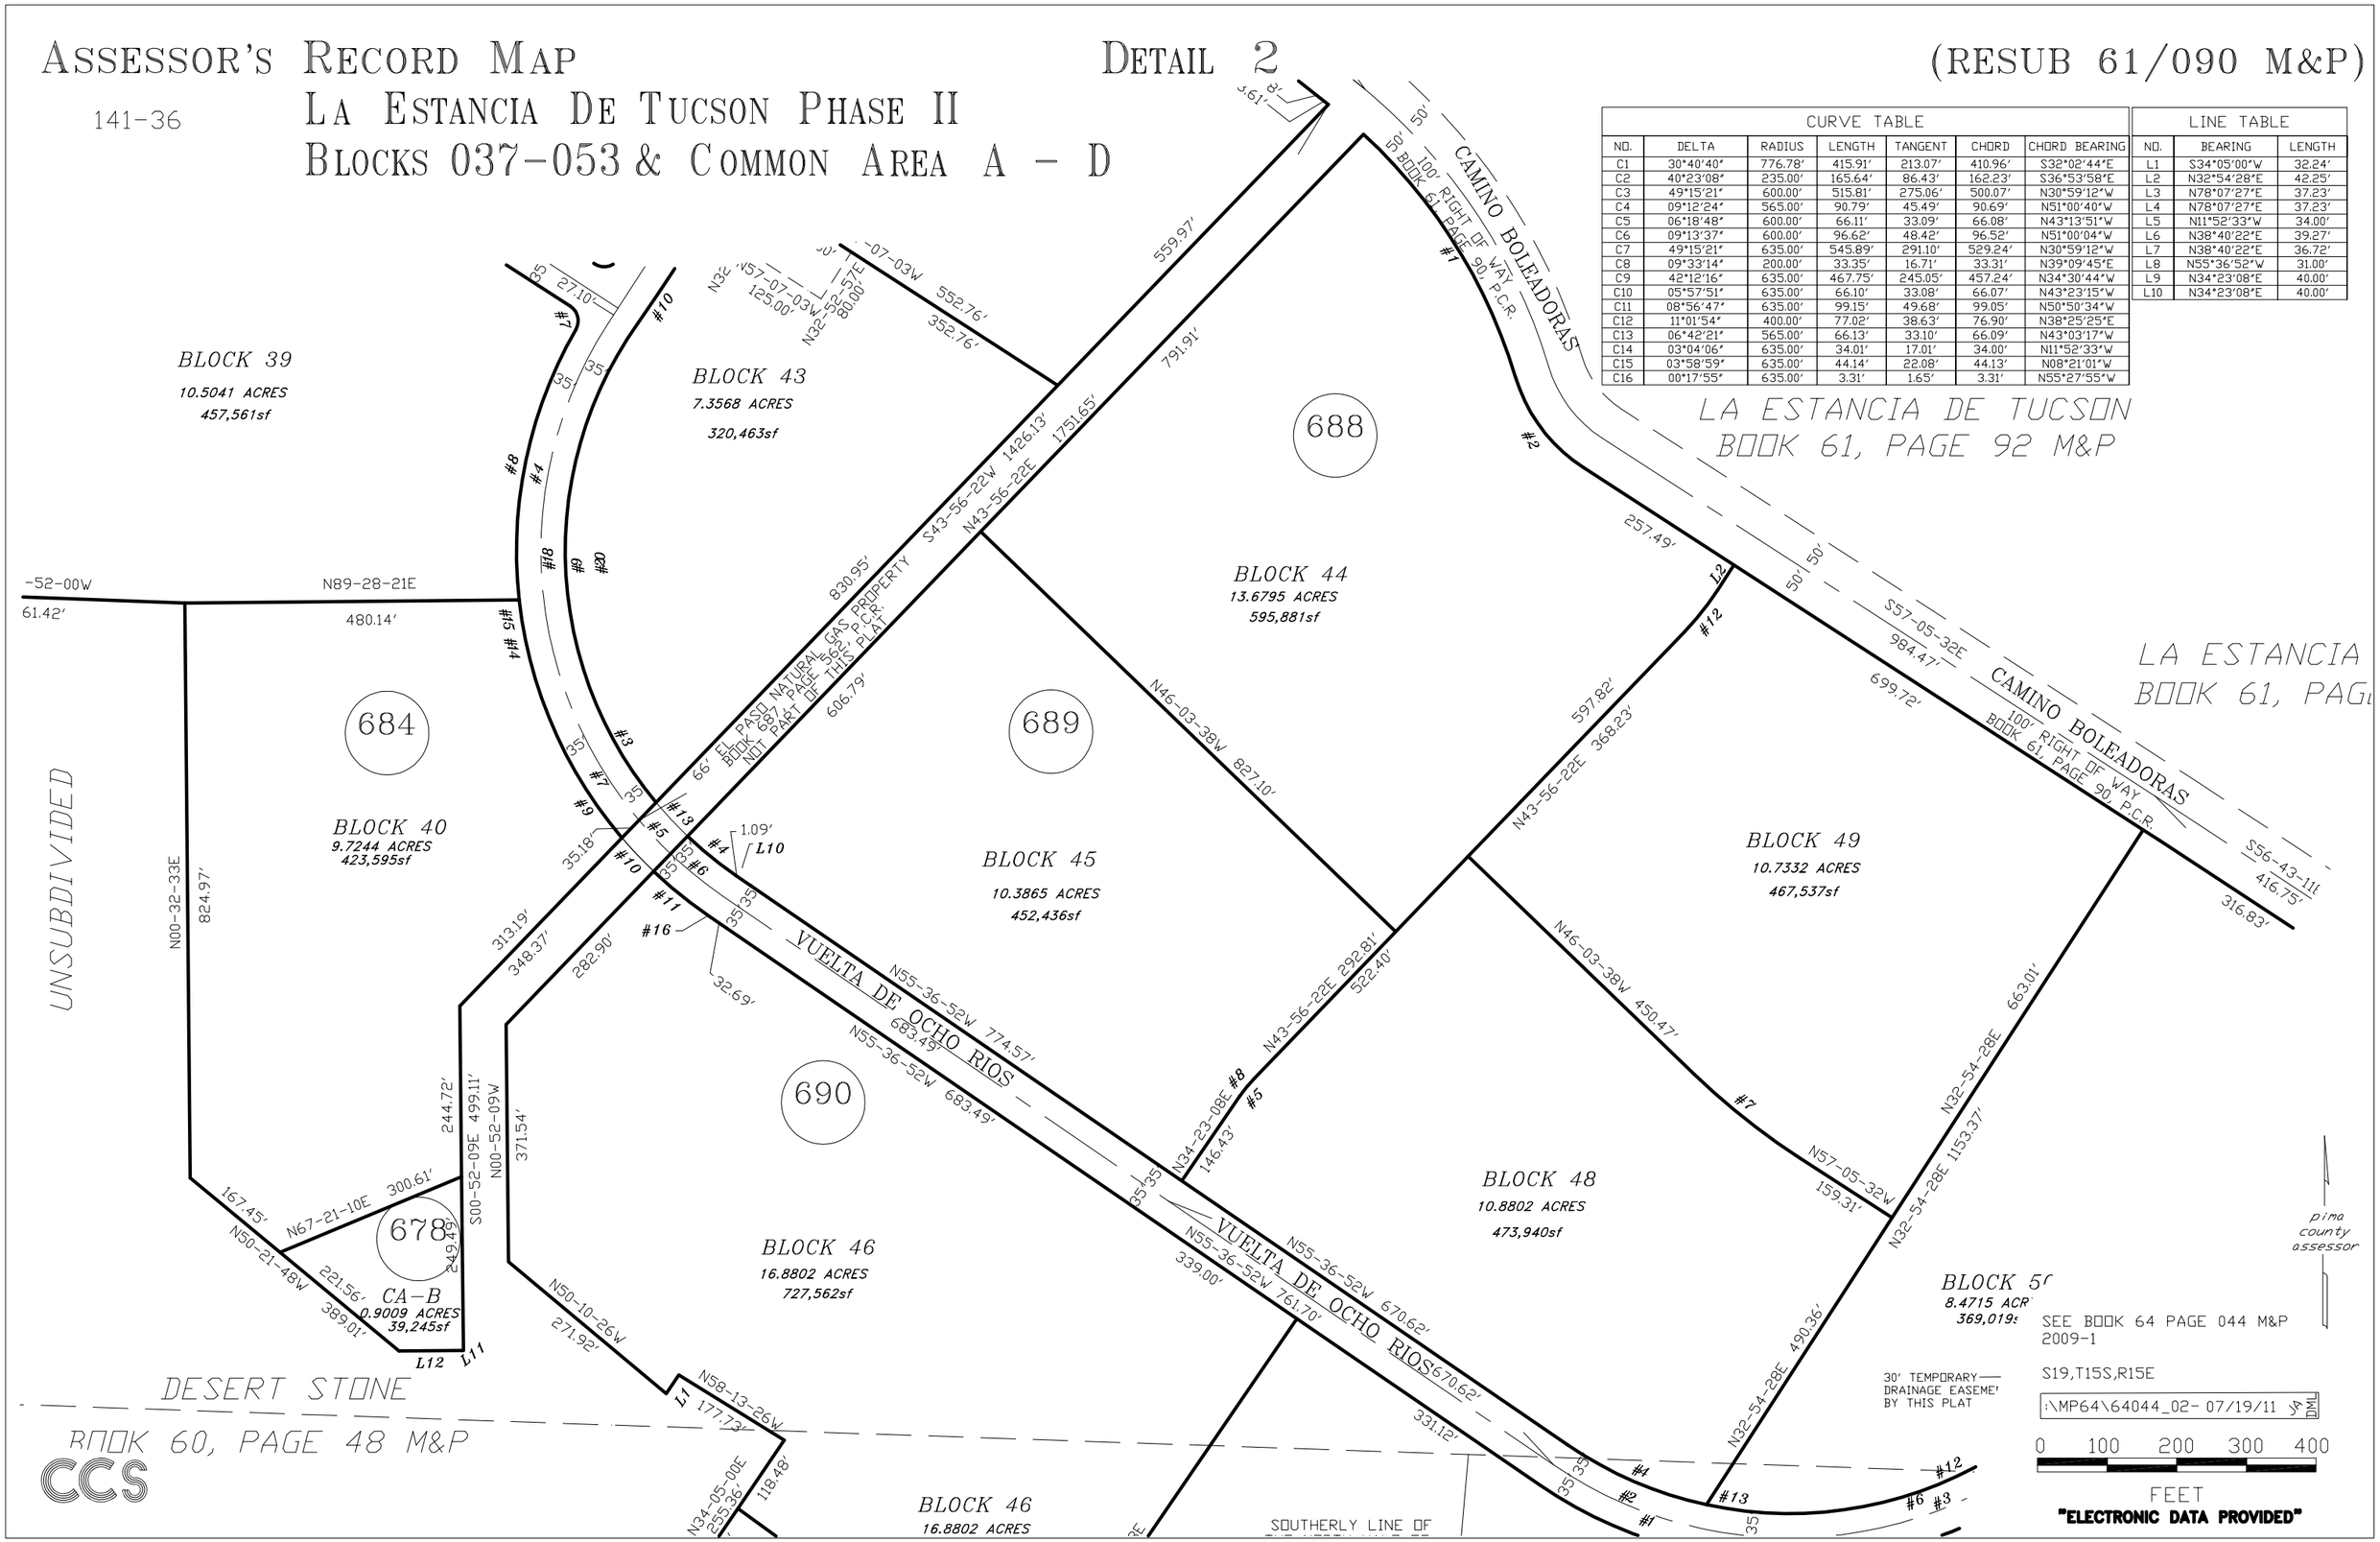
LINE TABLE		
NO.	BEARING	LENGTH
L1	S34°05'00"W	32.24'
L2	N32°54'28"E	42.25'
L3	N78°07'27"E	37.23'
L4	N78°07'27"E	37.23'
L5	N11°52'33"W	34.00'
L6	N38°40'22"E	39.27'
L7	N38°40'22"E	36.72'
L8	N55°36'52"W	31.00'
L9	N34°23'08"E	40.00'
L10	N34°23'08"E	40.00'