ASSESSOR'S RECORD MAP — DETAIL 4 — (RESUB 61/090 M&P)

141-36

LA ESTANCIA DE TUCSON PHASE II
BLOCKS 037-053 & COMMON AREA A - D

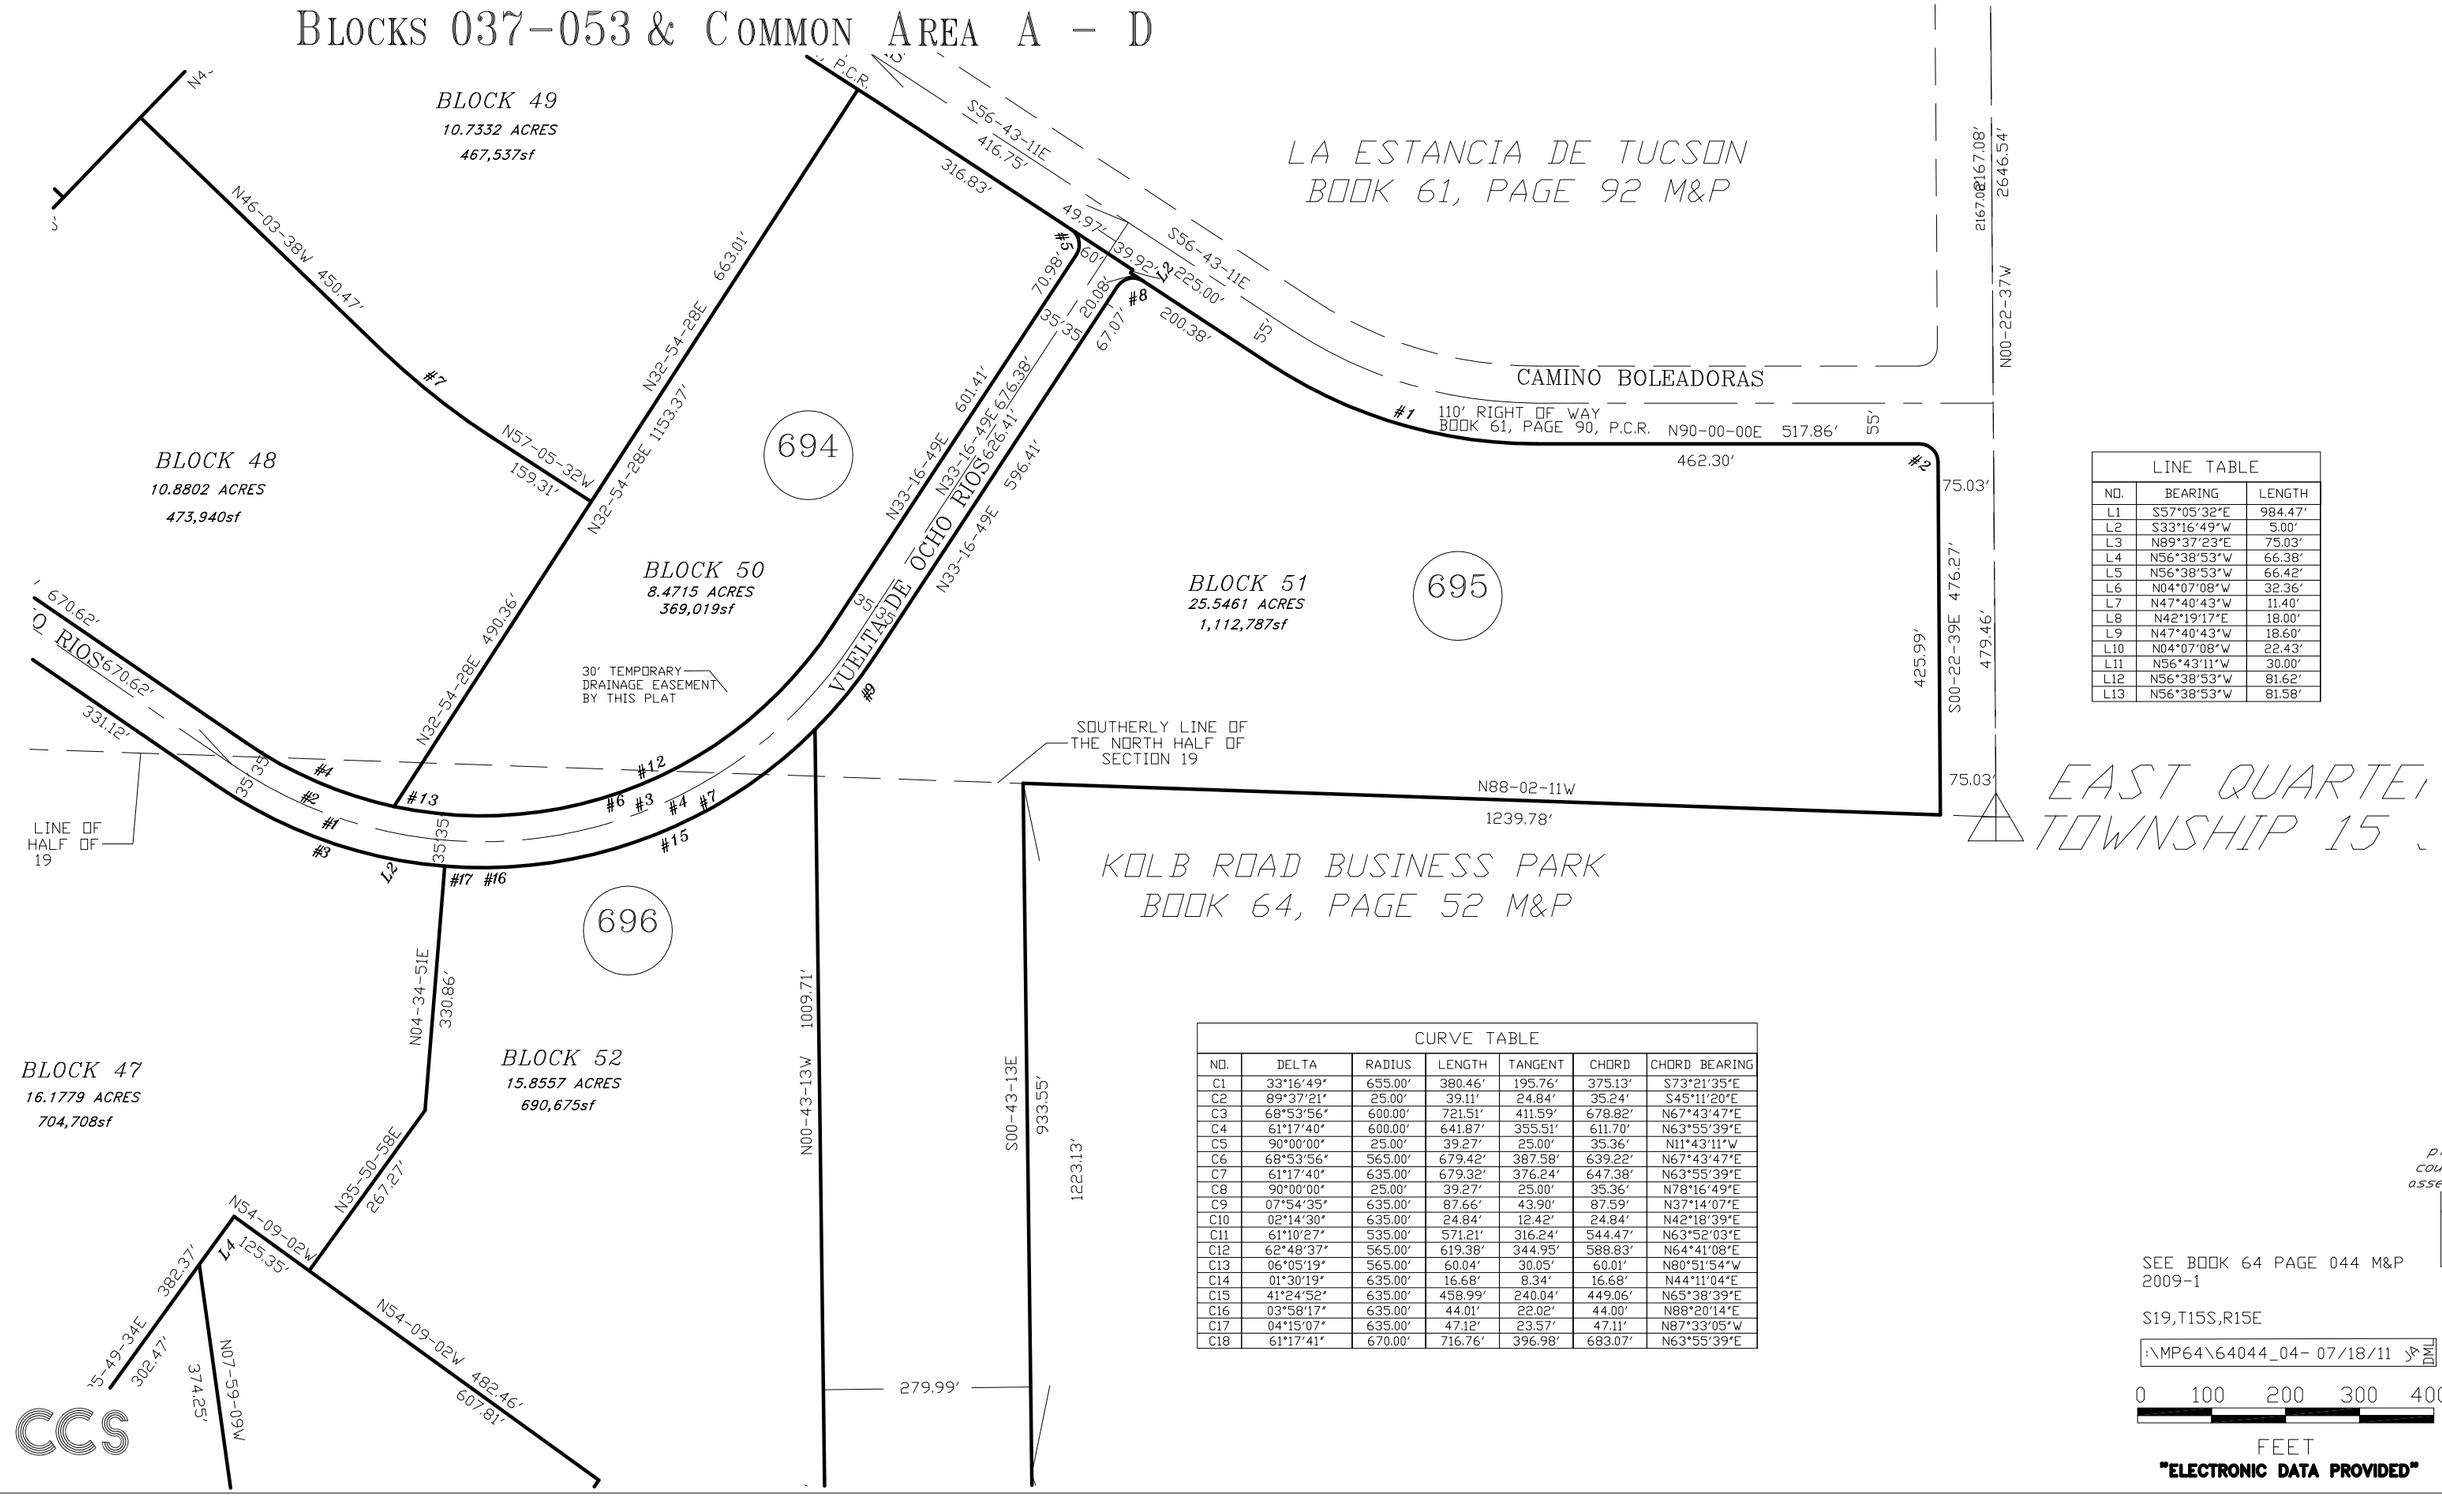

LINE TABLE		
NO.	BEARING	LENGTH
L1	S57°05'32"E	984.47'
L2	S33°16'49"W	5.00'
L3	N89°37'23"E	75.03'
L4	N56°38'53"W	66.38'
L5	N56°38'53"W	66.42'
L6	N04°07'08"W	32.36'
L7	N47°40'43"W	11.40'
L8	N42°19'17"E	18.00'
L9	N47°40'43"W	18.60'
L10	N04°07'08"W	22.43'
L11	N56°43'11"W	30.00'
L12	N56°38'53"W	81.62'
L13	N56°38'53"W	81.58'

CURVE TABLE						
NO.	DELTA	RADIUS	LENGTH	TANGENT	CHORD	CHORD BEARING
C1	33°16'49"	655.00'	380.46'	195.76'	375.13'	S73°21'35"E
C2	89°37'21"	25.00'	39.11'	24.84'	35.24'	S45°11'20"E
C3	68°53'56"	600.00'	721.51'	411.59'	678.82'	N67°43'47"E
C4	61°17'40"	600.00'	641.87'	355.51'	611.70'	N63°55'39"E
C5	90°00'00"	25.00'	39.27'	25.00'	35.36'	N11°43'11"W
C6	68°53'56"	565.00'	679.42'	387.58'	639.22'	N67°43'47"E
C7	61°17'40"	635.00'	679.32'	376.24'	647.38'	N63°55'39"E
C8	90°00'00"	25.00'	39.27'	25.00'	35.36'	N78°16'49"E
C9	07°54'35"	635.00'	87.66'	43.90'	87.59'	N37°14'07"E
C10	02°14'30"	635.00'	24.84'	12.42'	24.84'	N42°18'39"E
C11	61°10'27"	535.00'	571.21'	316.24'	544.47'	N63°52'03"E
C12	62°48'37"	565.00'	619.38'	344.95'	588.83'	N64°41'08"E
C13	06°05'19"	565.00'	60.04'	30.05'	60.01'	N80°51'54"W
C14	01°30'19"	635.00'	16.68'	8.34'	16.68'	N44°11'04"E
C15	41°24'52"	635.00'	458.99'	240.04'	449.06'	N65°38'39"E
C16	03°58'17"	635.00'	44.01'	22.02'	44.00'	N88°20'14"E
C17	04°15'07"	635.00'	47.12'	23.57'	47.11'	N87°33'05"W
C18	61°17'41"	670.00'	716.76'	396.98'	683.07'	N63°55'39"E

SEE BOOK 64 PAGE 044 M&P
2009-1

S19,T15S,R15E

:\MP64\64044_04- 07/18/11 JA DWL

0 100 200 300 400
FEET

"ELECTRONIC DATA PROVIDED"

CCS