ASSESSOR'S RECORD MAP

141-09

KOLB ROAD BUSINESS PARK I
LOTS 001-008 & COMMON AREAS "A" & "B"

(RESUB 48/006 M&P)

CURVE TABLE

NO.	R	△	L
C1	50.00'	193-01-22	168.44'
C2	157.00'	071-16-30	195.31'
C3	50.00'	036-50-31	32.15'
C4	50.00'	085-03-43	74.23'
C5	50.00'	071-07-08	62.06'
C6	50.00'	059-32-20	51.96'
C7	140.00'	059-49-54	146.20'
C8	60.00'	050-05-02	52.45'
C9	60.00'	280-10-03	293.39'
C10	60.00'	050-05-02	52.45'
C11	174.00'	067-04-55	203.72'
C12	50.00'	042-38-59	37.22'
C13	60.00'	045-08-13	47.27'
C14	60.00'	076-27-41	80.07'
C15	60.00'	018-02-16	18.89'
C16	60.00'	043-20-53	15.39'
C17	60.00'	097-11-00	101.77'
C18	174.00'	056-35-37	171.87'
C19	174.00'	010-29-19	31.85'

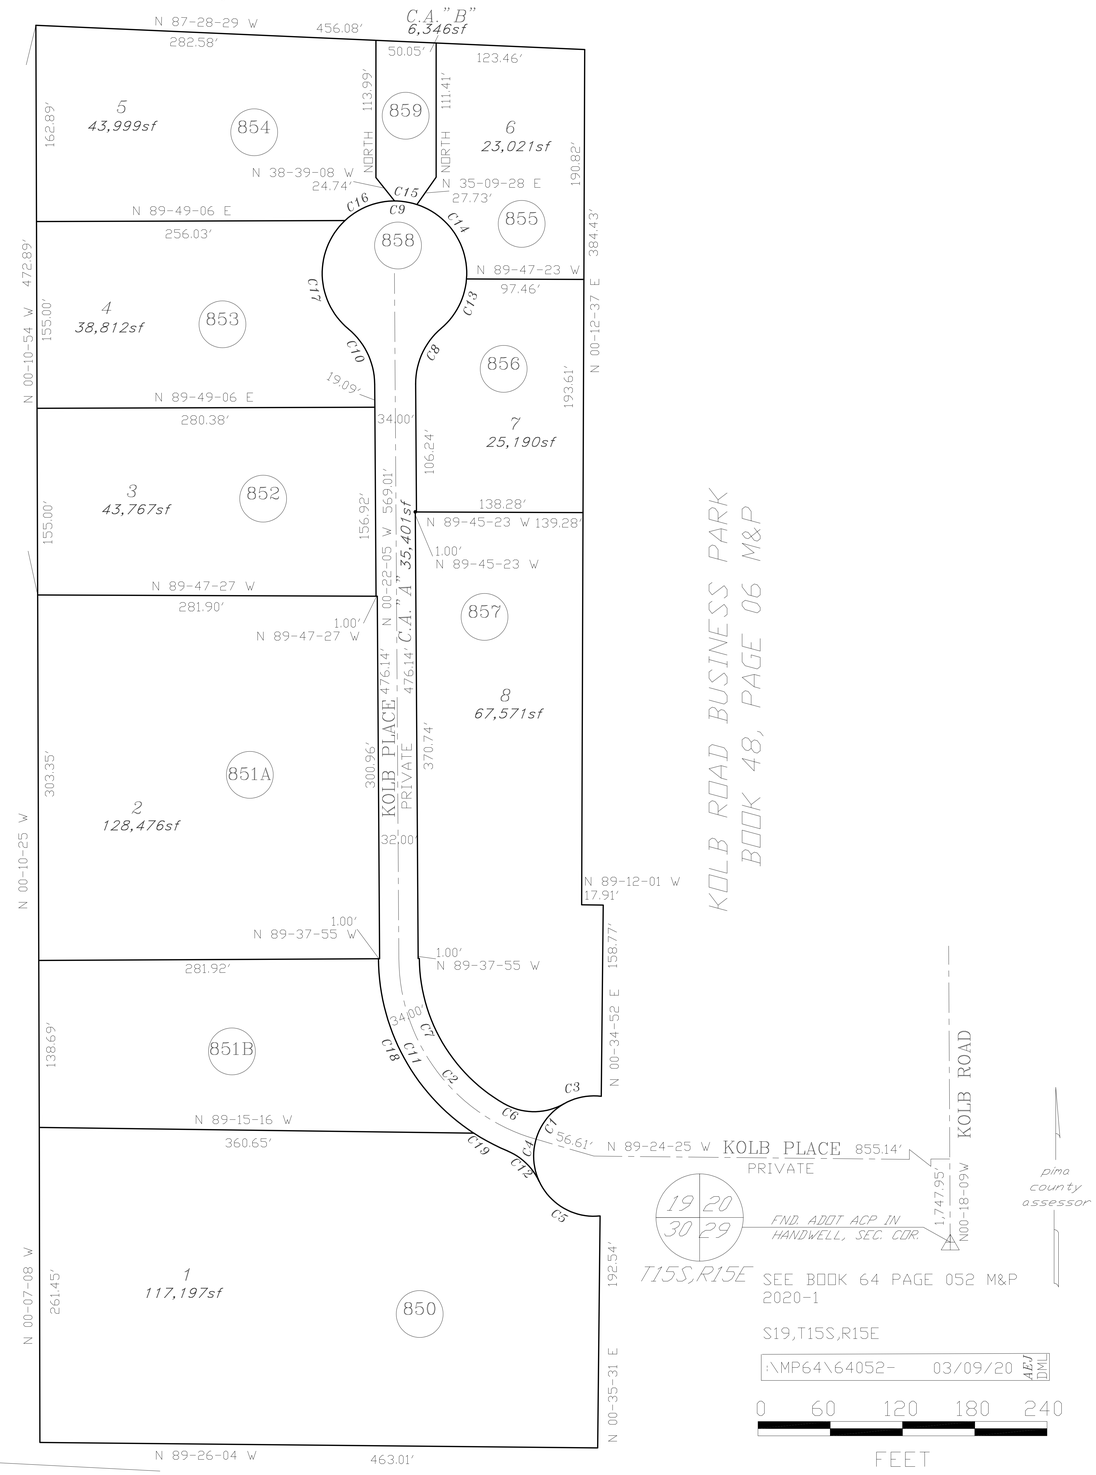

CCS