ASSESSOR'S RECORD MAP

111-05

SANDPEBBLE CONDOMINIUMS
UNITS 1-64, COMMON ELEMENT
& LIMITED COMMON ELEMENTS A - C

SEE DETAIL FOR BUILDING LAYOUTS>>>>>

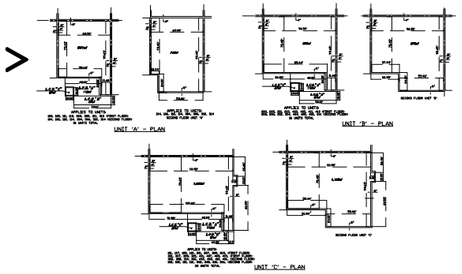

LAS CASITAS DEL PUEBLO
BOOK 25 PAGE 28 M&P

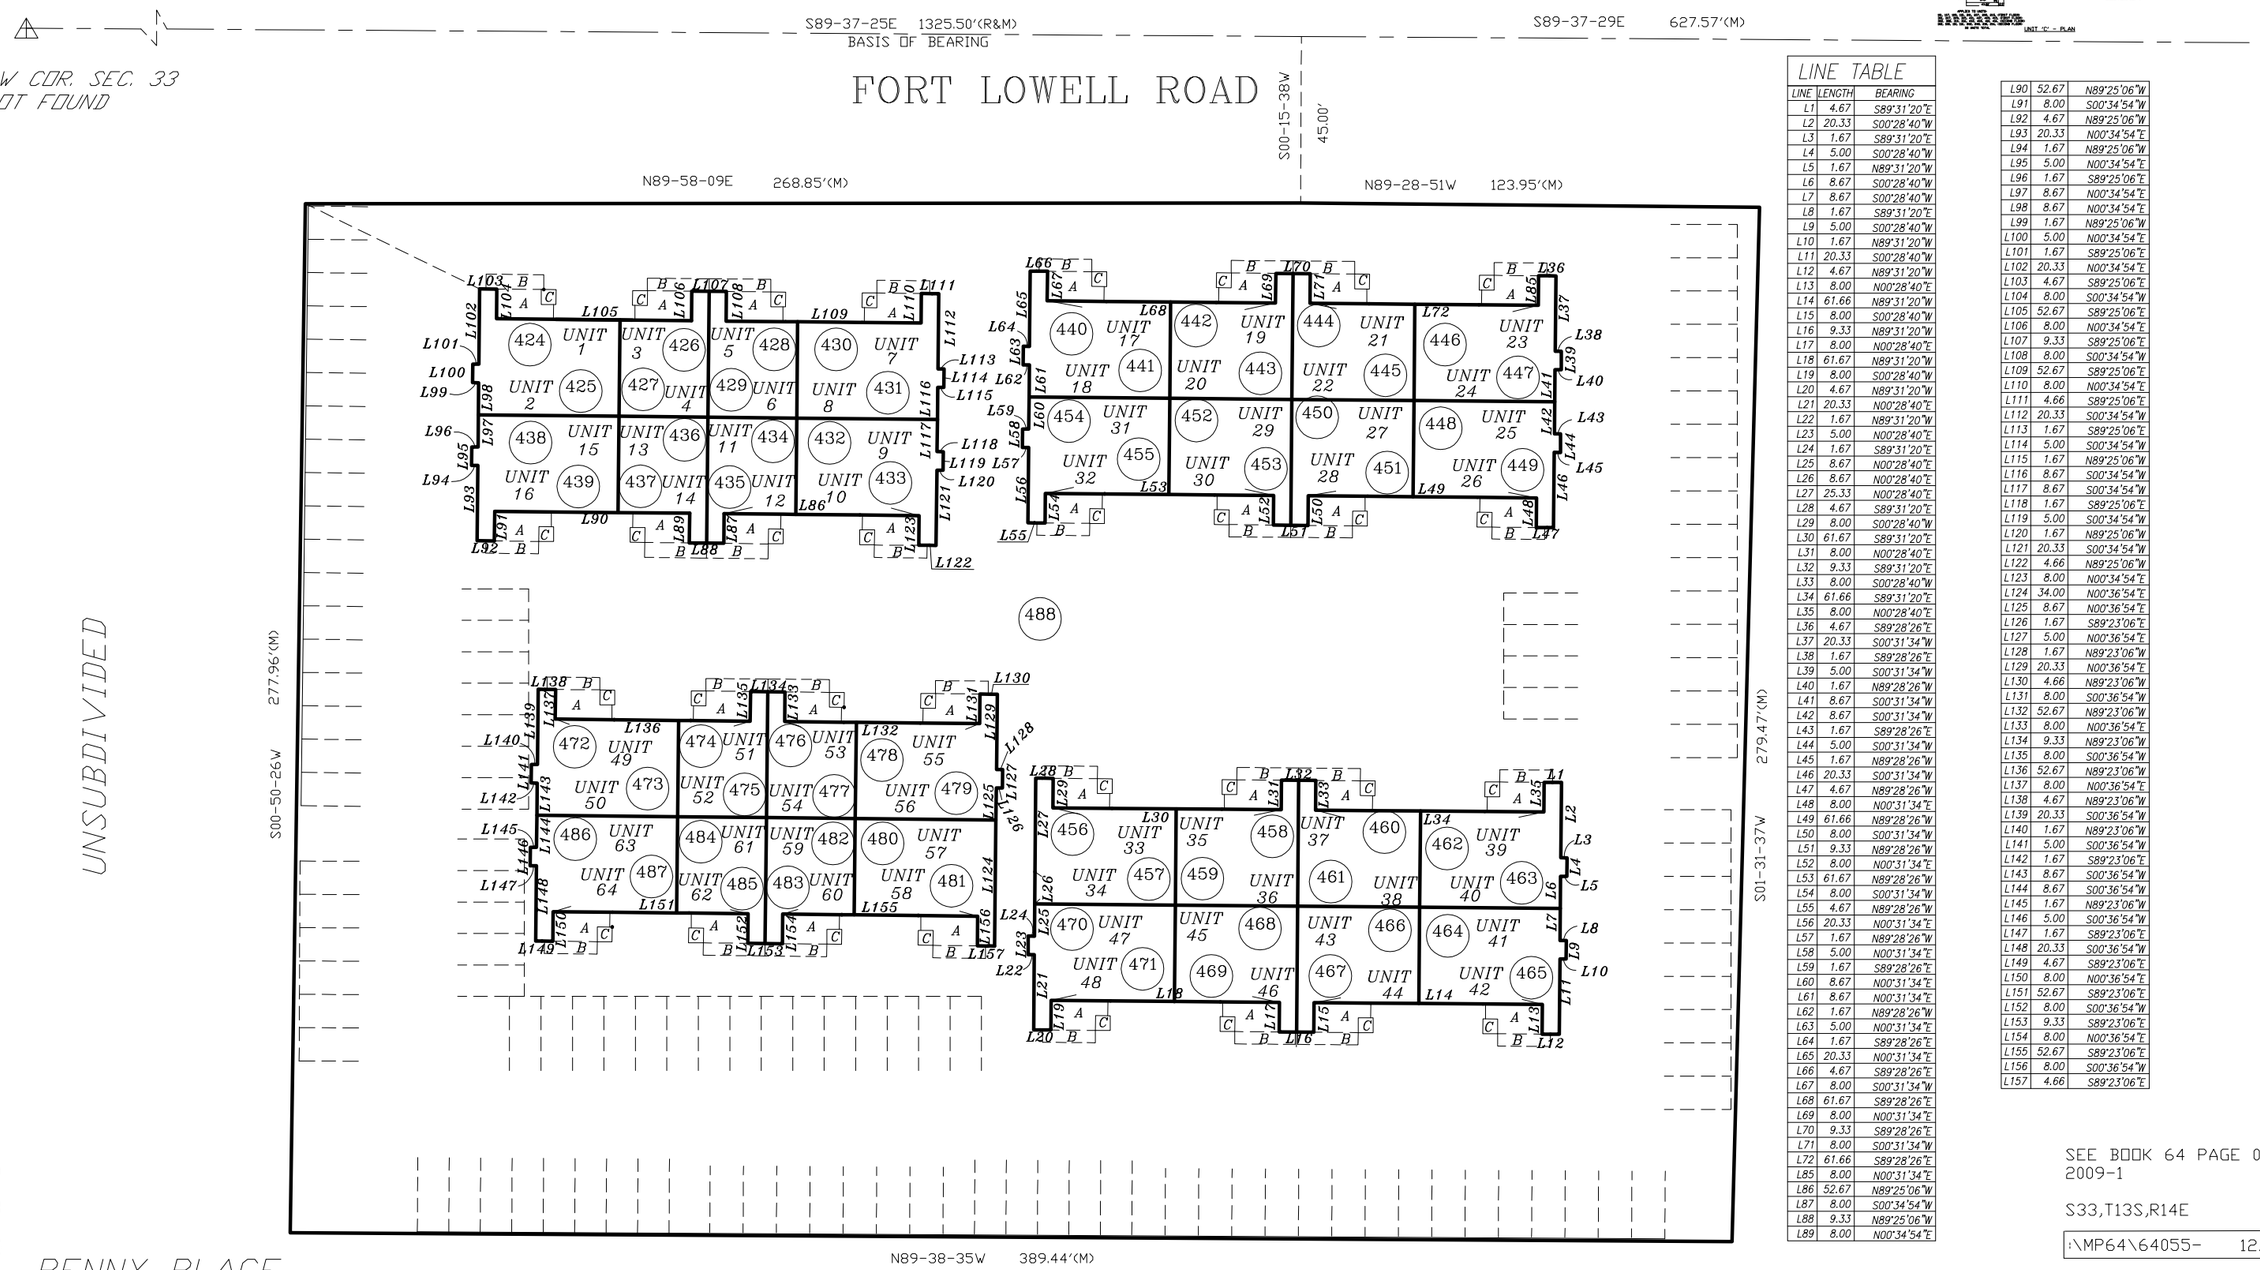

LINE TABLE		
LINE	LENGTH	BEARING
L1	4.67	S89°31'20"E
L2	20.33	S00°28'40"W
L3	1.67	S89°31'20"E
L4	5.00	S00°28'40"W
L5	1.67	N89°31'20"W
L6	8.67	S00°28'40"W
L7	8.67	S00°28'40"W
L8	1.67	S89°31'20"E
L9	5.00	S00°28'40"W
L10	1.67	N89°31'20"W
L11	20.33	S00°28'40"W
L12	4.67	N89°31'20"W
L13	8.00	N00°28'40"E
L14	61.66	N89°31'20"W
L15	8.00	S00°28'40"W
L16	9.33	N89°31'20"W
L17	8.00	N00°28'40"E
L18	61.67	N89°31'20"W
L19	8.00	S00°28'40"W
L20	4.67	N89°31'20"W
L21	20.33	N00°28'40"E
L22	1.67	N89°31'20"W
L23	5.00	N00°28'40"E
L24	1.67	S89°31'20"E
L25	8.67	N00°28'40"E
L26	8.67	N00°28'40"E
L27	25.33	N00°28'40"E
L28	4.67	S89°31'20"E
L29	8.00	S00°28'40"W
L30	61.67	S89°31'20"E
L31	8.00	N00°28'40"E
L32	9.33	S89°31'20"E
L33	8.00	S00°28'40"W
L34	61.66	S89°31'20"E
L35	8.00	N00°28'40"E
L36	4.67	S89°28'26"E
L37	20.33	S00°31'34"W
L38	1.67	S89°28'26"E
L39	5.00	S00°31'34"W
L40	1.67	N89°28'26"W
L41	8.67	S00°31'34"W
L42	8.67	S00°31'34"W
L43	1.67	S89°28'26"E
L44	5.00	S00°31'34"W
L45	1.67	N89°28'26"W
L46	20.33	S00°31'34"W
L47	4.67	N89°28'26"W
L48	8.00	N00°31'34"E
L49	61.66	N89°28'26"W
L50	8.00	S00°31'34"W
L51	9.33	N89°28'26"W
L52	8.00	N00°31'34"E
L53	61.67	N89°28'26"W
L54	8.00	S00°31'34"W
L55	4.67	N89°28'26"W
L56	20.33	N00°31'34"E
L57	1.67	N89°28'26"W
L58	5.00	N00°31'34"E
L59	1.67	S89°28'26"E
L60	8.67	N00°31'34"E
L61	8.67	N00°31'34"E
L62	1.67	N89°28'26"W
L63	5.00	N00°31'34"E
L64	1.67	S89°28'26"E
L65	20.33	N00°31'34"E
L66	4.67	S89°28'26"E
L67	8.00	S00°31'34"W
L68	61.67	S89°28'26"E
L69	8.00	N00°31'34"E
L70	9.33	S89°28'26"E
L71	8.00	S00°31'34"W
L72	61.66	S89°28'26"E
L85	8.00	N00°31'34"E
L86	52.67	N89°25'06"W
L87	8.00	S00°34'54"W
L88	9.33	N89°25'06"W
L89	8.00	N00°34'54"E
L90	52.67	N89°25'06"W
L91	8.00	S00°34'54"W
L92	4.67	N89°25'06"W
L93	20.33	N00°34'54"E
L94	1.67	N89°25'06"W
L95	5.00	N00°34'54"E
L96	1.67	S89°25'06"E
L97	8.67	N00°34'54"E
L98	8.67	N00°34'54"E
L99	1.67	N89°25'06"W
L100	5.00	N00°34'54"E
L101	1.67	S89°25'06"E
L102	20.33	N00°34'54"E
L103	4.67	S89°25'06"E
L104	8.00	S00°34'54"W
L105	52.67	S89°25'06"E
L106	8.00	N00°34'54"E
L107	9.33	S89°25'06"E
L108	8.00	S00°34'54"W
L109	52.67	S89°25'06"E
L110	8.00	N00°34'54"E
L111	4.66	S89°25'06"E
L112	20.33	S00°34'54"W
L113	1.67	S89°25'06"E
L114	5.00	S00°34'54"W
L115	1.67	N89°25'06"W
L116	8.67	S00°34'54"W
L117	8.67	S00°34'54"W
L118	1.67	S89°25'06"E
L119	5.00	S00°34'54"W
L120	1.67	N89°25'06"W
L121	20.33	S00°34'54"W
L122	4.66	N89°25'06"W
L123	8.00	N00°34'54"E
L124	34.00	N00°36'54"E
L125	8.67	N00°36'54"E
L126	1.67	S89°23'06"E
L127	5.00	N00°36'54"E
L128	1.67	N89°23'06"W
L129	20.33	N00°36'54"E
L130	4.66	N89°23'06"W
L131	8.00	S00°36'54"W
L132	52.67	N89°23'06"W
L133	8.00	N00°36'54"E
L134	9.33	N89°23'06"W
L135	8.00	S00°36'54"W
L136	52.67	N89°23'06"W
L137	8.00	N00°36'54"E
L138	4.67	N89°23'06"W
L139	20.33	S00°36'54"W
L140	1.67	N89°23'06"W
L141	5.00	S00°36'54"W
L142	1.67	S89°23'06"E
L143	8.67	S00°36'54"W
L144	8.67	S00°36'54"W
L145	1.67	N89°23'06"W
L146	5.00	S00°36'54"W
L147	1.67	S89°23'06"E
L148	20.33	S00°36'54"W
L149	4.67	S89°23'06"E
L150	8.00	N00°36'54"E
L151	52.67	S89°23'06"E
L152	8.00	S00°36'54"W
L153	9.33	S89°23'06"E
L154	8.00	N00°36'54"E
L155	52.67	S89°23'06"E
L156	8.00	S00°36'54"W
L157	4.66	S89°23'06"E

pima county assessor

SEE BOOK 64 PAGE 055 M&P
2009-1

S33,T13S,R14E

:\MP64\64055- 12/24/09 SCK DML

0 20 40 60 80
FEET

"ELECTRONIC DATA PROVIDED"

CCS

PENNY PLACE
BOOK 38 PAGE 66 M&P

PRESIDIO PLACE
BOOK 35 PAGE 90 M&P

PRESIDIO VILLAGE TOWNHOMES
BOOK 31 PAGE 43 M&P