ASSESSOR'S RECORD MAP

(RESUB 09/006 M&P)

140-41

BUSINESS PARK OF THE DESERT
UNITS 001-020 & LIMITED COMMON ELEMENTS C1-C20
BLOCKS 001-003 & COMMON ELEMENTS A & B

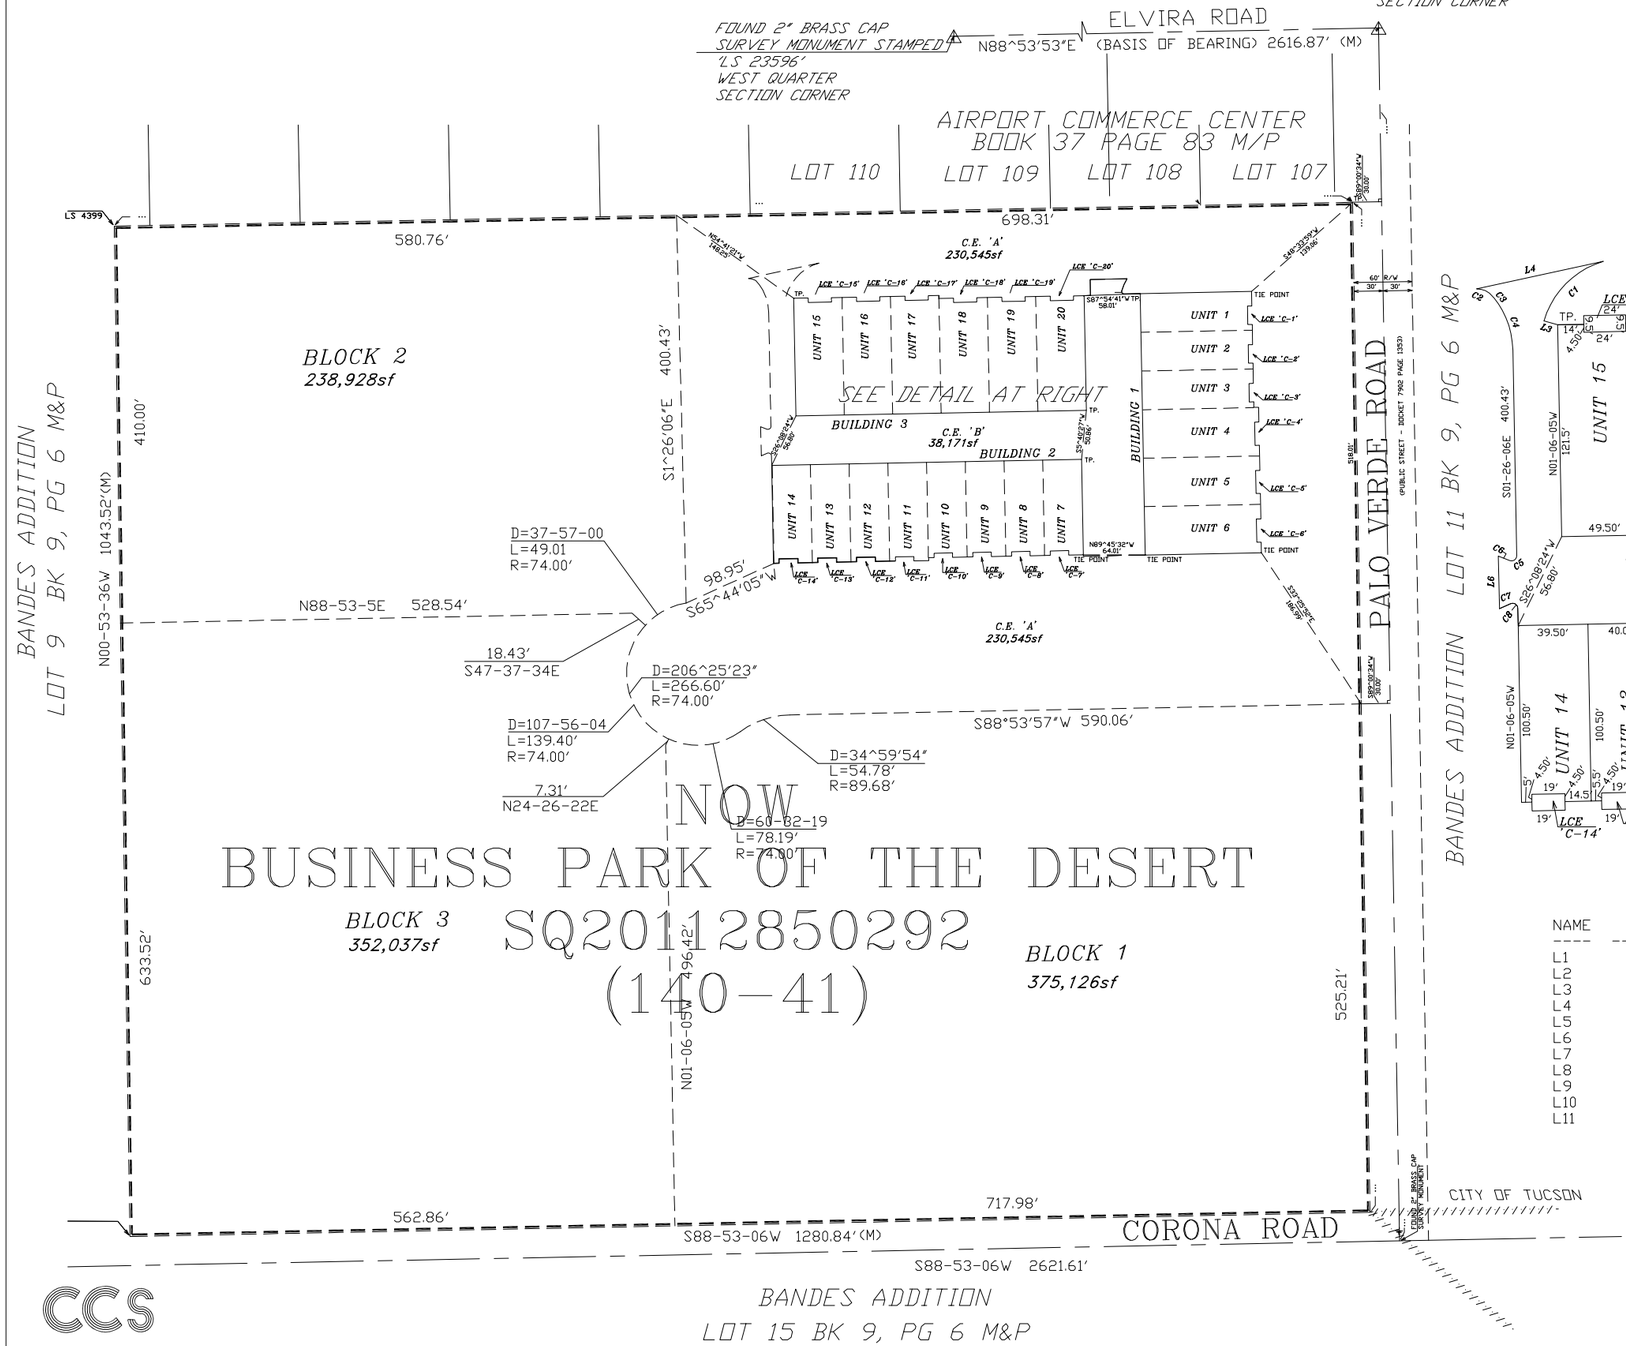

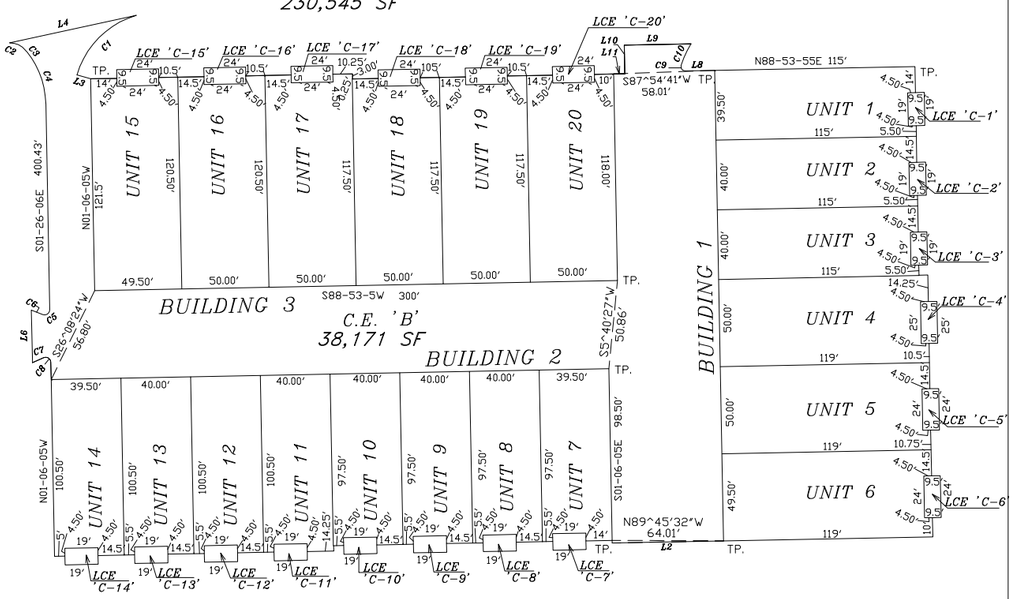

NOTE: LCE 'C-1' THRU 'C-20' ARE FOR THE EXCLUSIVE USE OF THE ADJOINING UNIT				
BUILDING	UNIT NUMBER	ADDRESSES	ADJOINING LIMITED COMMON ELEMENT	UNIT SQ. FT.
1	1	101	'C-1'	4413sf
1	2	102	'C-2'	4470sf
1	3	103	'C-3'	4470sf
1	4	104	'C-4'	5836sf
1	5	105	'C-5'	5839sf
1	6	106	'C-6'	5778sf
2	7	107	'C-7'	3761sf
2	8	108	'C-8'	3810sf
2	9	109	'C-9'	3810sf
2	10	110	'C-10'	3810sf
2	11	111	'C-11'	3929sf
2	12	112	'C-12'	3930sf
2	13	113	'C-13'	3930sf
2	14	114	'C-14'	3880sf
3	15	115	'C-15'	5852sf
3	16	116	'C-16'	5913sf
3	17	117	'C-17'	5912sf
3	18	118	'C-18'	5763sf
3	19	119	'C-19'	5763sf
3	20	120	'C-20'	5746sf

NOTE: LCE 'C-1' THRU 'C-20' ARE FOR THE EXCLUSIVE USE OF THE ADJOINING UNIT		
UNIT NUMBER	ADJOINING LIMITED COMMON ELEMENT	UNIT SQ. FT.
1	'C-1'	4413sf
2	'C-2'	4470sf
3	'C-3'	4470sf
4	'C-4'	5836sf
5	'C-5'	5839sf
6	'C-6'	5778sf
7	'C-7'	3761sf
8	'C-8'	3810sf
9	'C-9'	3810sf
10	'C-10'	3810sf
11	'C-11'	3929sf
12	'C-12'	3930sf
13	'C-13'	3930sf
14	'C-14'	3880sf
15	'C-15'	5852sf
16	'C-16'	5913sf
17	'C-17'	5912sf
18	'C-18'	5763sf
19	'C-19'	5763sf
20	'C-20'	5746sf

LINE TABLE

NAME	DIRECTION	LENGTH
L1	S 1^06'09" E	1.50
L2	N 88^53'55" E	64.00
L3	N 73^56'52" W	8.17
L4	S 77^42'35" W	74.39
L5	S 1^06'17" E	117.83
L6	S 1^11'06" E	30.15
L7	S 1^06'04" E	9.81
L8	S 88^53'56" W	16.72
L9	S 88^53'55" W	38.24
L10	S 1^06'05" E	16.50
L11	S 88^53'55" W	6.50

CURVE TABLE

NAME	DELTA	RADIUS	ARC
C1	57^37'54"	50.00	50.29
C2	37^26'21"	12.01	7.85
C3	17^53'29"	39.66	12.38
C4	27^23'13"	50.01	23.90
C5	108^34'01"	3.00	5.68
C6	8^11'19"	50.00	7.15
C7	8^07'56"	50.00	7.10
C8	108^34'01"	3.00	5.68
C9	108^03'24"	2.50	4.71
C10	15^35'36"	50.00	13.61

pima county assessor

SEE BOOK 64 PAGE 057 M&P
2016-1

S16,T15S,R14E

:\MP64\64057- 04/28/2016 DML

0 60 120 180 240

FEET

"ELECTRONIC DATA PROVIDED"

CCS