ASSESSOR'S RECORD MAP

(RESUB 64/034 M&P)

LIMBERLOST COMMONS (A RESIDENTIAL CLUSTER PROJECT)

LOTS 001-020 & COMMON AREA A & B

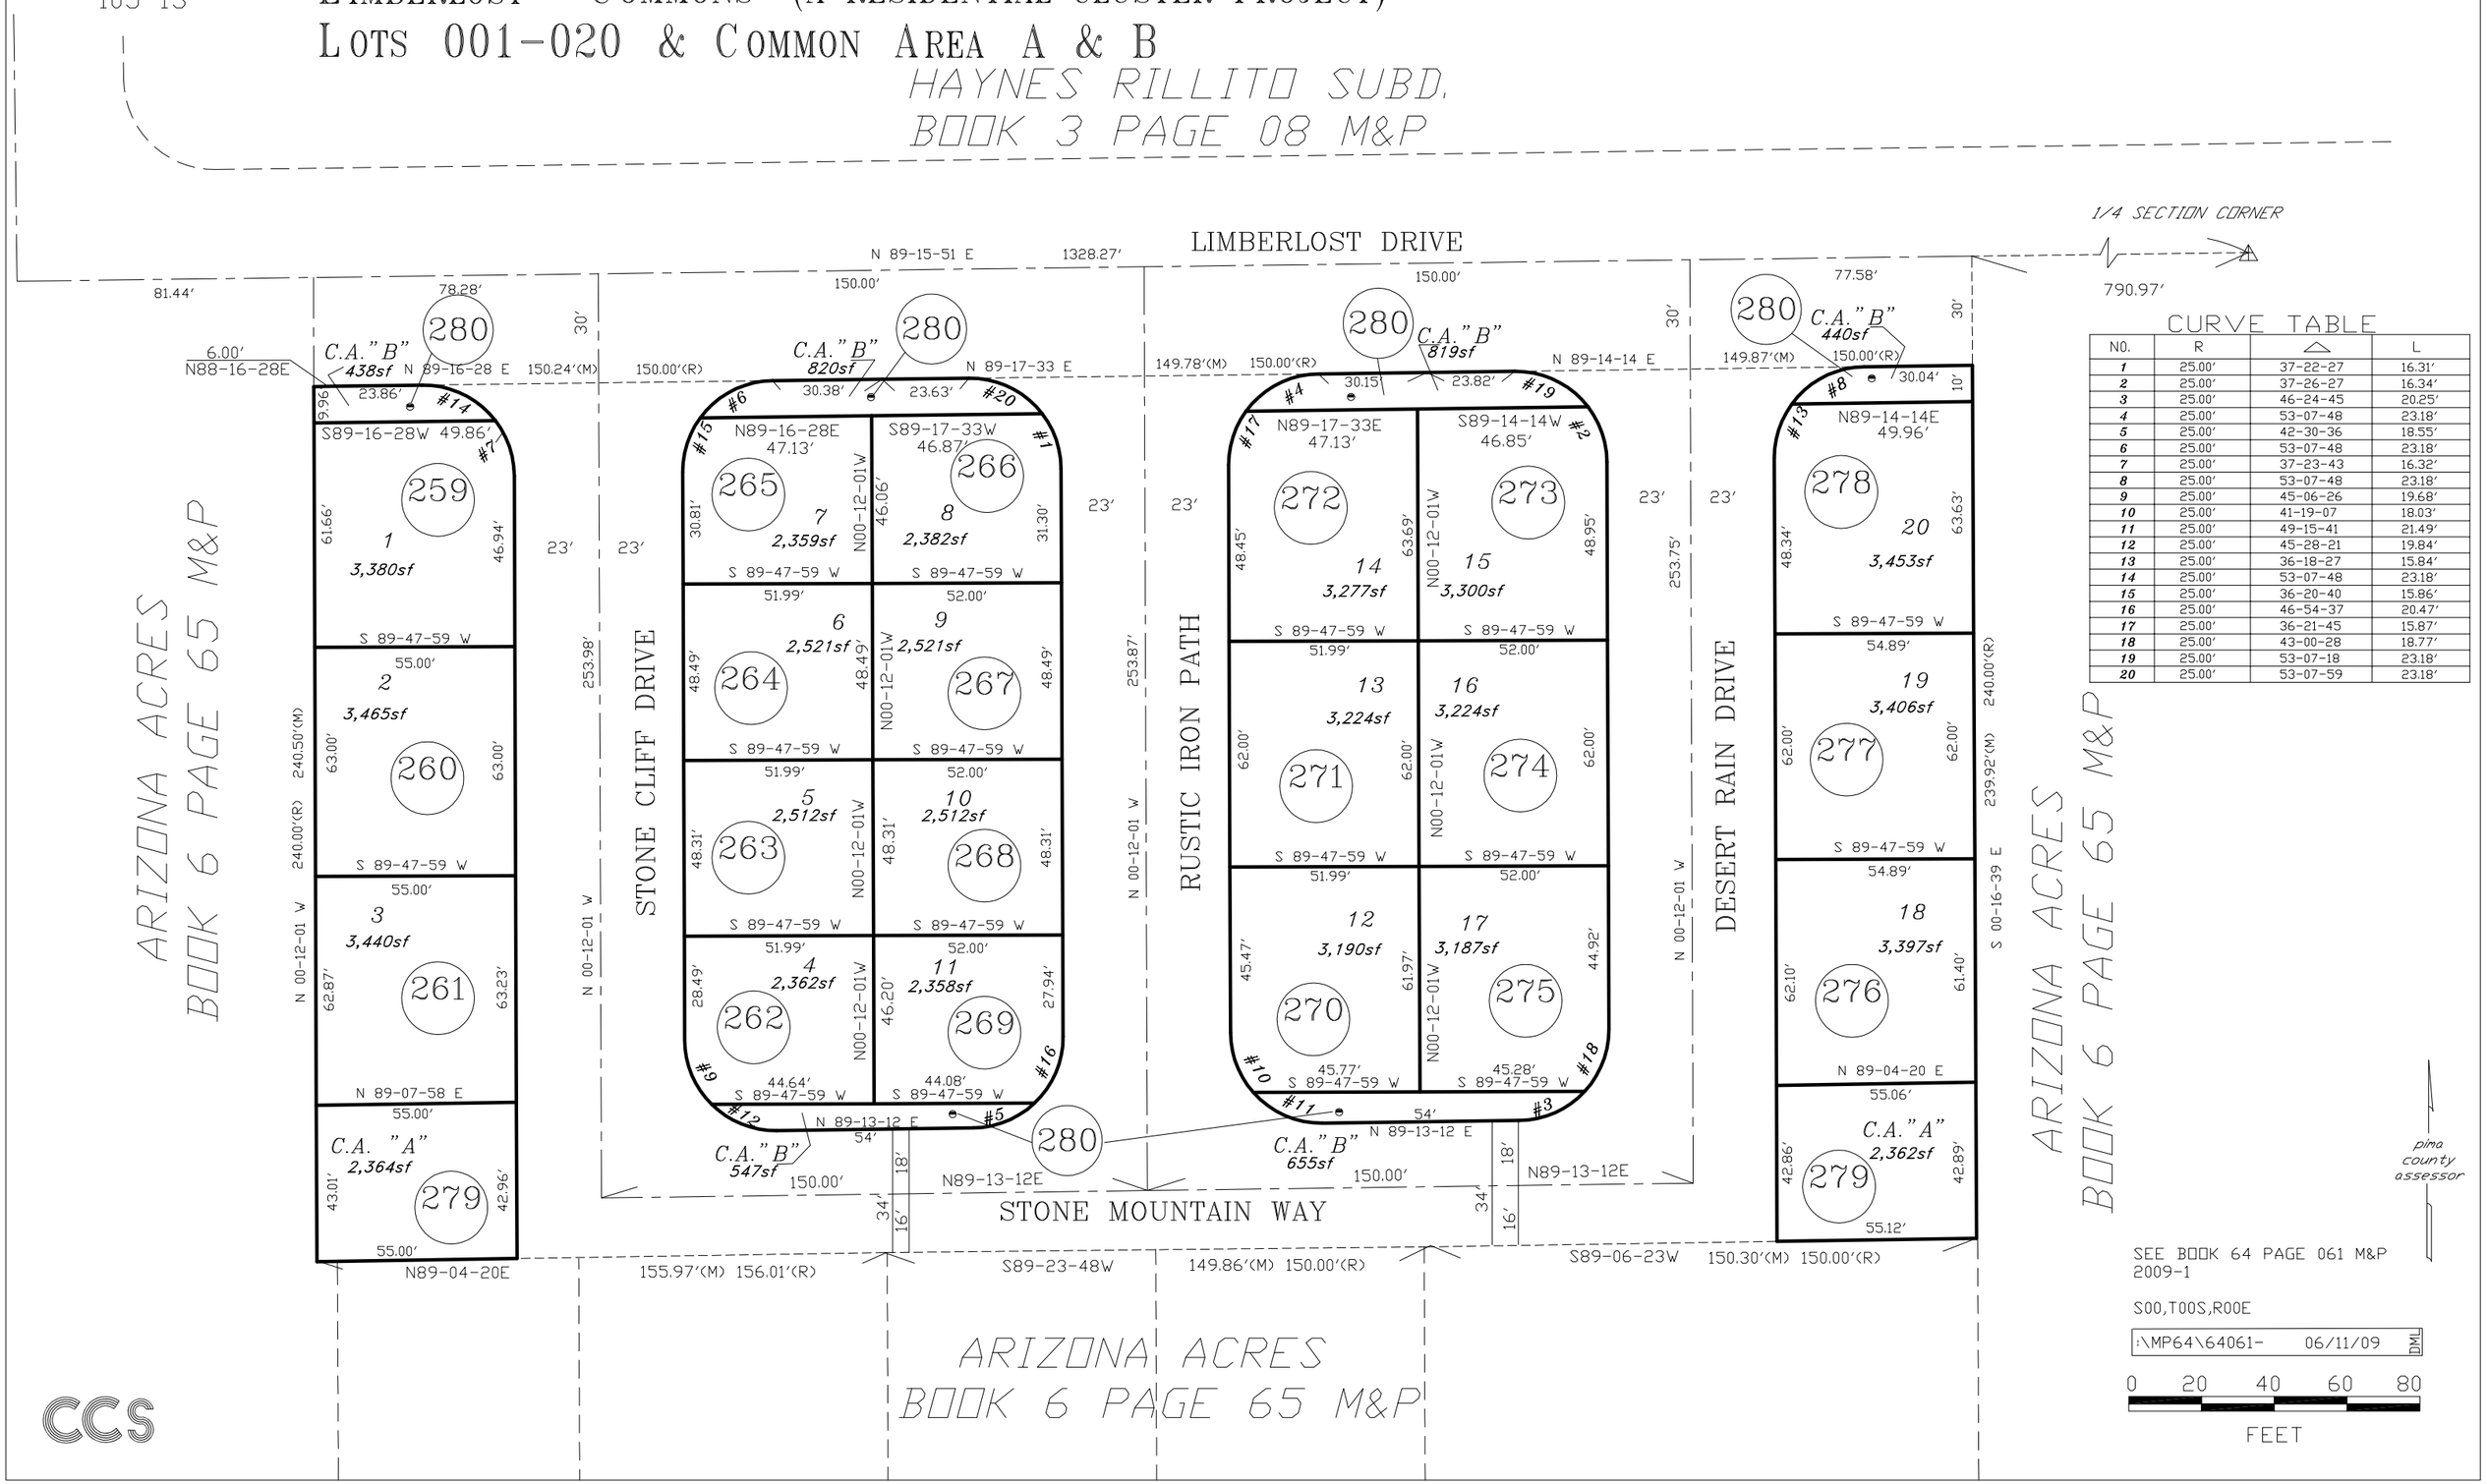

CURVE TABLE

NO.	R	△	L
1	25.00'	37-22-27	16.31'
2	25.00'	37-26-27	16.34'
3	25.00'	46-24-45	20.25'
4	25.00'	53-07-48	23.18'
5	25.00'	42-30-36	18.55'
6	25.00'	53-07-48	23.18'
7	25.00'	37-23-43	16.32'
8	25.00'	53-07-48	23.18'
9	25.00'	45-06-26	19.68'
10	25.00'	41-19-07	18.03'
11	25.00'	49-15-41	21.49'
12	25.00'	45-28-21	19.84'
13	25.00'	36-18-27	15.84'
14	25.00'	53-07-48	23.18'
15	25.00'	36-20-40	15.86'
16	25.00'	46-54-37	20.47'
17	25.00'	36-21-45	15.87'
18	25.00'	43-00-28	18.77'
19	25.00'	53-07-18	23.18'
20	25.00'	53-07-59	23.18'

CCS