ASSESSOR'S RECORD MAP

(RESUB 55/060 M&P)

217-53

THE HERITAGE PARK SHOPPES
LOTS 001-010 & BLOCKS A & B

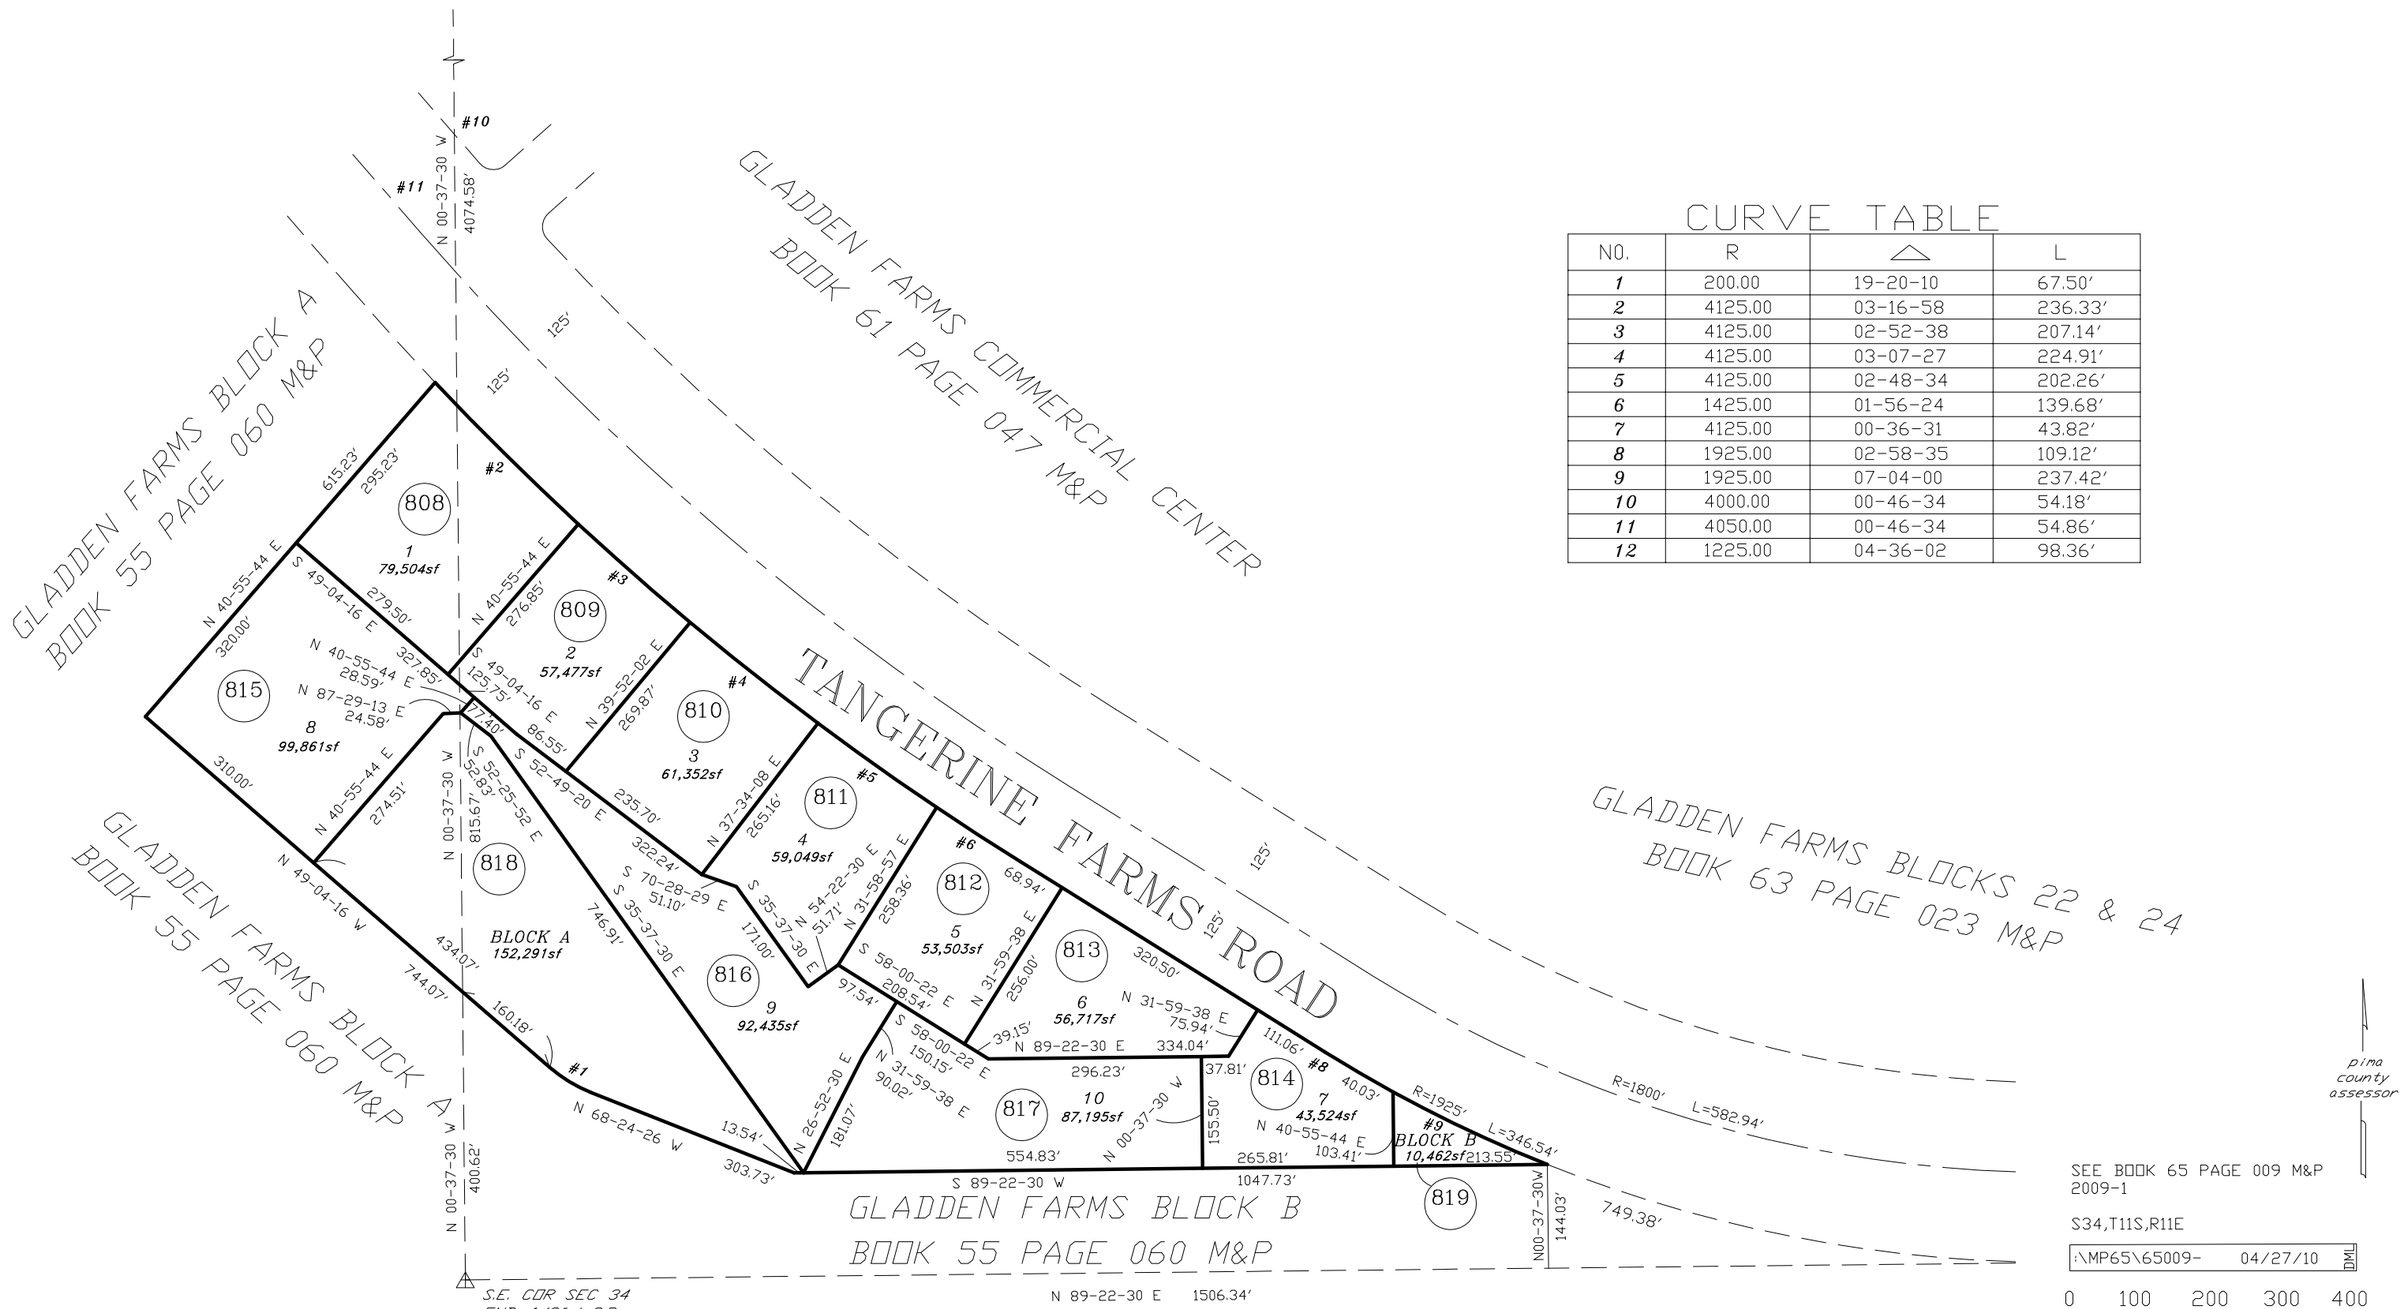

CURVE TABLE

NO.	R	△	L
1	200.00	19-20-10	67.50'
2	4125.00	03-16-58	236.33'
3	4125.00	02-52-38	207.14'
4	4125.00	03-07-27	224.91'
5	4125.00	02-48-34	202.26'
6	1425.00	01-56-24	139.68'
7	4125.00	00-36-31	43.82'
8	1925.00	02-58-35	109.12'
9	1925.00	07-04-00	237.42'
10	4000.00	00-46-34	54.18'
11	4050.00	00-46-34	54.86'
12	1225.00	04-36-02	98.36'