ASSESSOR'S RECORD MAP

(RESUB 07/046 M&P)

129-02

BROADMOOR EXECUTIVE CENTER
CONDOMINIUMS UNITS 101-107 & COMMON ELEMENT A

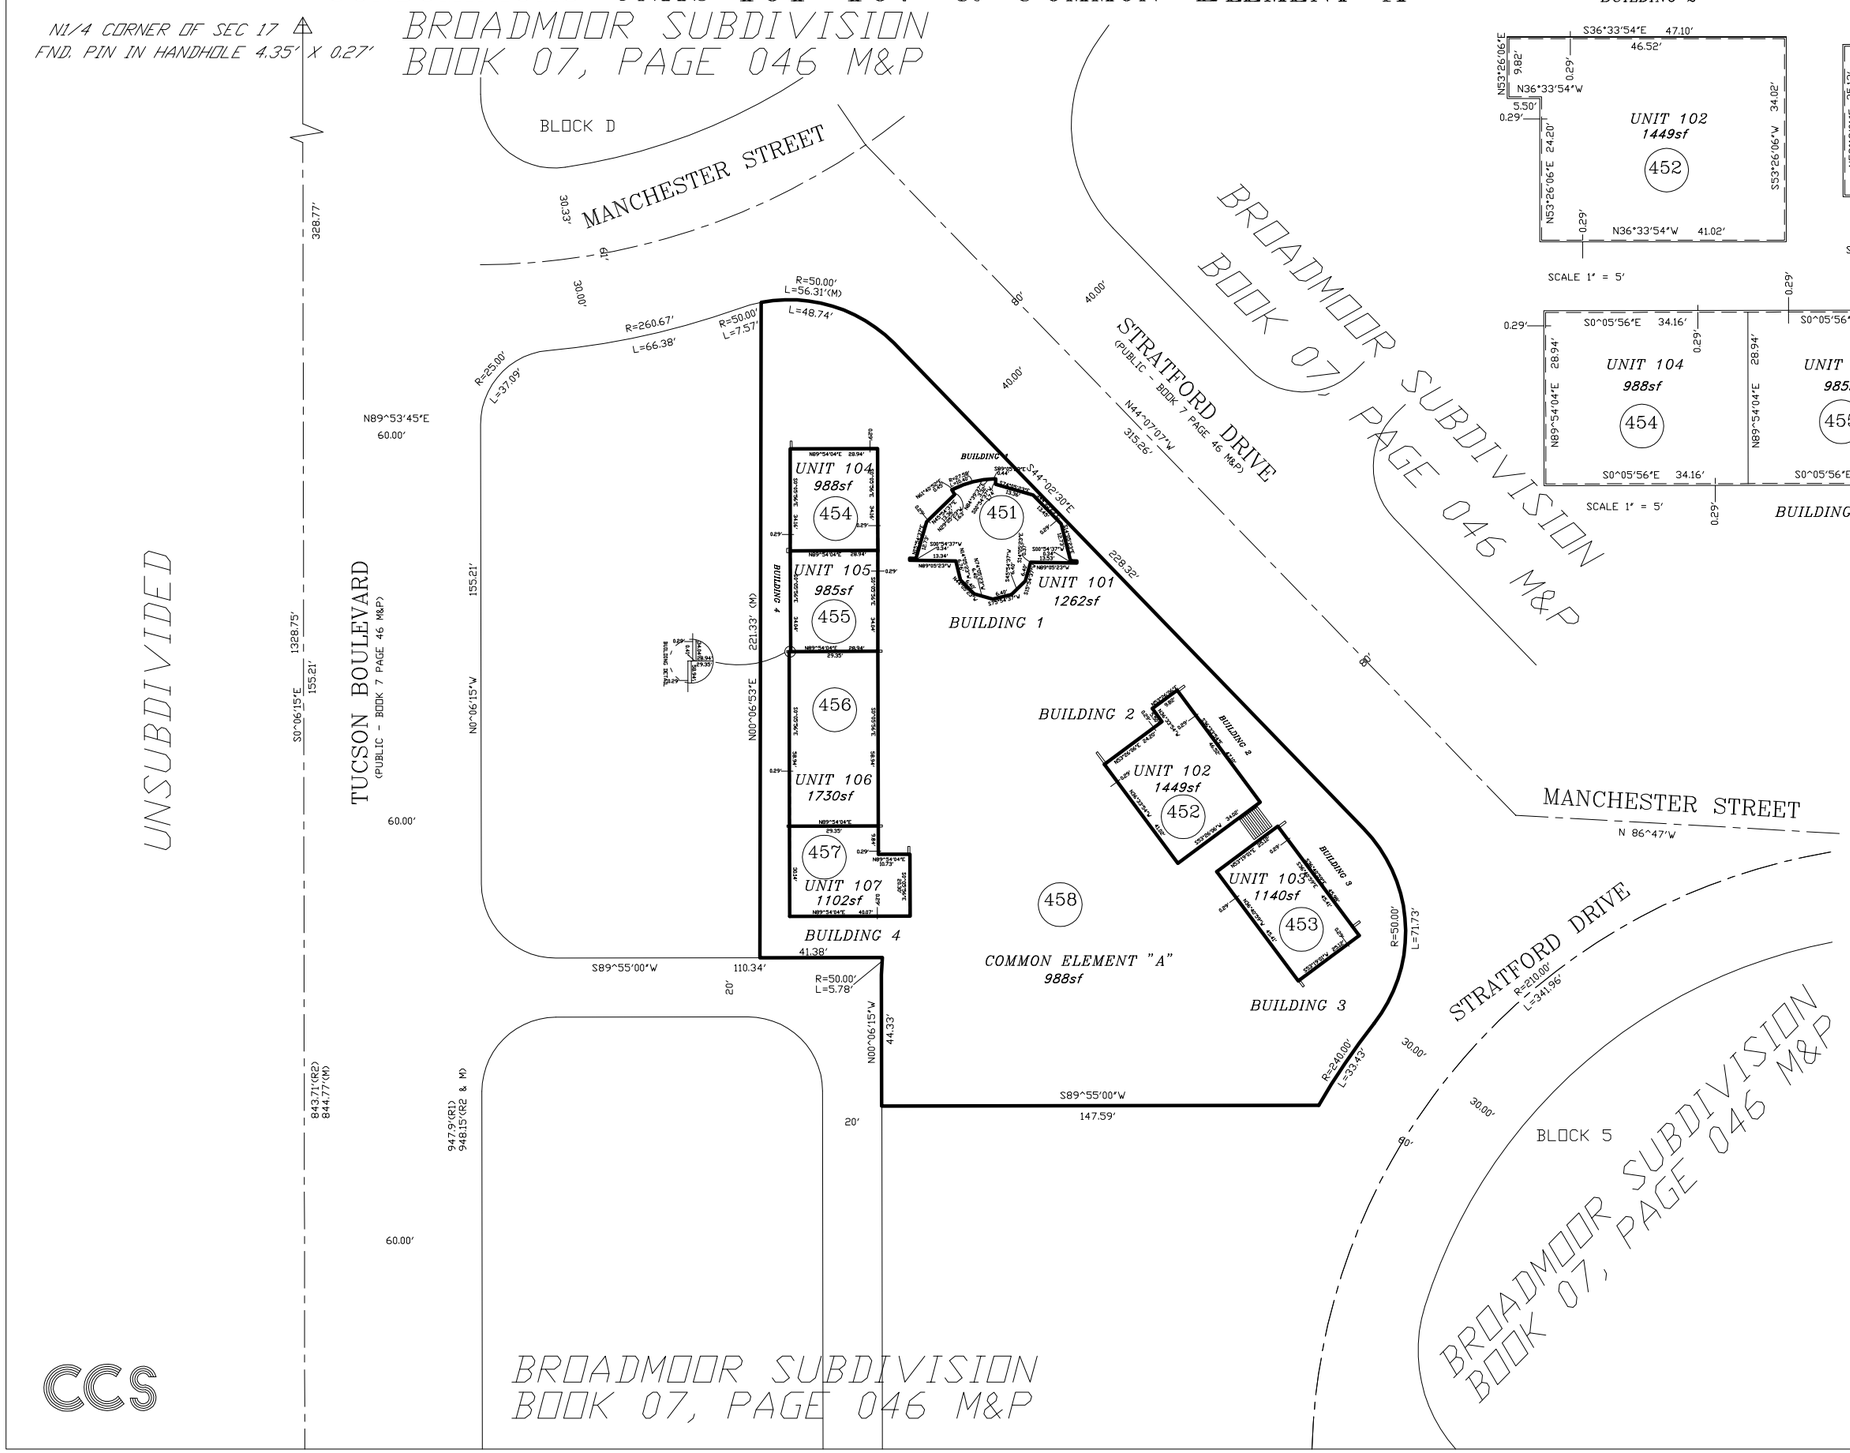

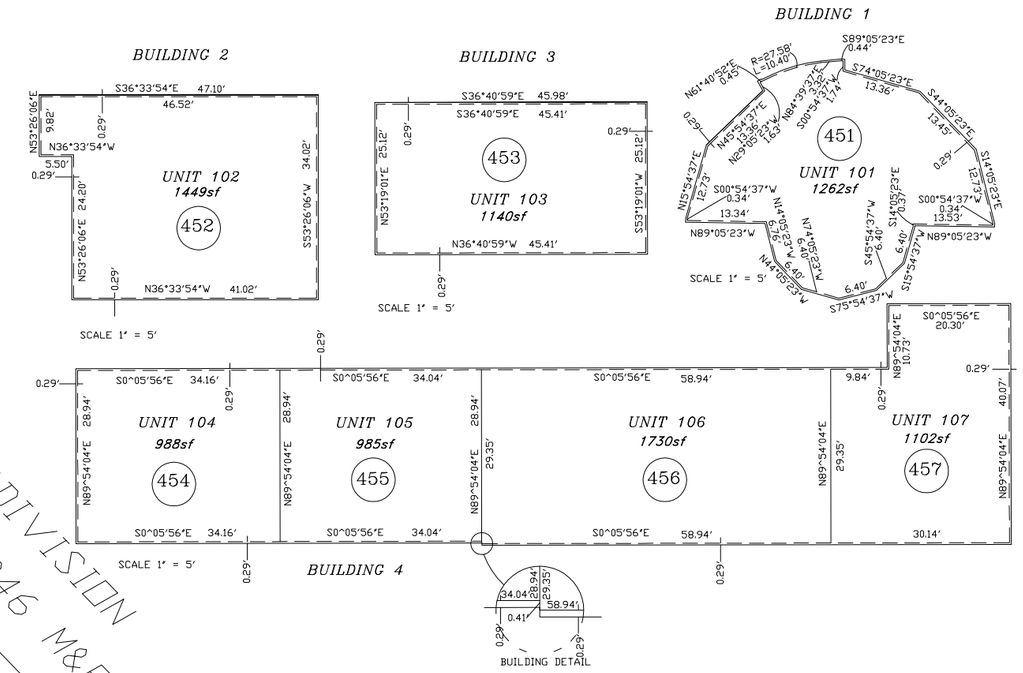

TIE POINTS	BEARING	DISTANCE
TP (1-5)	N 5°36'39" E	261.74
TP (1-10)	N 13°56'00" E	105.73
TP (1-11)	S 9°11'09" E	128.91
TP (1-12)	S 27°18'41" E	144.04
TP (1-13)	S 29°44'09" E	212.06
TP (1-14)	S 30°58'31" E	258.89
TP (1-15)	S 31°11'06" E	268.91
TP (1-16)	S 31°59'14" E	314.71
TP (2-5)	S 82°03'49" W	247.45
TP (2-10)	N 63°12'15" W	274.41
TP (2-11)	N 63°31'29" W	222.21
TP (2-12)	N 57°20'11" W	182.21
TP (2-13)	N 69°44'30" W	121.84
TP (2-14)	N 87°06'27" W	86.35
TP (2-15)	S 87°20'27" W	80.33
TP (3-16)	S 52°55'34" W	66.59
TP (3-5)	N 70°21'13" W	189.67
TP (3-10)	N 38°50'42" W	284.58
TP (3-11)	N 33°54'55" W	237.39
TP (3-12)	N 23°53'30" W	214.67
TP (3-13)	N 18°51'18" W	148.07
TP (3-14)	N 10°57'03" W	104.19
TP (3-15)	N 8°19'44" W	95.21
TP (3-16)	N 13°25'08" E	58.94
TP (4-5)	S 87°51'40" W	202.62
TP (4-10)	N 3°25'58" E	172.18
TP (4-11)	N 20°56'34" E	157.64
TP (4-12)	N 34°48'32" E	178.43
TP (4-13)	N 57°20'21" E	167.42
TP (4-14)	N 72°44'11" E	176.98
TP (4-15)	N 75°45'10" E	180.56
TP (4-16)	N 87°51'40" E	202.62

TIE POINTS 6, 7, 8 AND 9 NOT USED

pima county assessor

SEE BOOK 65 PAGE 010 M&P
2010-1

S17,T14S,R14E

:\MP65\65010- 06/08/11 JA DML

0 25 50 75 100

FEET

"ELECTRONIC DATA PROVIDED"

CCS