ASSESSOR'S RECORD MAP

136-40

ARIZONA LA VICTORIA

LOTS 132-170 & COMMON AREA A

CURVE TABLE
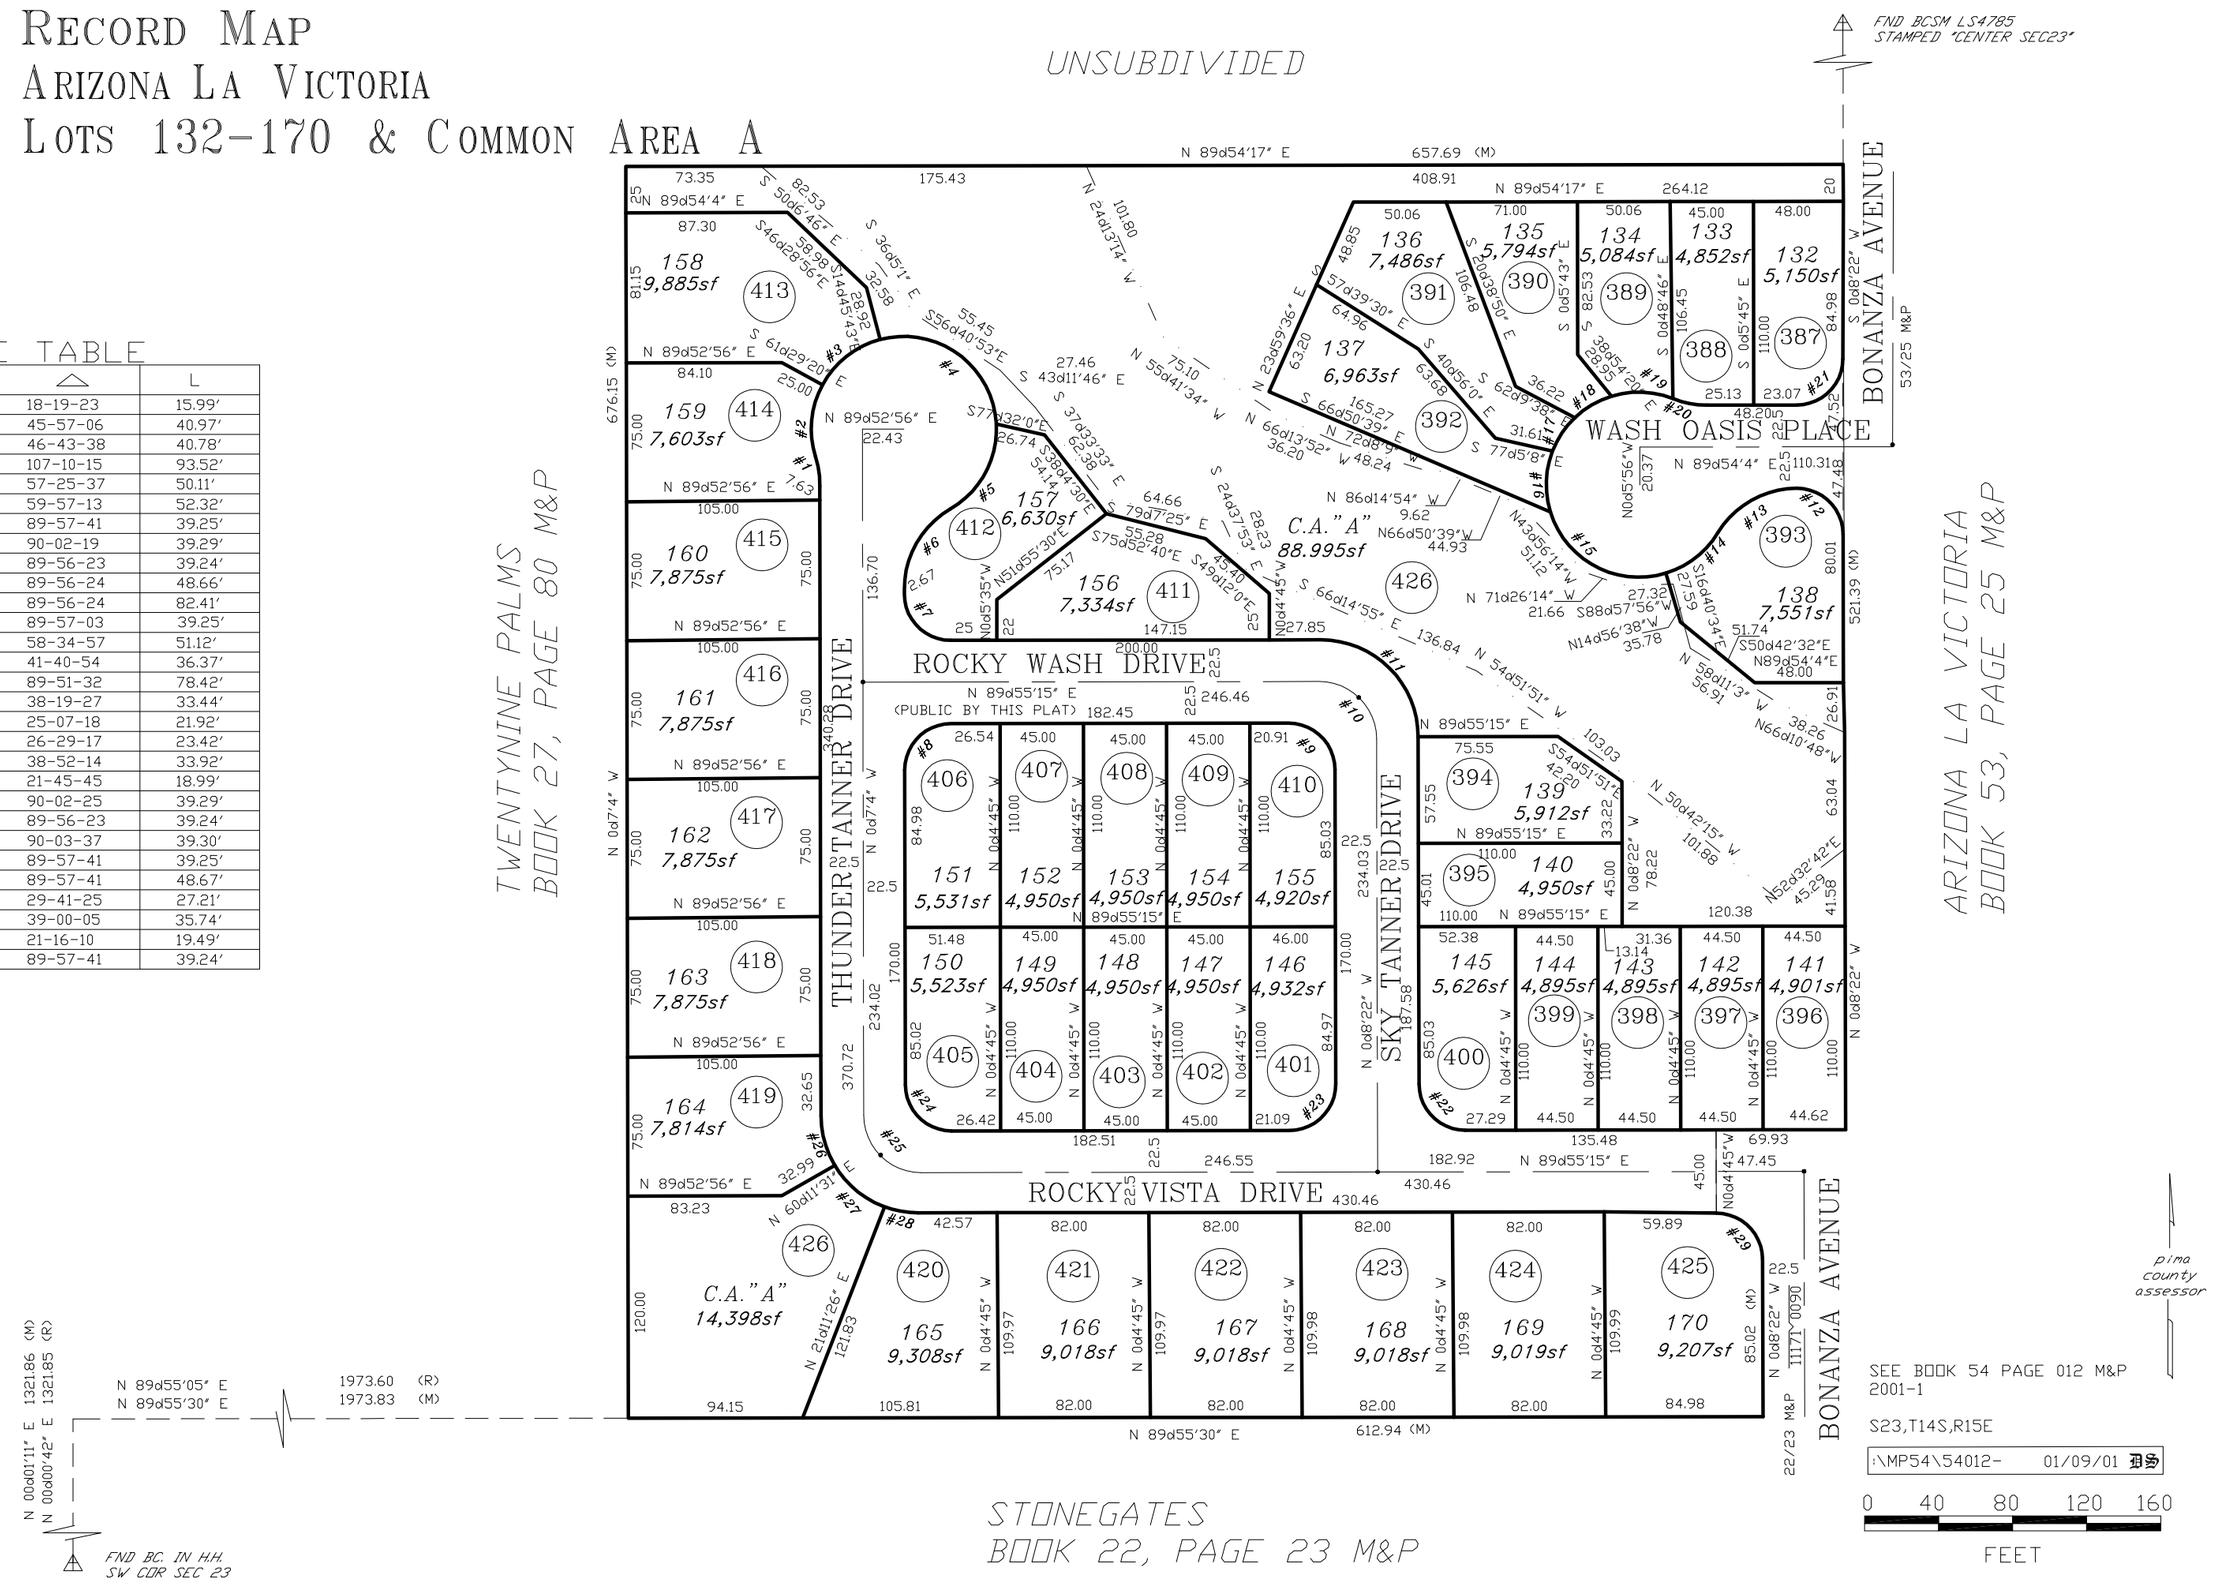
NO.	R	△	L
1	50.00′	18-19-23	15.99′
2	50.00′	45-57-06	40.97′
3	50.00′	46-43-38	40.78′
4	50.00′	107-10-15	93.52′
5	50.00′	57-25-37	50.11′
6	50.00′	59-57-13	52.32′
7	25.00′	89-57-41	39.25′
8	25.00′	90-02-19	39.29′
9	25.00′	89-56-23	39.24′
10	31.00′	89-56-24	48.66′
11	52.50	89-56-24	82.41′
12	50.00′	89-57-03	39.25′
13	50.00′	58-34-57	51.12′
14	50.00′	41-40-54	36.37′
15	50.00′	89-51-32	78.42′
16	50.00′	38-19-27	33.44′
17	50.00′	25-07-18	21.92′
18	50.00′	26-29-17	23.42′
19	50.00′	38-52-14	33.92′
20	50.00′	21-45-45	18.99′
21	25.00′	90-02-25	39.29′
22	25.00′	89-56-23	39.24′
23	25.00′	90-03-37	39.30′
24	25.00′	89-57-41	39.25′
25	31.00′	89-57-41	48.67′
26	52.50′	29-41-25	27.21′
27	52.50′	39-00-05	35.74′
28	52.50′	21-16-10	19.49′
29	25.00′	89-57-41	39.24′