ASSESSOR'S RECORD MAP

226-16

CONTINENTAL RANCH SUNFLOWER PHASE VII

LOTS 730-844 & COMMON AREA B-B & M-M

DETAIL 1

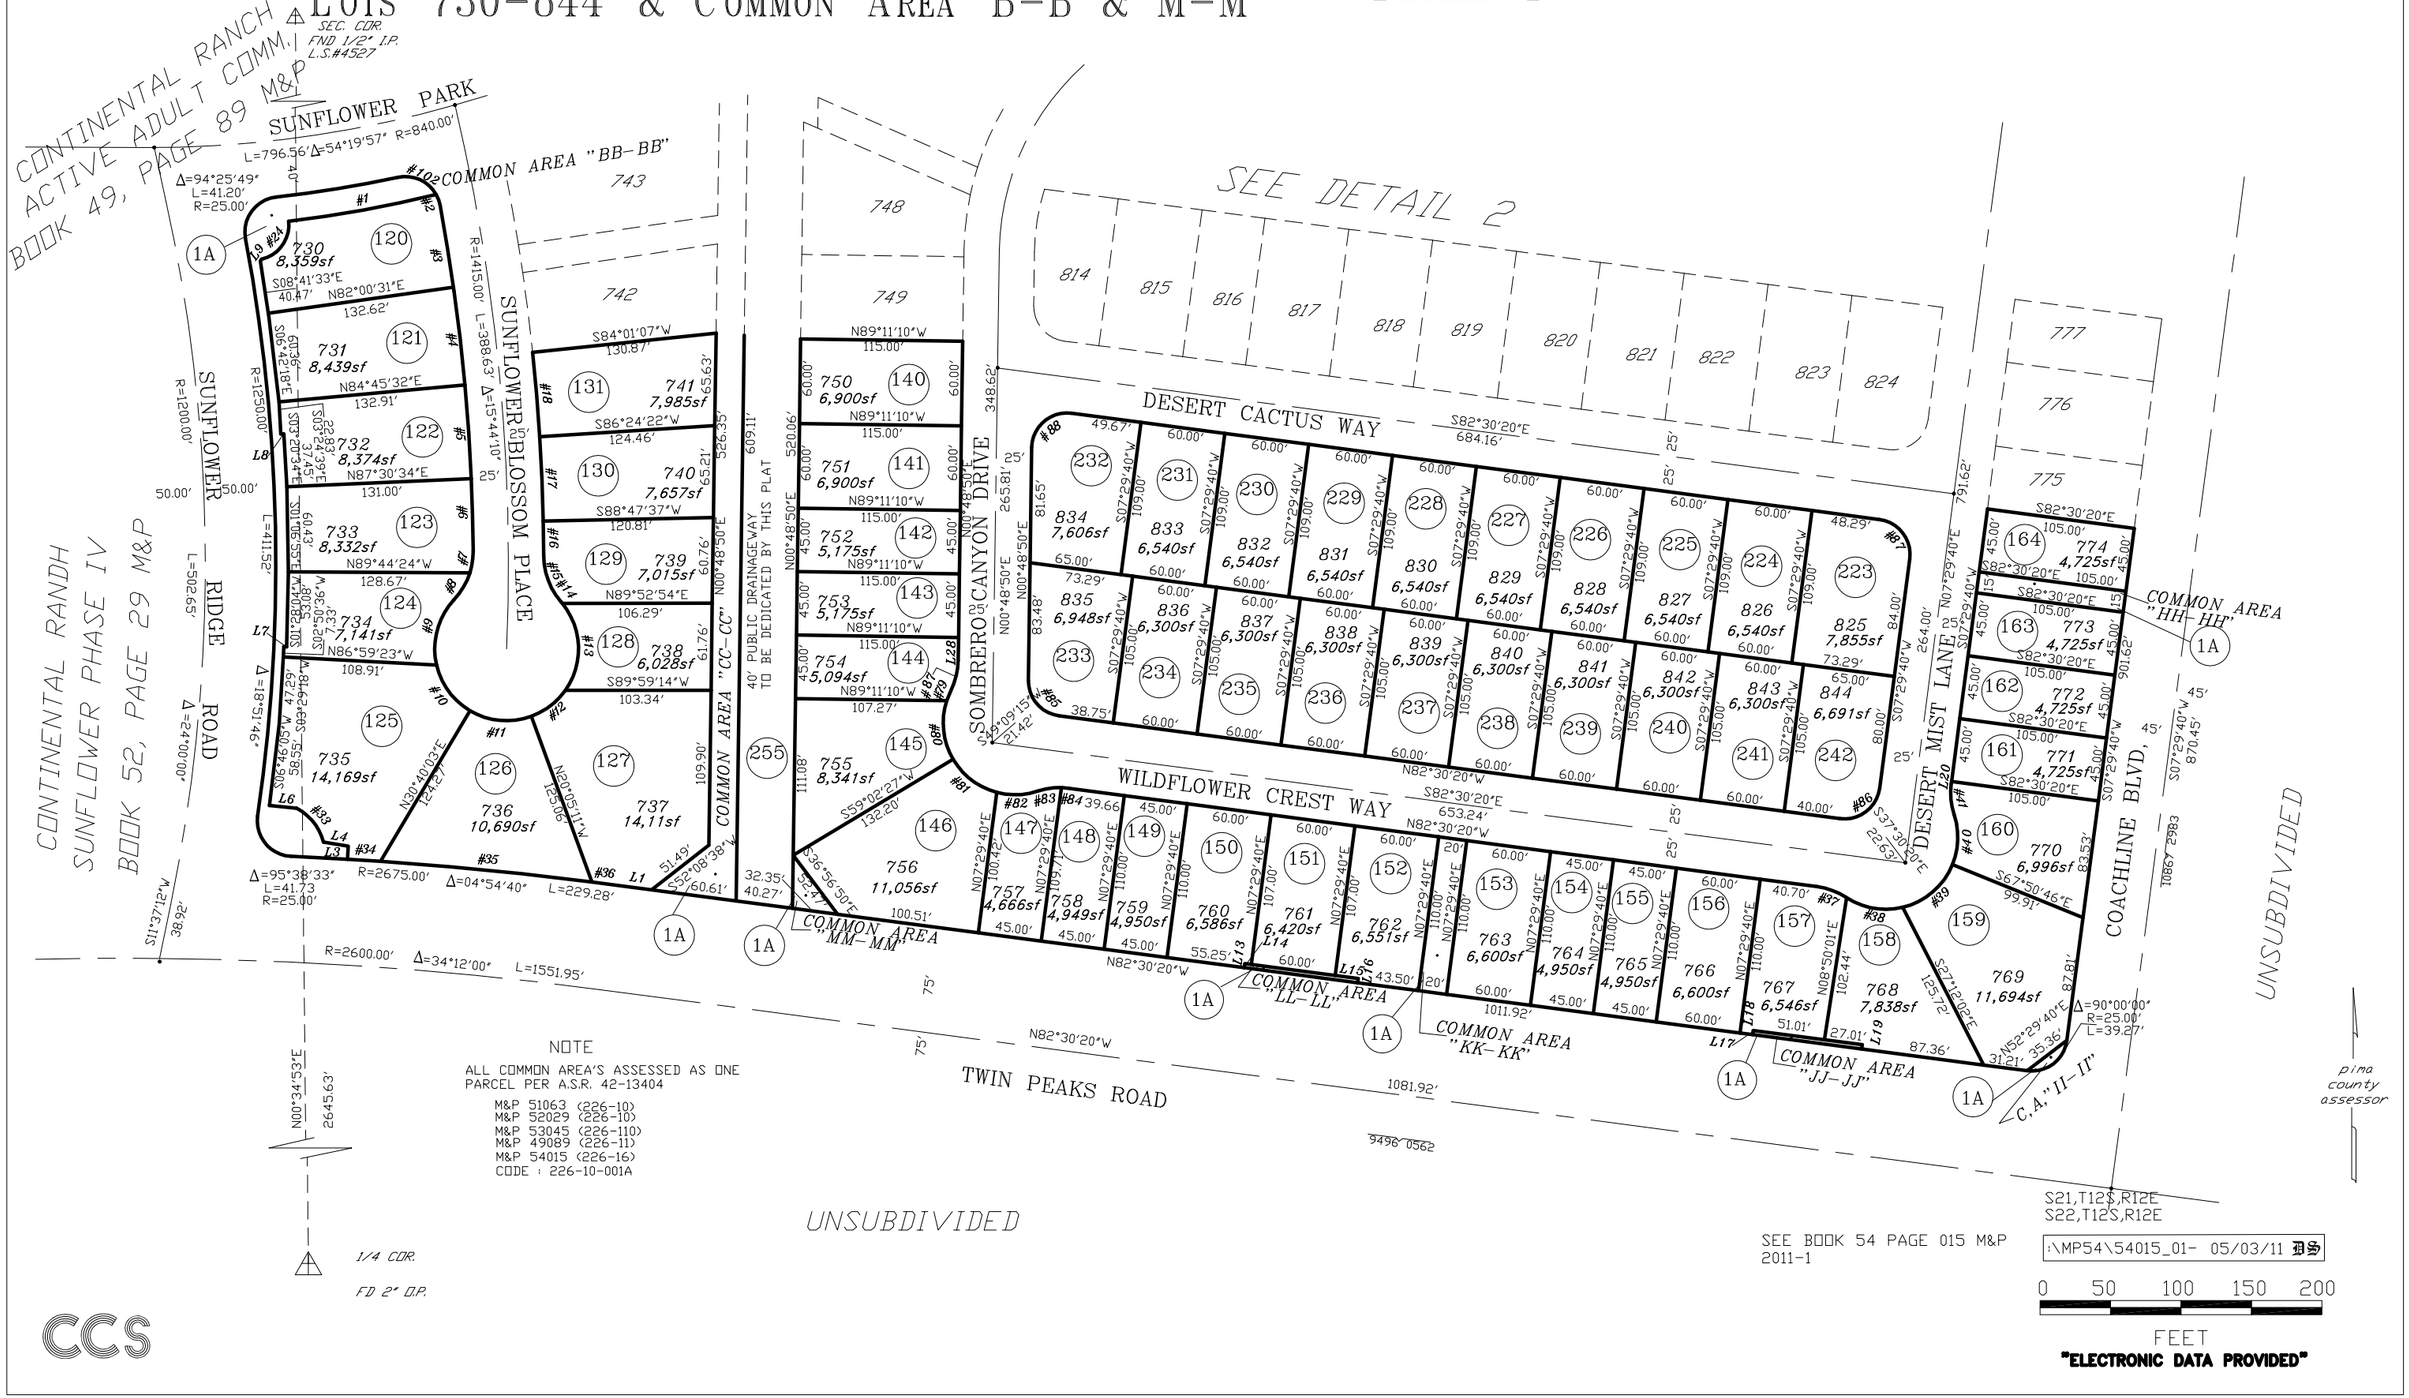

NOTE

ALL COMMON AREA'S ASSESSED AS ONE PARCEL PER A.S.R. 42-13404

M&P 51063 (226-10)
M&P 52029 (226-10)
M&P 53045 (226-110)
M&P 49089 (226-11)
M&P 54015 (226-16)
CODE : 226-10-001A

S21,T12S,R12E
S22,T12S,R12E

SEE BOOK 54 PAGE 015 M&P
2011-1

:\MP54\54015_01- 05/03/11 BS

0 50 100 150 200
FEET

"ELECTRONIC DATA PROVIDED"

CCS