ASSESSOR'S RECORD MAP

136-12

DESERT OASIS

LOTS 1-25 & COMMON AREA A & B

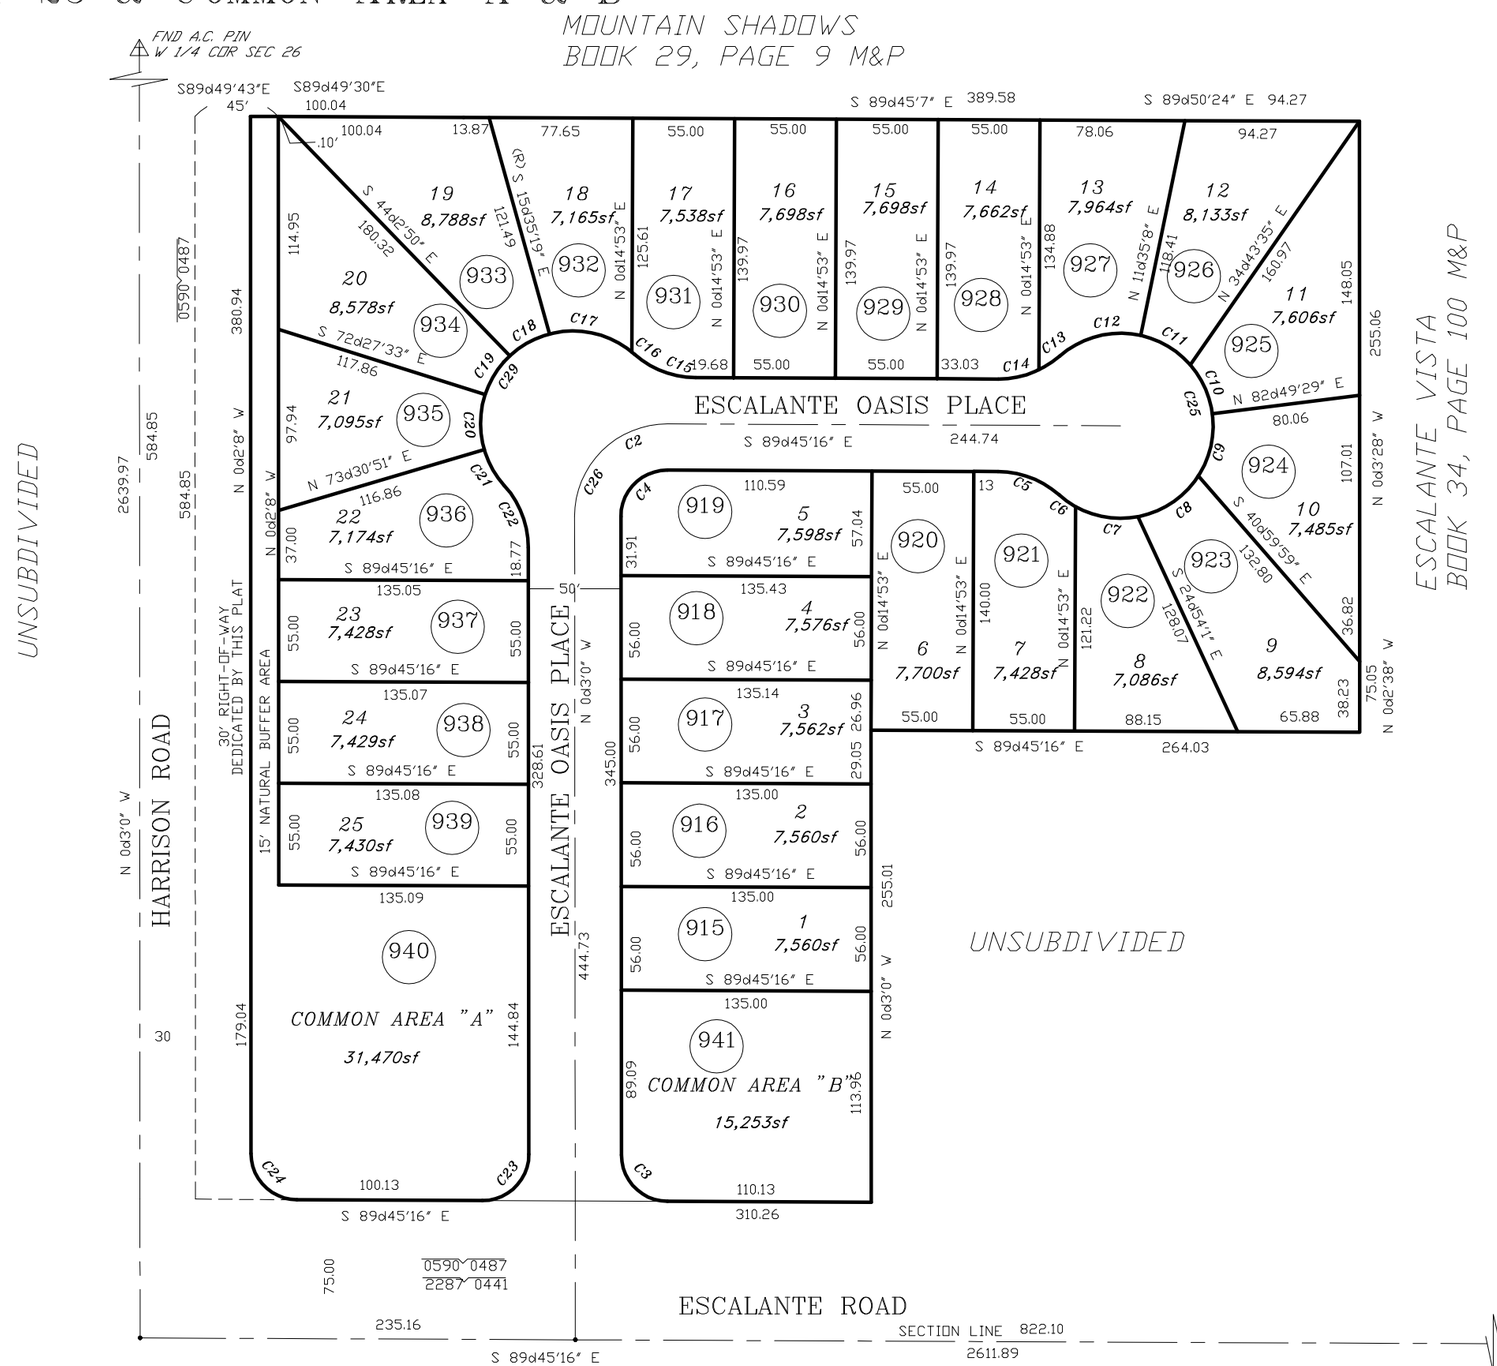

CURVE TABLE

NO.	R	△	L
1	31.59'	53-35-53	29.55'
2	50.00'	45-08-52	39.40'
3	25.00'	89-42-17	39.14'
4	25.00'	90-17-44	39.40'
5	50.00'	41-24-35	36.14'
6	50.00'	12-31-56	10.94'
7	50.00'	39-56-04	34.85'
8	50.00'	46-22-13	40.47'
9	50.00'	40-17-12	35.16'
10	50.00'	30-22-19	26.50'
11	50.00'	39-40-15	34.62'
12	50.00'	53-39-10	41.82'
13	50.00'	15-20-57	13.39'
14	50.00'	26-03-37	22.74'
15	50.00'	41-24-35	36.14'
16	50.00'	03-21-08	2.93'
17	50.00'	53-54-00	47.04'
18	50.00'	28-26-56	24.83'
19	50.00'	28-24-39	24.79'
20	50.00'	34-01-36	29.69'
21	50.00'	24-58-25	21.79'
22	50.00'	41-24-35	36.14'
23	25.00'	90-07-43	39.40'
24	25.00'	89-43-00	39.15'
25	50.00'	262-49-09	229.35'
26	50.00'	45-08-52	39.40'
29	50.00'	173-06-53	151.07

pima county assessor

SEE BOOK 54 PAGE 024 M&P
2001-1

S26,T14S,R15E

:\MP54\54024- 02/01/01 PB