ASSESSOR'S RECORD MAP

QUAIL CREEK II (RESUB 51/58 M&P)

LOTS 78-394 & COMMON AREA A - D

DETAIL 5

AREA-CODE
3901

304-29

QUAIL CREEK II
BOOK 51, PAGE 58 M&P

NOTE: CODES 582-591 NOT USED.

QUAIL CREEK II
BOOK 51, PAGE 58 M&P

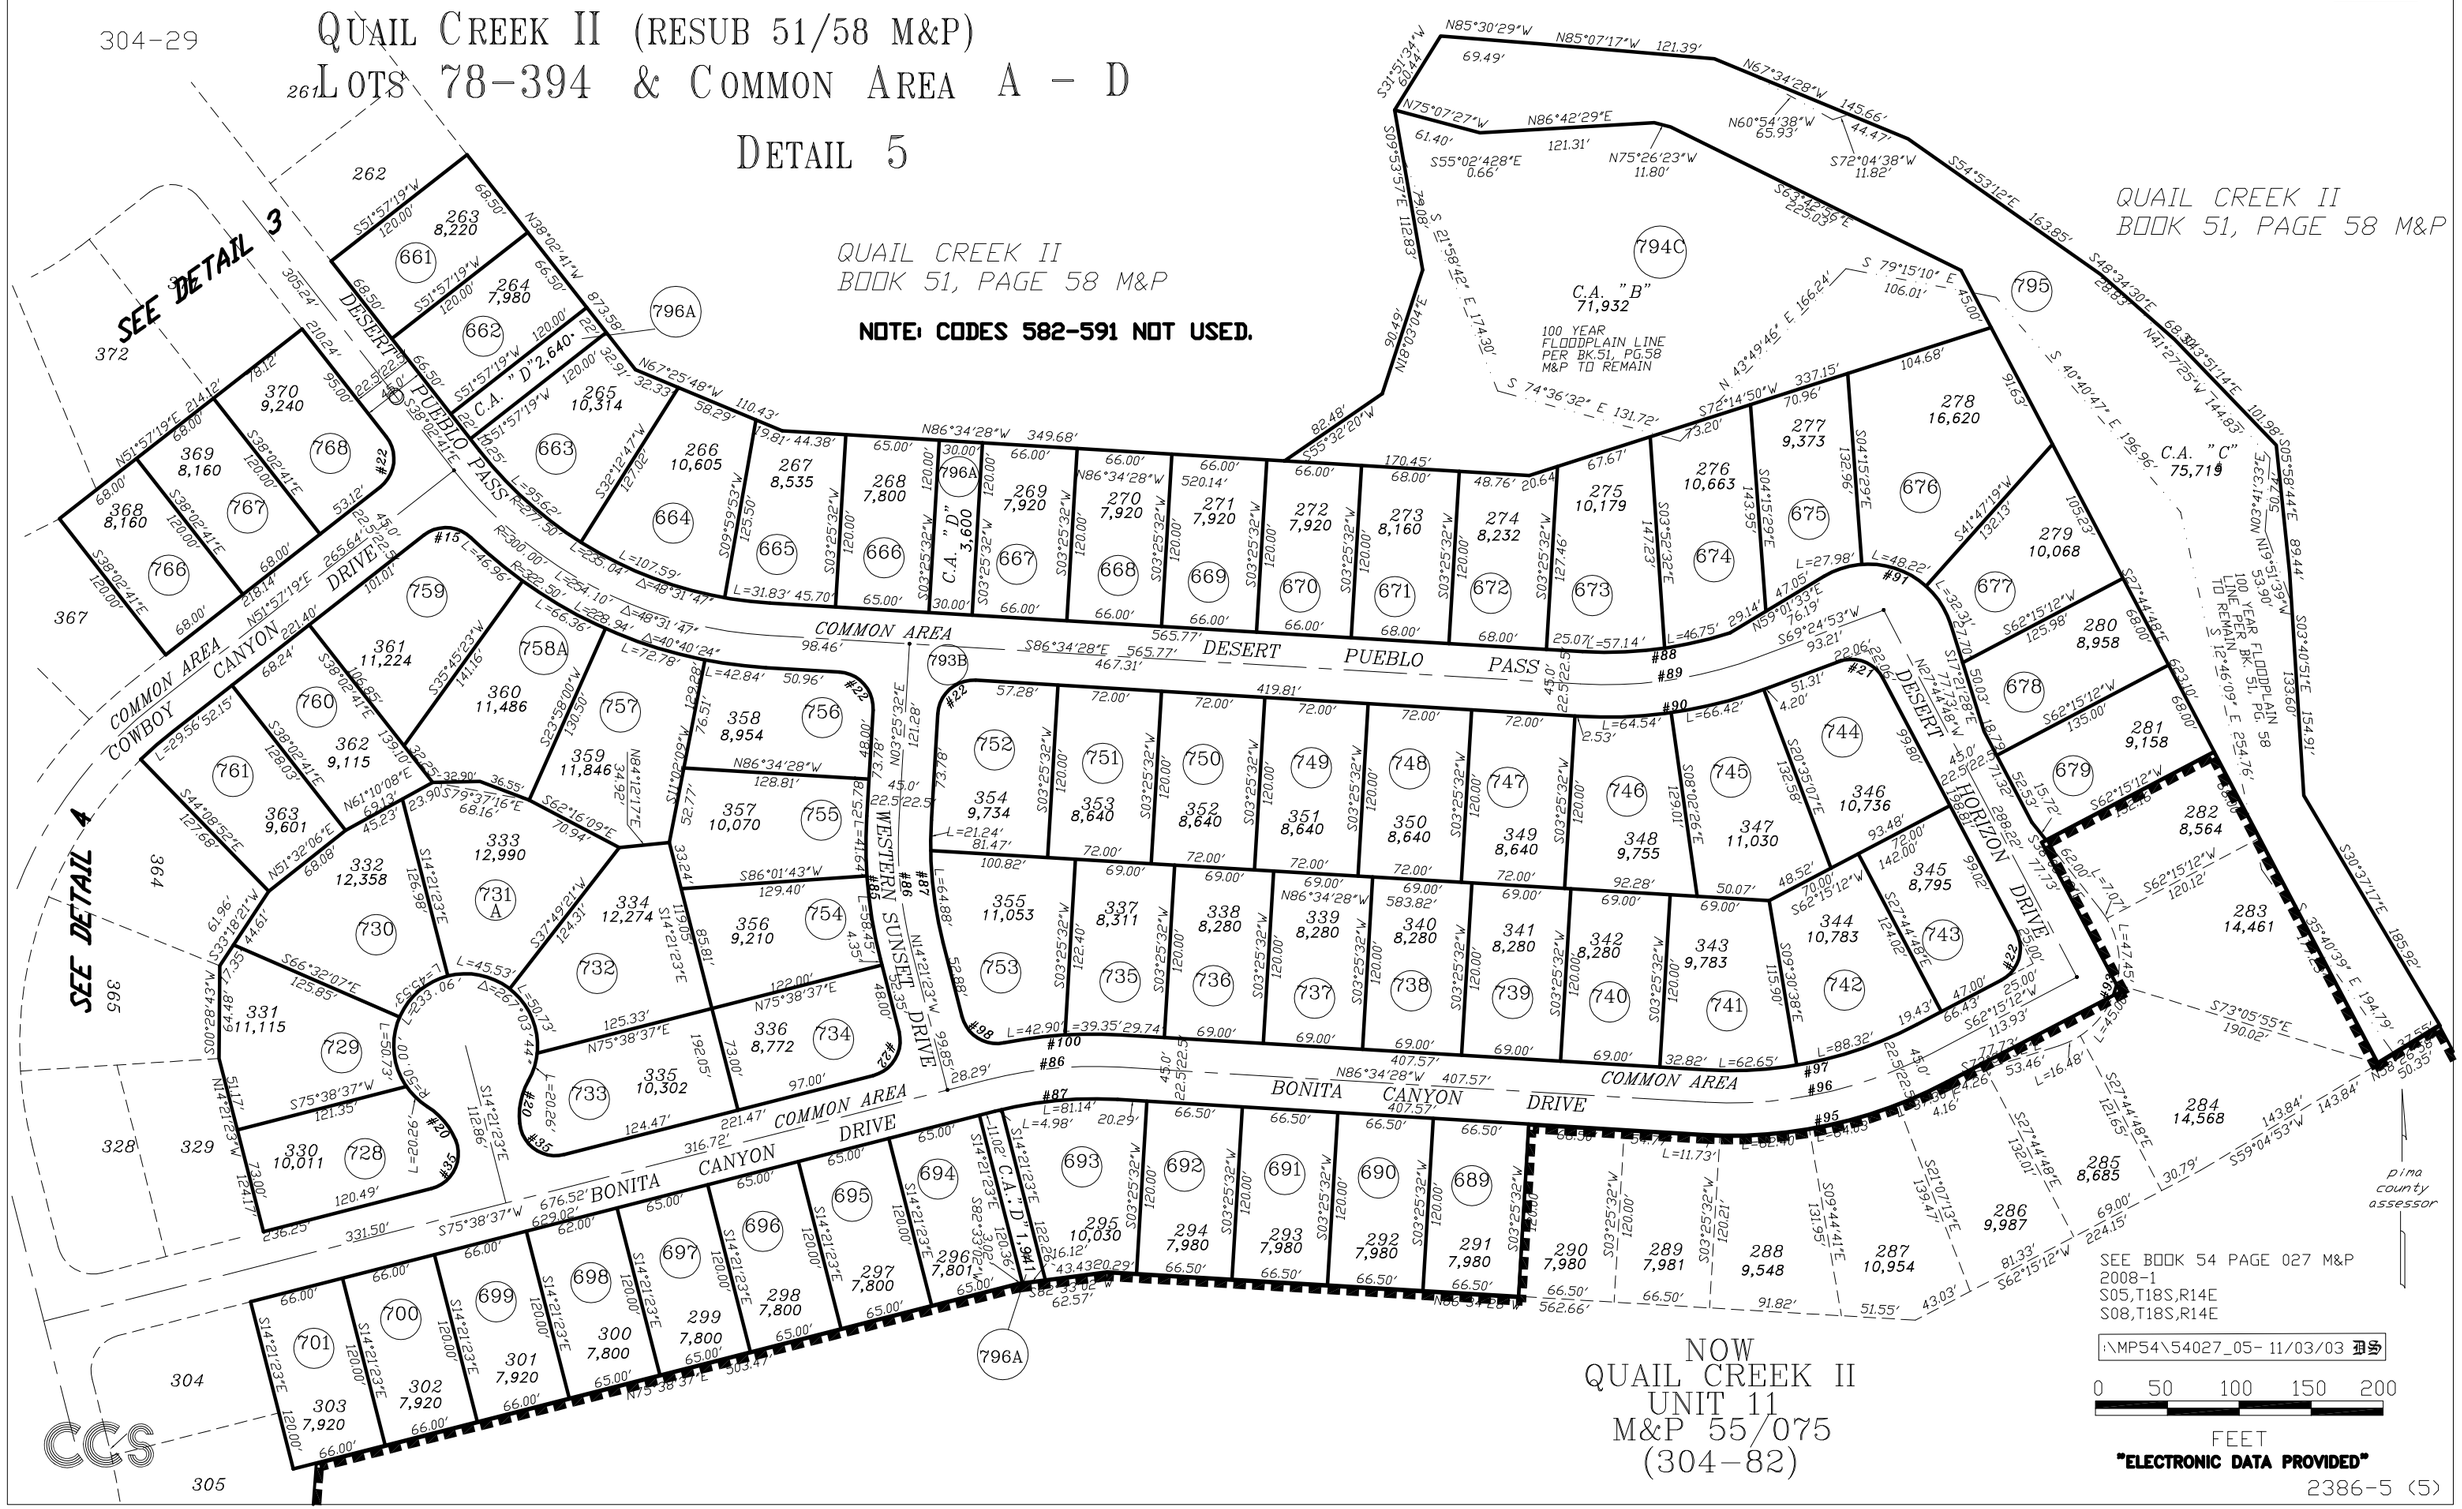

SEE BOOK 54 PAGE 027 M&P
2008-1
S05,T18S,R14E
S08,T18S,R14E

:\MP54\54027_05- 11/03/03 BS

0 50 100 150 200
FEET

"ELECTRONIC DATA PROVIDED"

NOW
QUAIL CREEK II
UNIT 11
M&P 55/075
(304-82)

2386-5 (5)