ASSESSOR'S RECORD MAP

218-40

CANYON PASS IV-A AT DOVE MOUNTAIN
LOTS 182-227 & COMMON AREA A

LAYOUT

ALL NORTHWEST F.D.
ALL TOWN OF MARANA

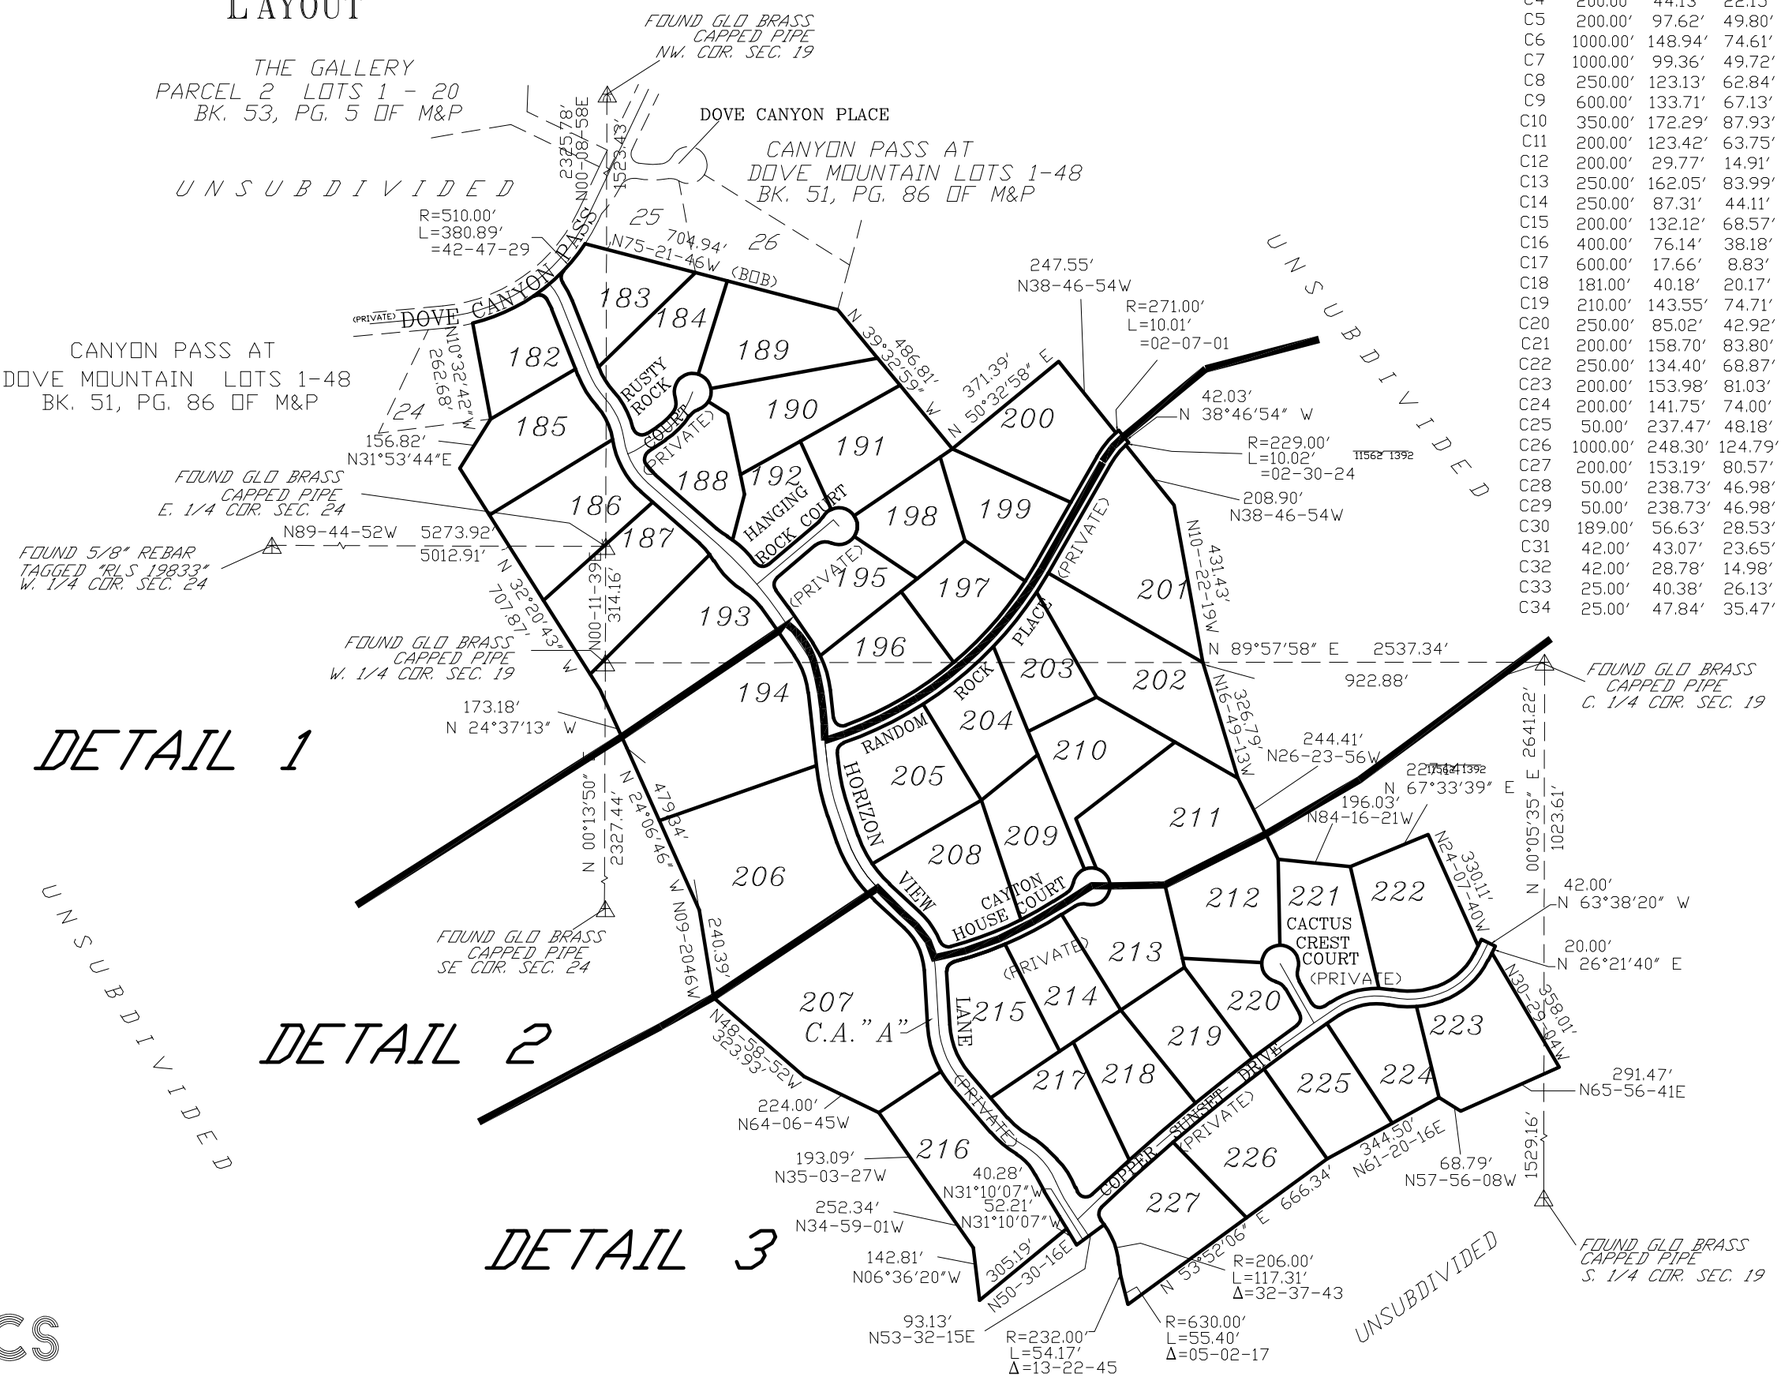

CURVE TABLE

CURVE	RADIUS	LENGTH	TANGENT	DELTA
C1	200.00'	65.28'	32.93'	18°42'07"
C2	250.00'	88.71'	44.83'	20°19'54"
C3	200.00'	118.04'	60.79'	33°48'55"
C4	200.00'	44.13'	22.15'	12°38'29"
C5	200.00'	97.62'	49.80'	27°58'01"
C6	1000.00'	148.94'	74.61'	8°32'00"
C7	1000.00'	99.36'	49.72'	5°41'35"
C8	250.00'	123.13'	62.84'	28°13'11"
C9	600.00'	133.71'	67.13'	12°46'06"
C10	350.00'	172.29'	87.93'	28°12'17"
C11	200.00'	123.42'	63.75'	35°21'29"
C12	200.00'	29.77'	14.91'	8°31'42"
C13	250.00'	162.05'	83.99'	37°08'20"
C14	250.00'	87.31'	44.11'	20°00'40"
C15	200.00'	132.12'	68.57'	37°51'00"
C16	400.00'	76.14'	38.18'	10°54'21"
C17	600.00'	17.66'	8.83'	1°41'10"
C18	181.00'	40.18'	20.17'	12°43'07"
C19	210.00'	143.55'	74.71'	39°09'55"
C20	250.00'	85.02'	42.92'	19°29'06"
C21	200.00'	158.70'	83.80'	45°27'54"
C22	250.00'	134.40'	68.87'	30°48'05"
C23	200.00'	153.98'	81.03'	44°06'42"
C24	200.00'	141.75'	74.00'	40°36'30"
C25	50.00'	237.47'	48.18'	272°07'16"
C26	1000.00'	248.30'	124.79'	14°13'35"
C27	200.00'	153.19'	80.57'	43°53'10"
C28	50.00'	238.73'	46.98'	273°33'47"
C29	50.00'	238.73'	46.98'	273°33'47"
C30	189.00'	56.63'	28.53'	17°10'01"
C31	42.00'	43.07'	23.65'	58°45'43"
C32	42.00'	28.78'	14.98'	39°15'41"
C33	25.00'	40.38'	26.13'	92°31'59"
C34	25.00'	47.84'	35.47'	109°38'43"

CURVE TABLE

CURVE	RADIUS	LENGTH	TANGENT	DELTA
C35	220.00'	76.84'	38.81'	20°00'40"
C36	230.00'	59.56'	29.95'	14°50'14"
C37	206.00'	91.89'	46.72'	25°33'31"
C38	156.00'	12.40'	6.20'	4°33'17"
C39	25.00'	47.55'	35.03'	108°58'34"
C40	132.00'	77.13'	39.70'	33°28'49"
C41	524.00'	50.39'	25.21'	5°30'34"
C42	42.00'	34.29'	18.17'	46°46'53"
C43	25.00'	36.75'	22.60'	84°13'38"
C44	42.00'	34.29'	18.17'	46°46'53"
C45	25.00'	41.33'	27.15'	94°43'25"
C46	5021.00'	17.83'	8.92'	0°12'13"
C47	25.00'	38.01'	23.77'	87°07'19"
C48	206.00'	15.67'	7.84'	4°21'34"
C49	970.00'	41.41'	20.71'	2°26'47"
C50	182.00'	68.17'	34.49'	21°27'43"
C51	182.00'	20.33'	10.18'	6°24'04"
C52	182.00'	40.38'	20.27'	12°42'40"
C53	25.00'	38.18'	23.93'	87°30'04"
C54	42.00'	47.06'	26.35'	64°12'10"
C55	42.00'	15.30'	7.74'	20°52'20"
C56	25.00'	42.13'	28.04'	96°33'08"
C57	225.00'	86.11'	43.59'	21°55'36"
C58	225.00'	17.04'	8.52'	4°20'19"
C59	182.00'	35.51'	17.81'	11°10'46"
C60	25.00'	45.38'	32.01'	104°00'49"
C61	25.00'	33.70'	19.97'	77°14'27"
C62	25.00'	35.93'	21.86'	82°20'21"
C63	42.00'	34.29'	18.17'	46°46'53"
C64	42.00'	34.29'	18.17'	46°46'53"
C65	25.00'	34.33'	20.49'	78°40'10"
C66	25.00'	40.42'	26.18'	92°38'29"
C67	25.00'	34.56'	20.68'	79°11'42"

LINE TABLE

LINE	LENGTH	BEARING
L1	30.00'	N40°17'22"W
L2	66.14'	N56°32'10"E
L3	22.96'	N40°10'43"W
L4	42.44'	N26°21'40"E
L5	42.48'	N33°33'30"W
L6	36.45'	N33°33'30"W
L7	61.30'	N57°44'31"W (R)
L8	39.09'	N45°39'55"W
L9	77.46'	N69°22'06"E
L10	46.66'	N35°41'26"E
L11	79.26'	N59°58'00"E
L12	8.73'	N46°44'07"E
L13	7.72'	N46°44'07"E
L14	80.74'	N59°58'00"E
L15	45.34'	N35°41'26"E
L16	76.78'	N69°22'06"E

pima county assessor

SEE BOOK 54 PAGE 041 M&P
2018-1
S19,T11S,R13E
S24,T11S,R12E

SD:07/10/2017
:\MP54\54041_LA- 11/07/17

0 200 400 600 800
FEET

"ELECTRONIC DATA PROVIDED"

CCS