ASSESSOR'S RECORD MAP

218-40

THE GALLERY, PARCEL 1 "COTTAGES" PHASE II
LOTS 7-37 & COMMON AREA A & B-1 - B-5
LAYOUT

(RESUB OF 54/16 M&P)

ALL TOWN OF MARANA
ALL NORTHWEST FD

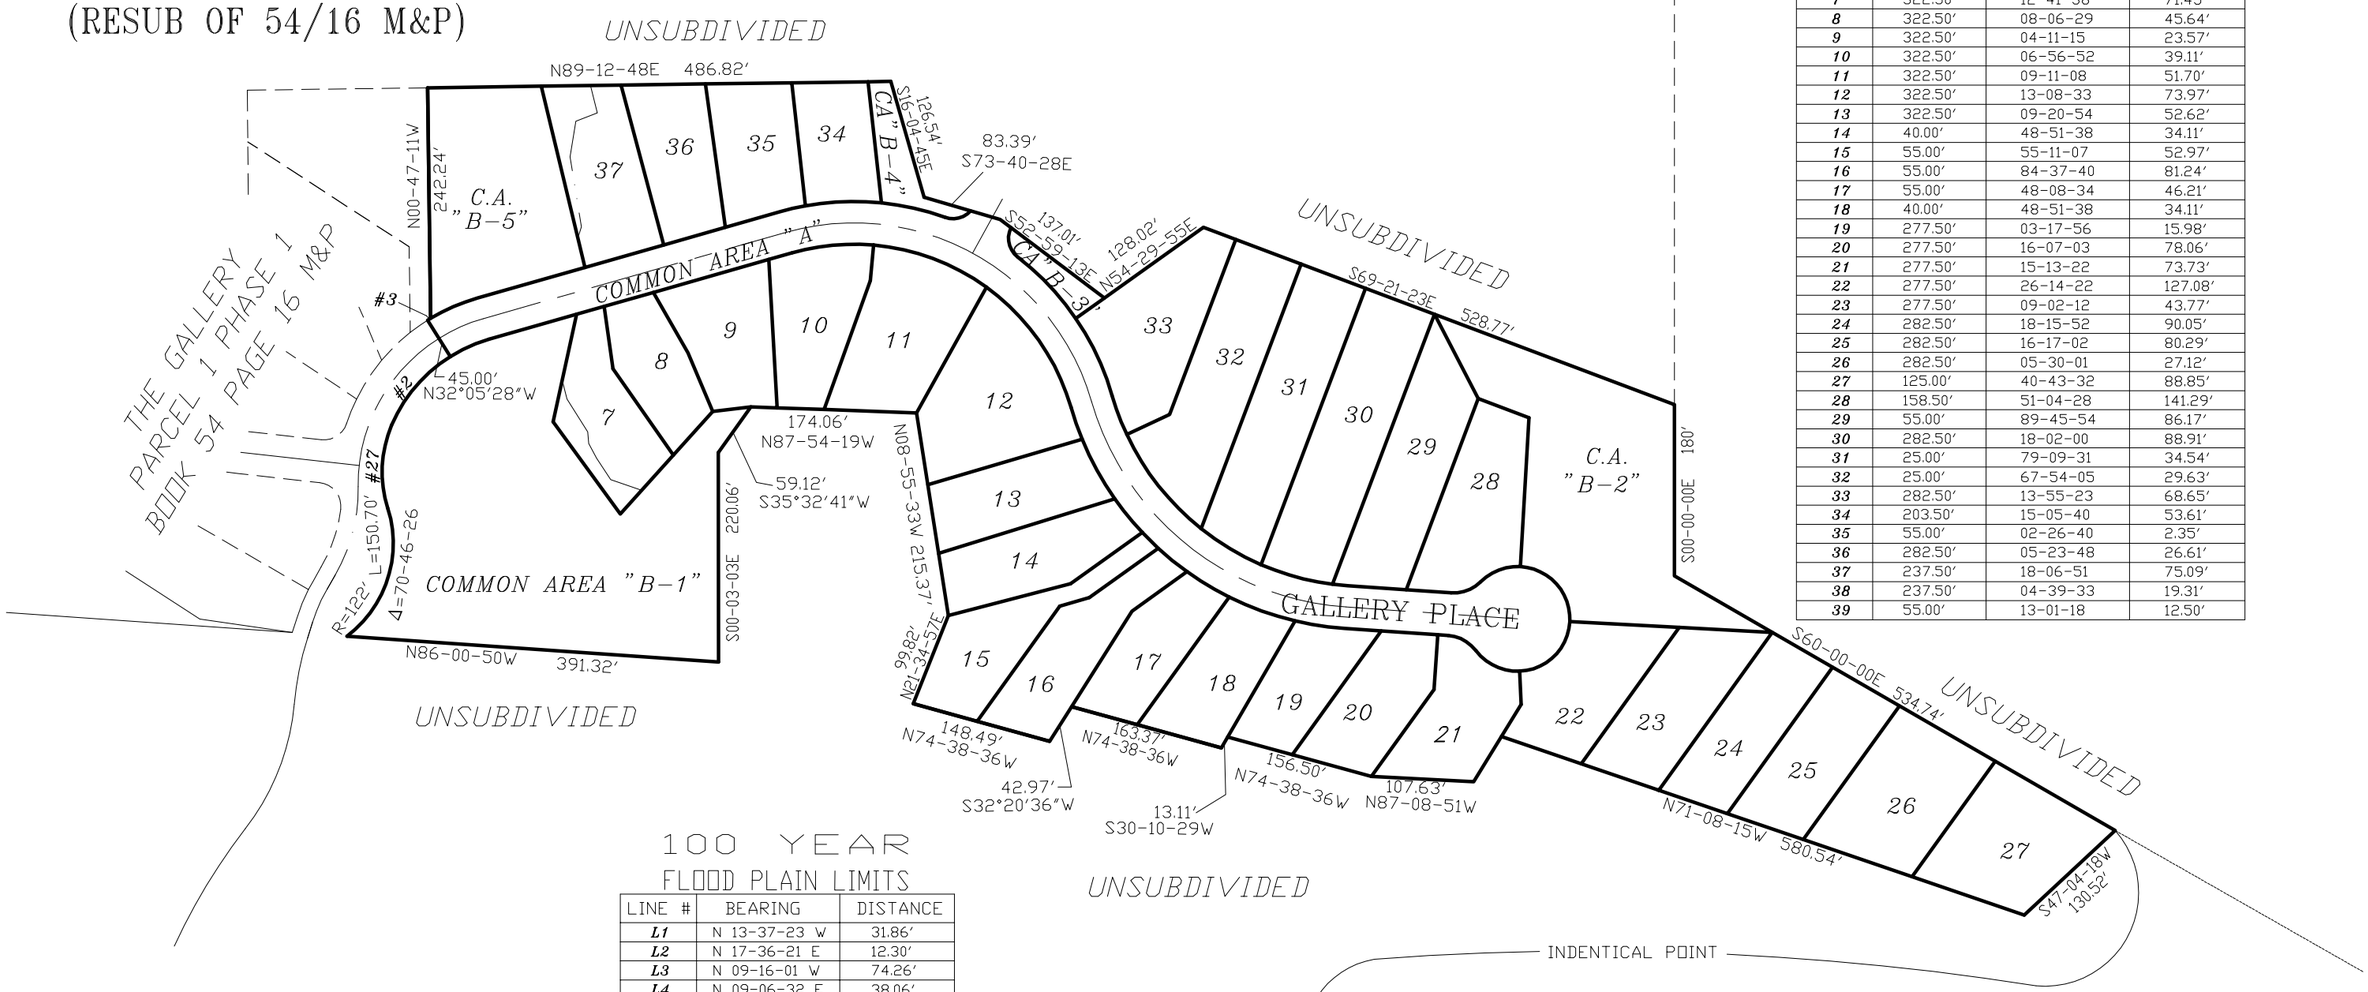

CURVE TABLE

NO.	R	Δ	L
1	181.00'	16-10-47	51.11'
2	158.50'	34-53-41	96.53'
3	203.50'	01-05-07	3.85'
4	237.50'	20-54-16	86.65'
5	237.50'	30-54-21	128.11'
6	322.50'	06-18-06	35.47'
7	322.50'	12-41-38	71.45'
8	322.50'	08-06-29	45.64'
9	322.50'	04-11-15	23.57'
10	322.50'	06-56-52	39.11'
11	322.50'	09-11-08	51.70'
12	322.50'	13-08-33	73.97'
13	322.50'	09-20-54	52.62'
14	40.00'	48-51-38	34.11'
15	55.00'	55-11-07	52.97'
16	55.00'	84-37-40	81.24'
17	55.00'	48-08-34	46.21'
18	40.00'	48-51-38	34.11'
19	277.50'	03-17-56	15.98'
20	277.50'	16-07-03	78.06'
21	277.50'	15-13-22	73.73'
22	277.50'	26-14-22	127.08'
23	277.50'	09-02-12	43.77'
24	282.50'	18-15-52	90.05'
25	282.50'	16-17-02	80.29'
26	282.50'	05-30-01	27.12'
27	125.00'	40-43-32	88.85'
28	158.50'	51-04-28	141.29'
29	55.00'	89-45-54	86.17'
30	282.50'	18-02-00	88.91'
31	25.00'	79-09-31	34.54'
32	25.00'	67-54-05	29.63'
33	282.50'	13-55-23	68.65'
34	203.50'	15-05-40	53.61'
35	55.00'	02-26-40	2.35'
36	282.50'	05-23-48	26.61'
37	237.50'	18-06-51	75.09'
38	237.50'	04-39-33	19.31'
39	55.00'	13-01-18	12.50'

100 YEAR FLOOD PLAIN LIMITS

LINE #	BEARING	DISTANCE
L1	N 13-37-23 W	31.86'
L2	N 17-36-21 E	12.30'
L3	N 09-16-01 W	74.26'
L4	N 09-06-32 E	38.06'
L5	N 69-11-07 E	24.26'
L6	N 14-18-31 W	29.75'
L7	N 89-12-48 E	32.15'
L8	N 12-16-06 E	44.59'
L9	S 14-49-15 E	20.39'
L10	S 31-51-37 E	42.59'
L11	S 03-39-03 E	14.24'
L12	S 33-30-10 E	40.80'
L13	S 70-41-24 E	34.22'
L14	S 42-07-04 W	33.44'

SEE BOOK 54 PAGE 053 M&P
2002-1

S24,T11S,R12E SD:07/12/2017

:\MP54\54053_LA- 07/12/17

0 75 150 225 300

FEET

"ELECTRONIC DATA PROVIDED"

CCS