ASSESSOR'S RECORD MAP

304-70

SANTA RITA SPRINGS
LOTS 1-5

(RESUB OF 50/69 M&P)

CURVE TABLE

NO.	R	△	L
1	43.00′	69-13-13	51.95′
2	43.00′	45-34-41	34.21′
3	47.00′	97-49-26	80.25′
4	50.00′	59-11-23	51.65′
5	50.00′	25-31-10	22.27′
6	979.00′	03-18-02	56.39′
7	909.00′	00-42-54	11.34′
8	222.50′	33-17-55	129.31′
9	177.50′	16-33-20	51.29′
10	25.00′	88-05-32	38.44′
11	25.00′	90-00-00	39.27′
12	25.00′	79-12-26	34.56′
13	200.00′	66-01-05	230.45′
14	200.00′	33-17-55	116.23′
15	200.00′	15-49-17	55.23′
16	941.00′	04-19-24	71.00′
17	NOT USED		
18	NOT USED		
19	NOT USED		
20	222.50′	10-47-34	41.91′
21	545.00′	03-26-52	32.80′
22	954.00′	46-00-00	765.92′
23	36.50′	54-21-42	34.63′
24	53.50′	54-26-26	50.83′
25	33.55′	42-09-54	24.69′
26	33.55′	54-45-24	32.06′

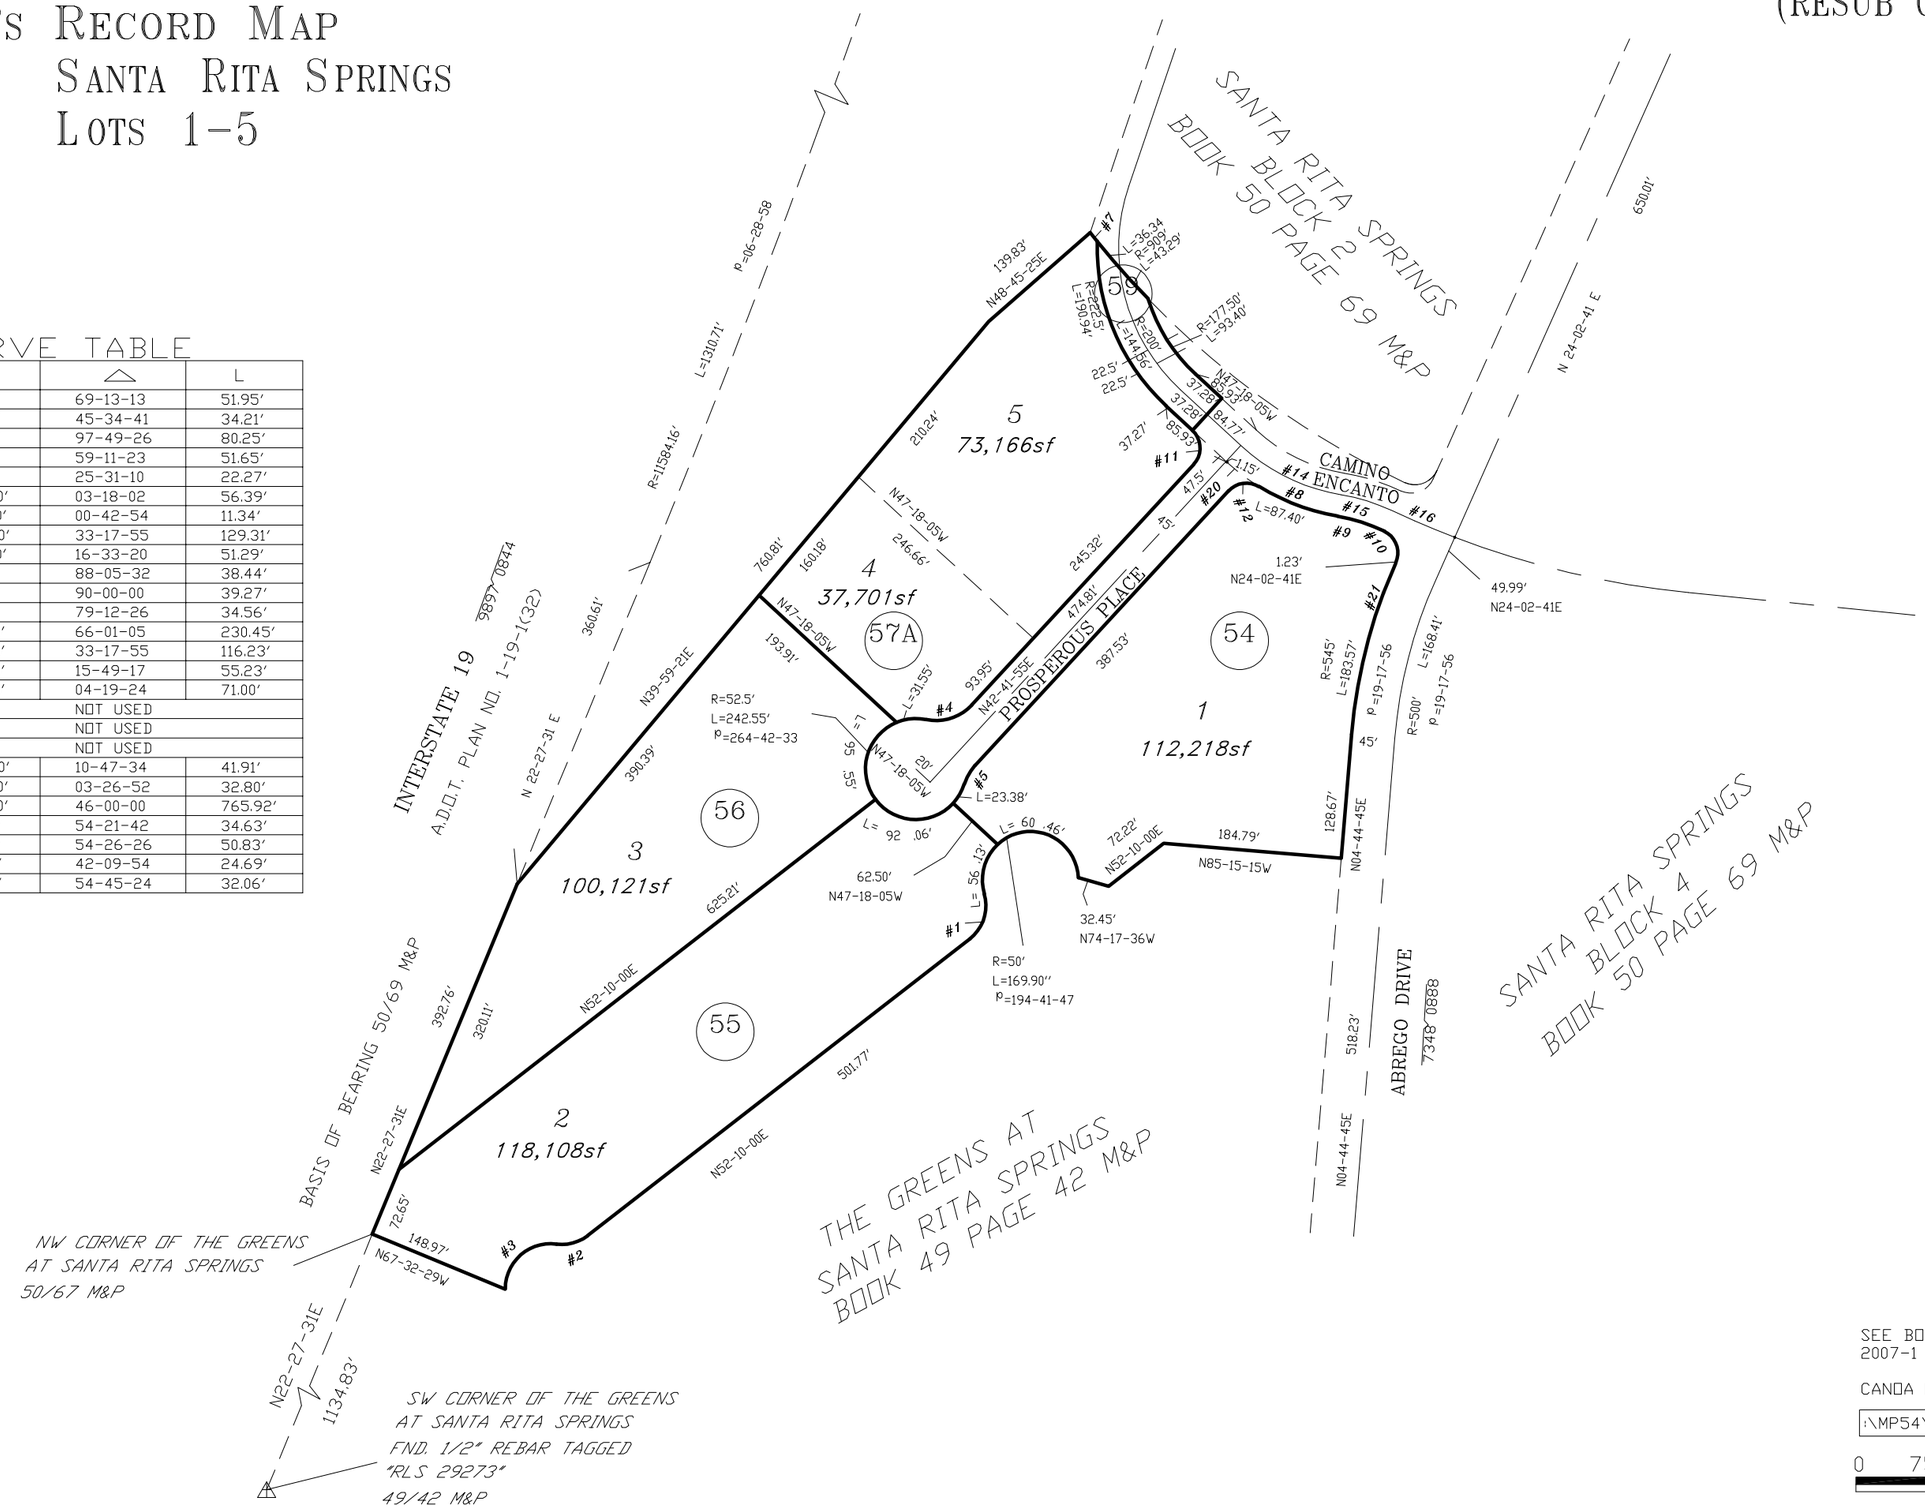

SEE BOOK 54 PAGE 054 M&P
2007-1

CANOA LAND GRANT - CONTIN15

:\MP54\54054- 08/25/06

0 75 150 225 300

FEET

"ELECTRONIC DATA PROVIDED"