ASSESSOR'S RECORD MAP

304-76

LAS CAMPANAS VILLAGE
LOTS 1-111 & COMMON AREA A & B
DETAIL 1

(RESUB OF 47/17 M&P)

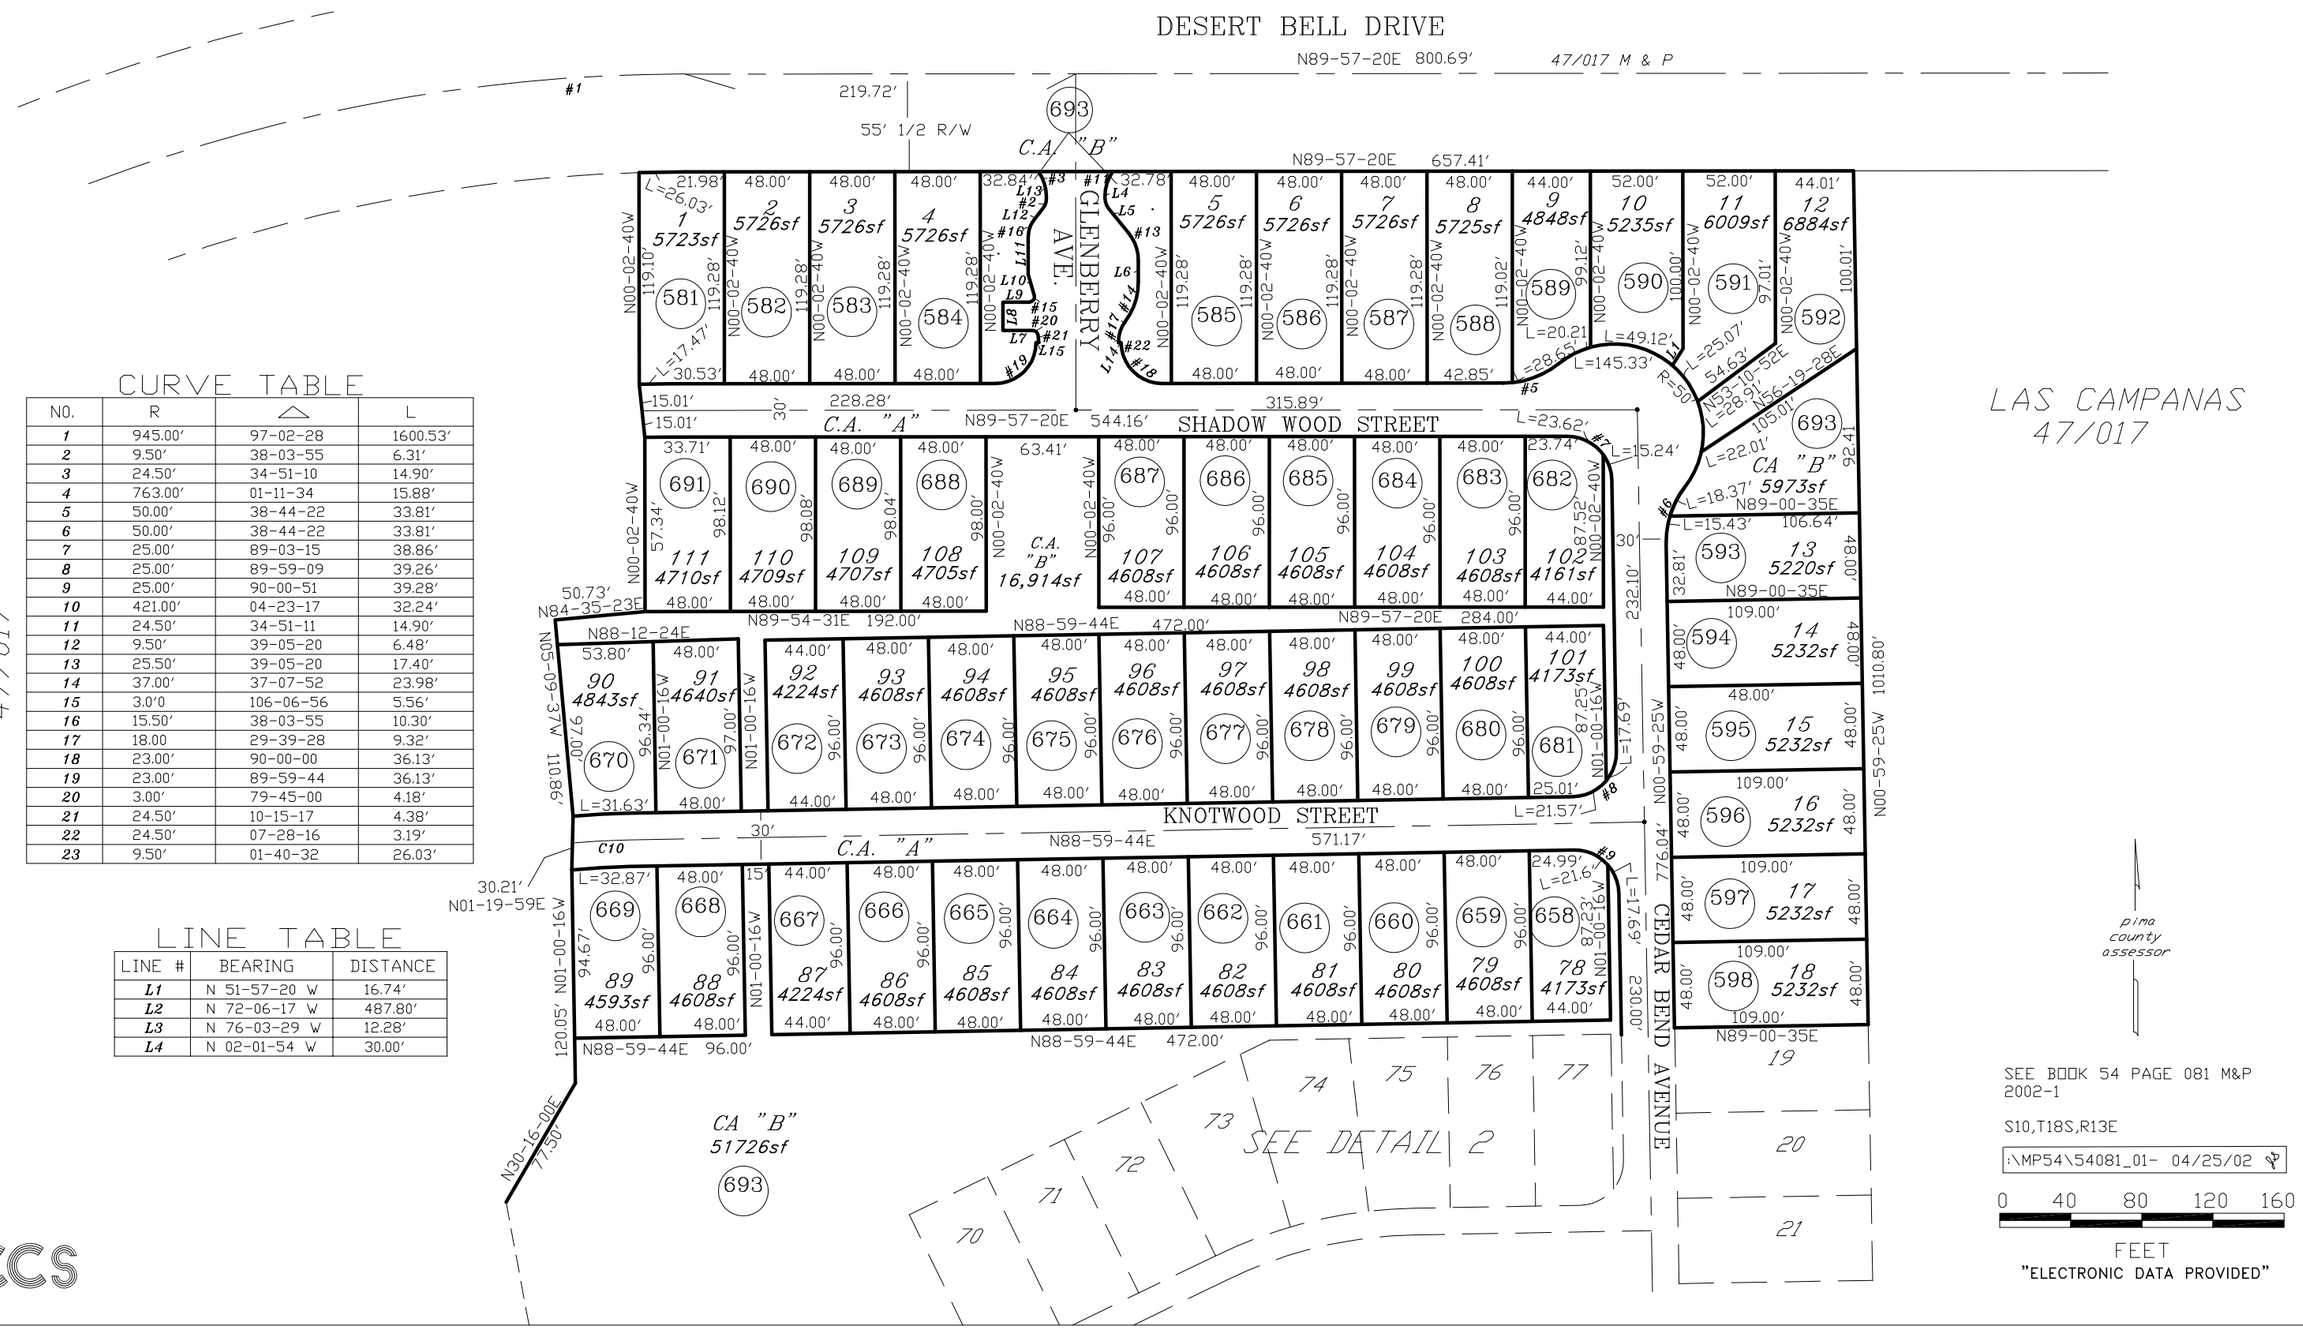

CURVE TABLE

NO.	R	△	L
1	945.00'	97-02-28	1600.53'
2	9.50'	38-03-55	6.31'
3	24.50'	34-51-10	14.90'
4	763.00'	01-11-34	15.88'
5	50.00'	38-44-22	33.81'
6	50.00'	38-44-22	33.81'
7	25.00'	89-03-15	38.86'
8	25.00'	89-59-09	39.26'
9	25.00'	90-00-51	39.28'
10	421.00'	04-23-17	32.24'
11	24.50'	34-51-11	14.90'
12	9.50'	39-05-20	6.48'
13	25.50'	39-05-20	17.40'
14	37.00'	37-07-52	23.98'
15	3.0'0	106-06-56	5.56'
16	15.50'	38-03-55	10.30'
17	18.00	29-39-28	9.32'
18	23.00'	90-00-00	36.13'
19	23.00'	89-59-44	36.13'
20	3.00'	79-45-00	4.18'
21	24.50'	10-15-17	4.38'
22	24.50'	07-28-16	3.19'
23	9.50'	01-40-32	26.03'

LINE TABLE

LINE #	BEARING	DISTANCE
L1	N 51-57-20 W	16.74'
L2	N 72-06-17 W	487.80'
L3	N 76-03-29 W	12.28'
L4	N 02-01-54 W	30.00'

CCS