Assessor's Record Map

110-06

Barrio Centro

Lots 001-084 & Common Area A (DRAINAGE) & B (RECREATION AREA)

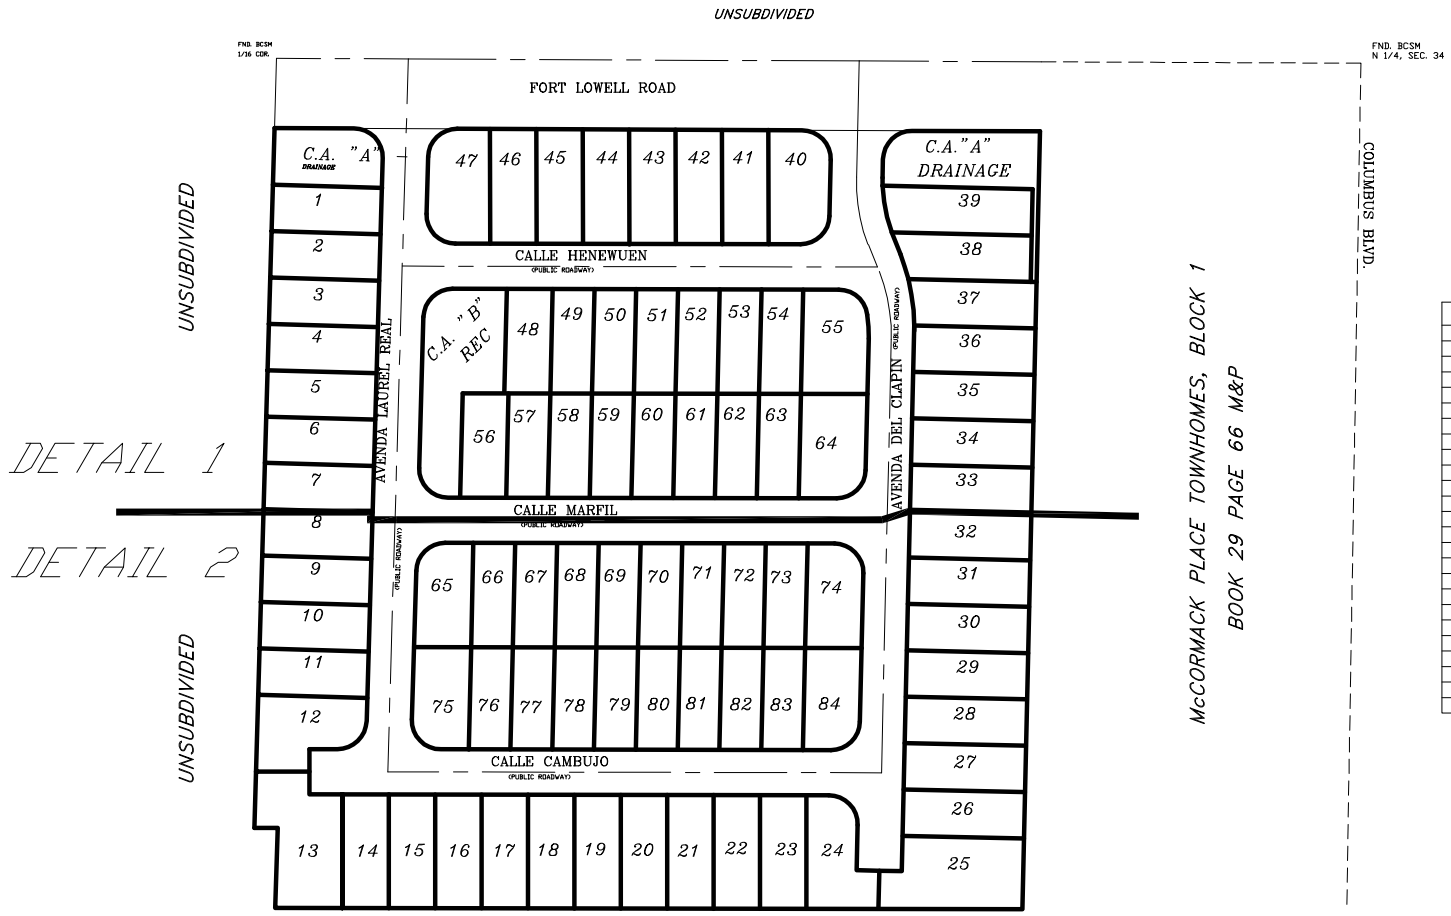

CURVE TABLE

NO.	R	△	L
1	150.00′	22-47-54	59.69′
2	150.00′	22-47-54	59.69′
3	170.50′	13-37-08	40.53′
4	170.50′	07-36-22	22.63′
5	127.50′	01-07-57	2.52′
6	127.50′	18-29-10	41.14′
7	25.00′	91-23-42	39.88′
8	25.00′	82-02-01	35.79′
9	130.50′	09-09-22	20.85′
10	25.00′	91-02-33	39.72′
11	25.00′	88-48-37	38.75′
12	170.50′	01-34-23	4.68′
13	127.50′	03-10-47	7.08′
14	25.00′	88-57-27	38.82′
15	25.00′	88-36-19	38.66′
16	25.00′	91-32-32	39.94′
17	25.00′	91-11-23	39.79′
18	25.00′	88-27-27	38.60′
19	25.00′	91-32-33	39.94′
20	25.00′	88-48-37	38.75′
21	25.00′	91-11-23	39.79′
22	25.00′	88-48-37	38.75′
23	25.00′	88-27-27	38.60′
24	25.00′	91-32-33	39.94′
25	25.00′	88-27-27	38.60′

pima county assessor

SEE BOOK 54 PAGE 087 M&P 2002-1

S34,T13S,R14E

:\MP54\54087- 10/19/01

0 50 100 150 200

FEET