ASSESSOR'S RECORD MAP

208-42

TUCSON AVRA WEST II
LOTS 001-008

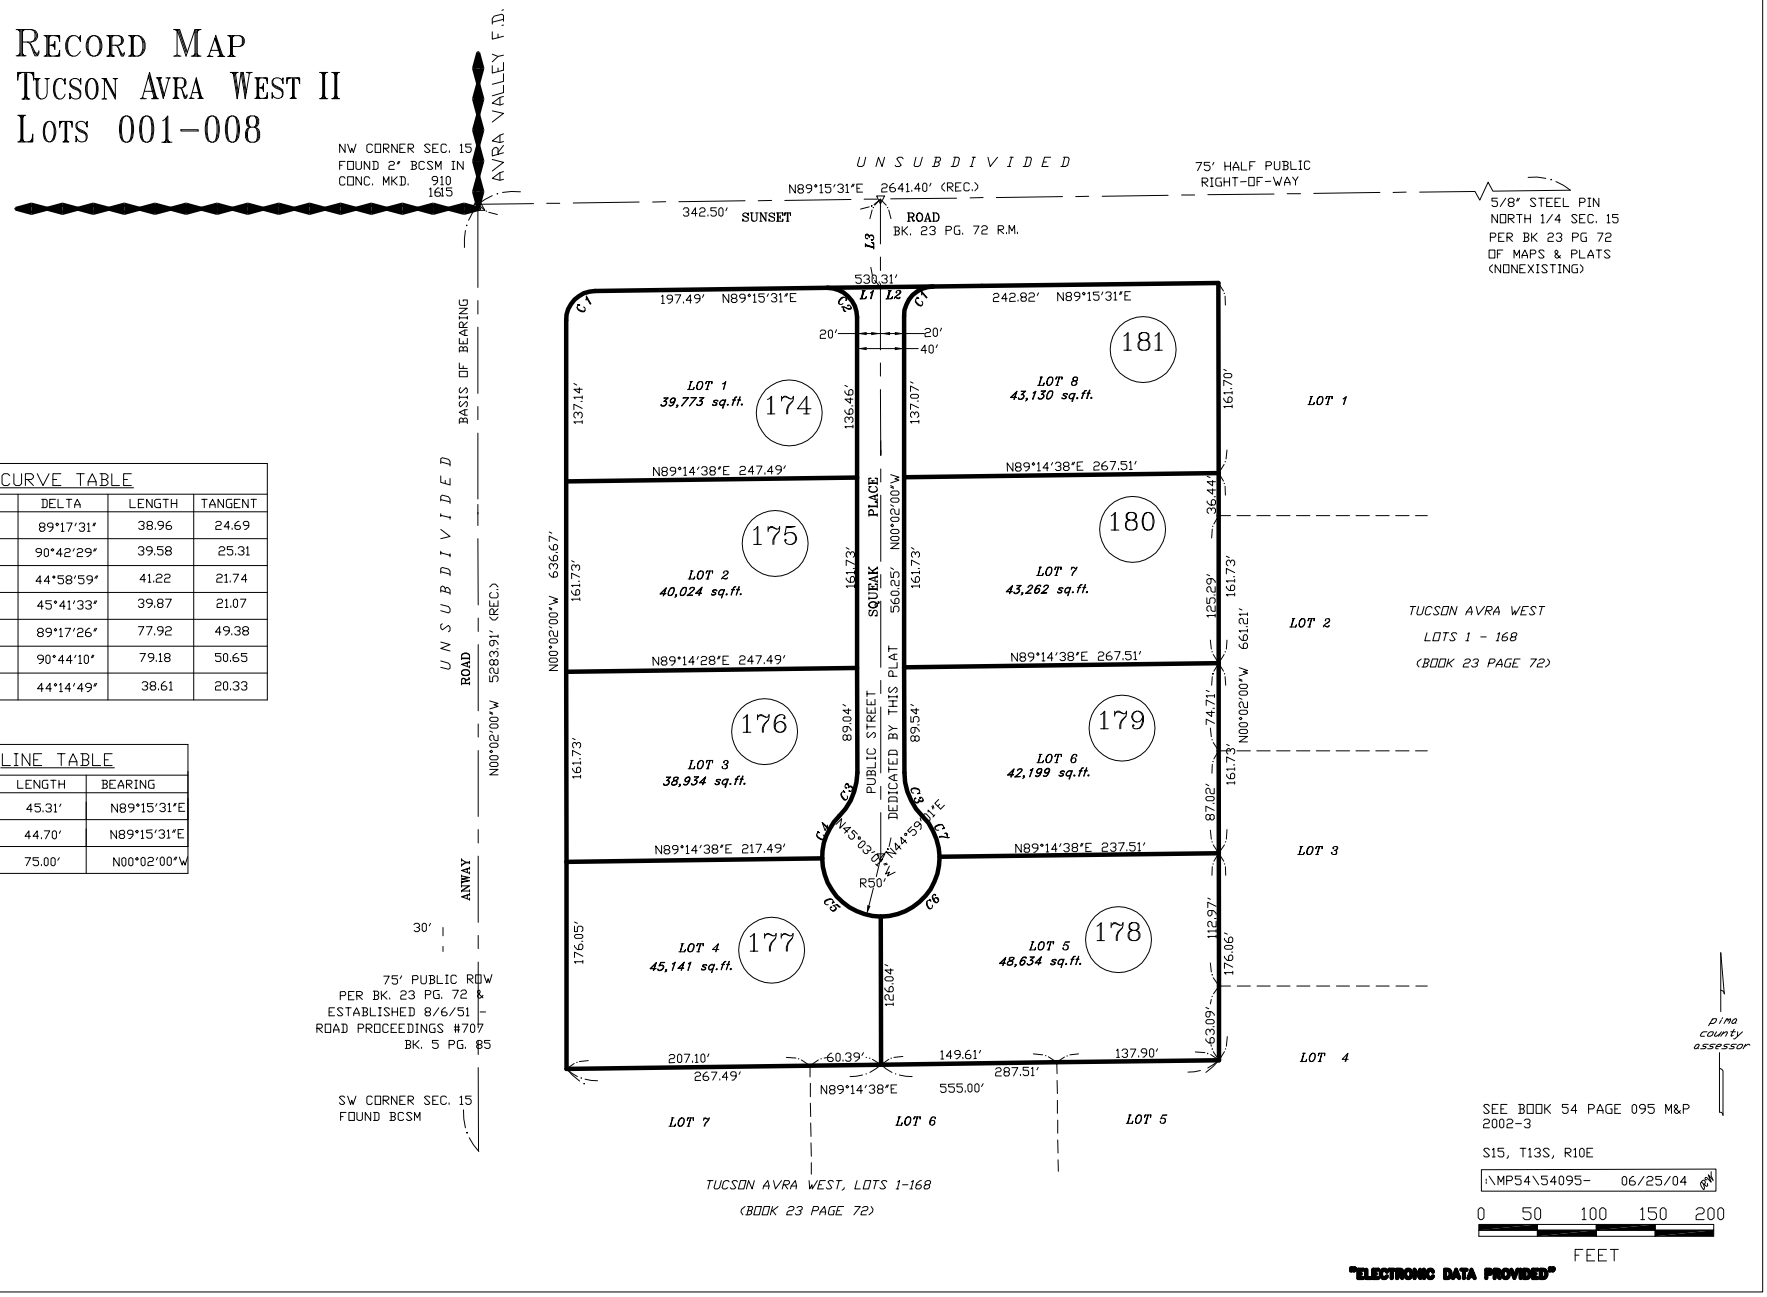

CURVE TABLE				
CURVE	RADIUS	DELTA	LENGTH	TANGENT
C1	25.00	89°17'31"	38.96	24.69
C2	25.00	90°42'29"	39.58	25.31
C3	52.50	44°58'59"	41.22	21.74
C4	50.00	45°41'33"	39.87	21.07
C5	50.00	89°17'26"	77.92	49.38
C6	50.00	90°44'10"	79.18	50.65
C7	50.00	44°14'49"	38.61	20.33

LINE TABLE		
LINE	LENGTH	BEARING
L1	45.31'	N89°15'31"E
L2	44.70'	N89°15'31"E
L3	75.00'	N00°02'00"W

CCS

"ELECTRONIC DATA PROVIDED"