ASSESSOR'S RECORD MAP

138-35

MISSION WEST II PHASE I-REPLAT
LOTS 518-608
(RESUB 41/079)

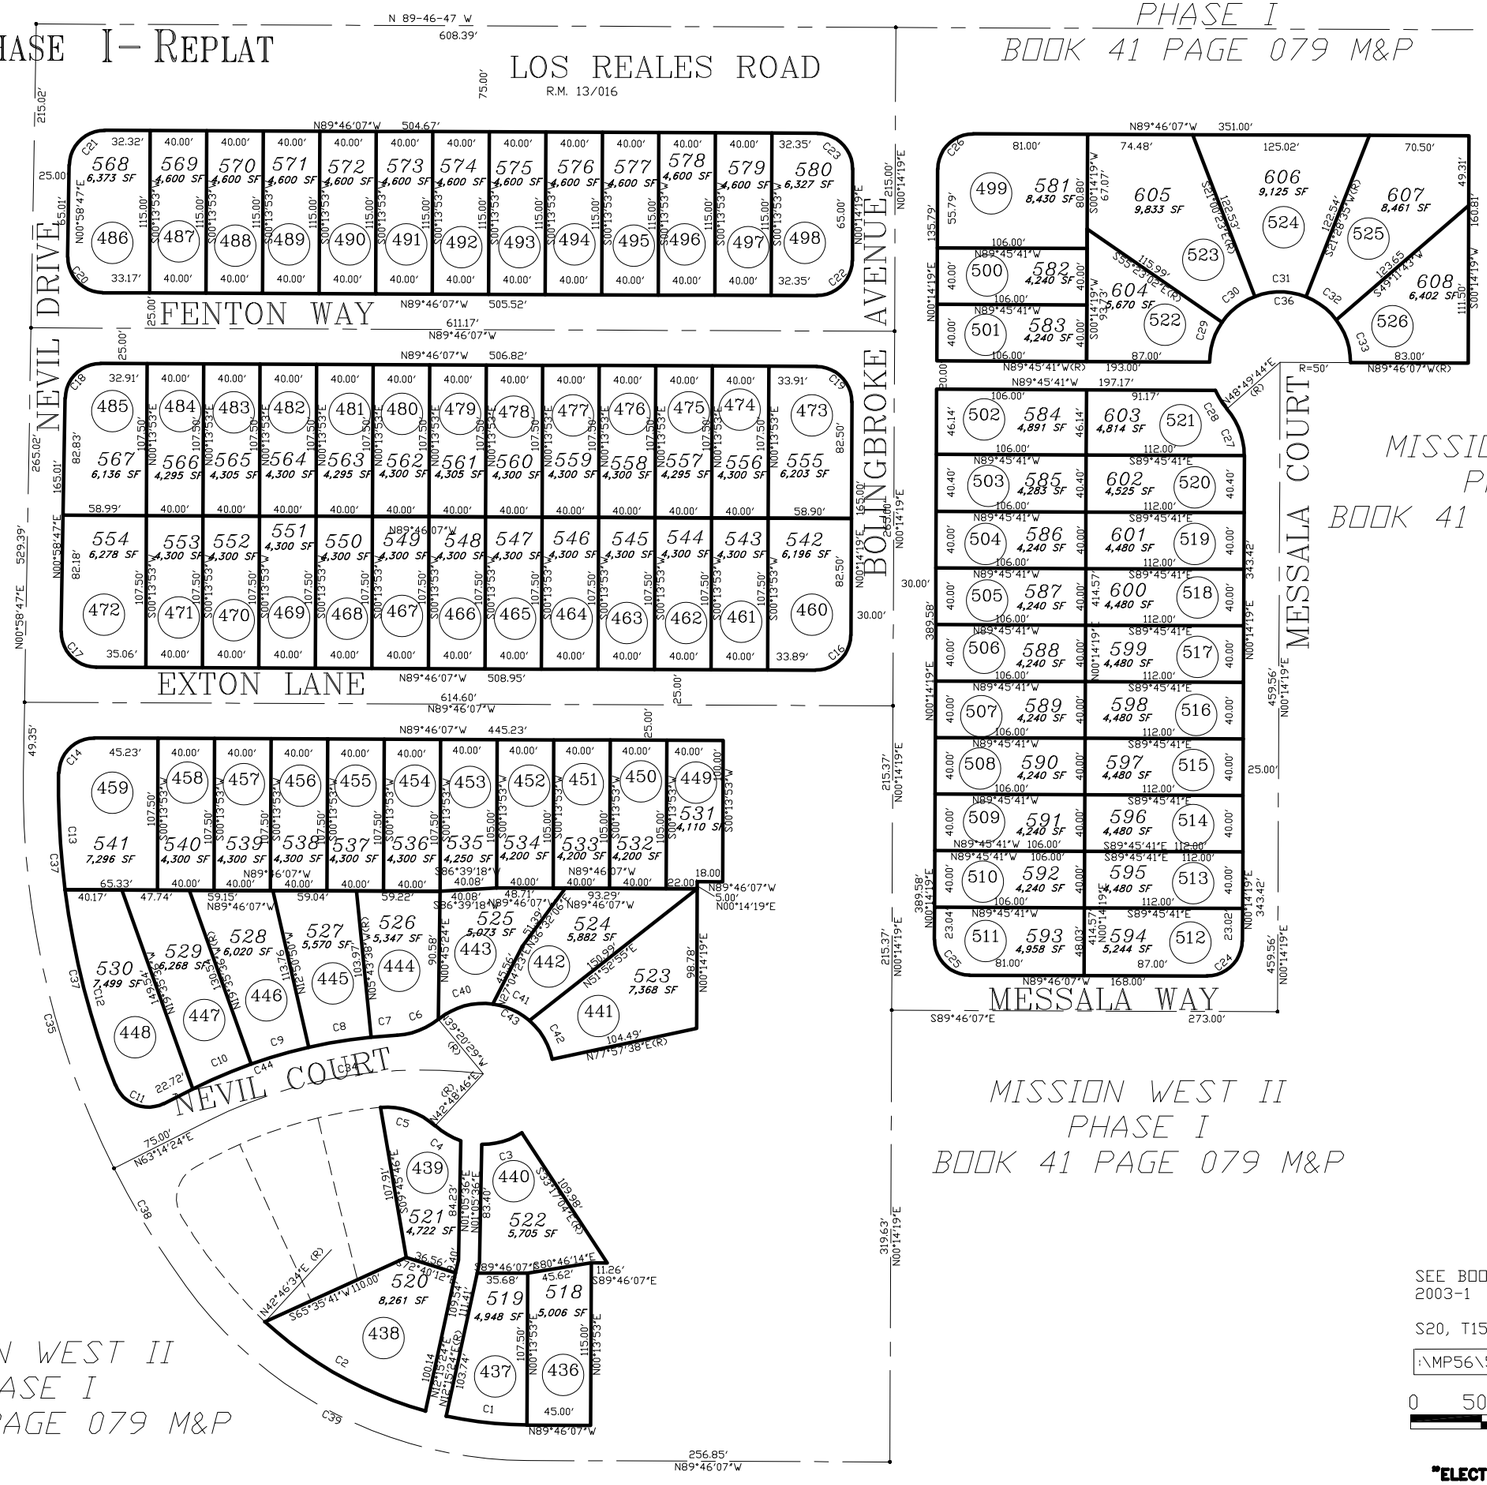

CURVE TABLE

CURVE NO.	LENGTH	RADIUS	DELTA	CHORD LENGTH	CHORD BEARING
C1	57.72'	275.00'	12°01'31"	57.61'	S83°45'22"E
C2	131.48'	275.00'	27°23'34"	130.23'	S60°55'13"E
C3	30.00'	50.00'	34°22'39"	29.55'	N73°54'15"E
C4	21.19'	50.00'	24°16'44"	21.03'	S59°18'36"E
C5	42.11'	50.00'	48°15'11"	40.87'	N71°17'49"W
C6	31.89'	50.00'	36°32'54"	31.36'	N68°55'58"E
C7	18.44'	360.00'	2°56'03"	18.43'	S85°44'23"W
C8	44.74'	360.00'	7°07'14"	44.71'	S80°42'45"W
C9	42.38'	360.00'	6°44'44"	42.36'	S73°46'46"W
C10	45.03'	360.00'	7°10'00"	45.00'	S66°49'24"W
C11	41.55'	25.00'	95°12'57"	36.93'	S69°09'07"E
C12	143.00'	575.00'	14°14'56"	142.63'	S14°25'11"E
C13	83.04'	575.00'	8°16'30"	82.97'	S03°09'28"E
C14	38.94'	25.00'	89°15'06"	35.12'	S45°36'20"W
C16	39.27'	25.00'	89°59'34"	35.35'	N45°14'06"E
C17	39.60'	25.00'	90°44'54"	35.59'	S44°23'40"E
C18	38.94'	25.00'	89°15'06"	35.12'	S45°36'20"W
C19	39.27'	25.00'	90°00'26"	35.36'	N44°45'54"W
C20	39.60'	25.00'	90°44'54"	35.59'	S44°23'40"E
C21	38.94'	25.00'	89°15'06"	35.12'	S45°36'20"W
C22	39.27'	25.00'	89°59'34"	35.35'	N45°14'06"E
C23	39.27'	25.00'	90°00'26"	35.36'	N44°45'54"W
C24	39.27'	25.00'	89°59'34"	35.35'	N45°14'06"E
C25	39.27'	25.00'	90°00'26"	35.36'	S44°45'54"E
C26	39.27'	25.00'	89°59'34"	35.35'	S45°14'06"W
C27	36.14'	50.00'	41°24'35"	35.36'	N20°27'58"W
C28	15.56'	50.00'	17°49'53"	15.50'	S32°15'19"E
C29	30.00'	50.00'	34°22'40"	29.55'	S17°25'38"W
C30	30.00'	50.00'	34°22'39"	29.55'	S51°48'17"W
C31	37.07'	50.00'	42°28'58"	36.23'	N89°45'54"W
C32	27.41'	50.00'	31°24'20"	27.06'	N52°49'15"W
C33	32.59'	50.00'	37°20'58"	32.02'	N18°26'36"W
C34	200.00'	335.00'	34°12'23"	197.04'	S80°20'36"W
C35	226.95'	600.00'	21°40'18"	225.59'	S15°55'27"E
C36	157.07'	50.00'	179°59'35"	100.00'	S89°45'54"E
C37	226.04'	575.00'	22°31'25"	224.59'	N10°16'56"W
C38	98.01'	600.00'	09°21'32"	97.90'	N31°26'22"W
C39	280.91'	300.00'	53°38'59"	270.76'	S62°56'38"E
C40	41.24'	50.00'	47°15'25"	40.08'	N74°17'13"E
C41	28.76'	50.00'	32°57'33"	28.37'	S65°36'18"E
C42	32.37'	50.00'	37°05'09"	31.80'	N30°34'57"W
C43	102.37'	50.00'	117°18'07"	85.40'	S70°41'26"E
C44	150.59'	360.00'	23°58'01"	149.49'	N75°13'25"E

pima county assessor

SEE BOOK 56 PAGE 013 M&P
2003-1

S20, T15S, R13E

:\MP56\56013- 01/29/03 DML

0 50 100 150 200

FEET

"ELECTRONIC DATA PROVIDED"