ASSESSOR'S RECORD MAP

106-10

SUN TRAN BSMF

LOTS 1-2

(RESUB PORT. OF M&P 40/70,46/92)

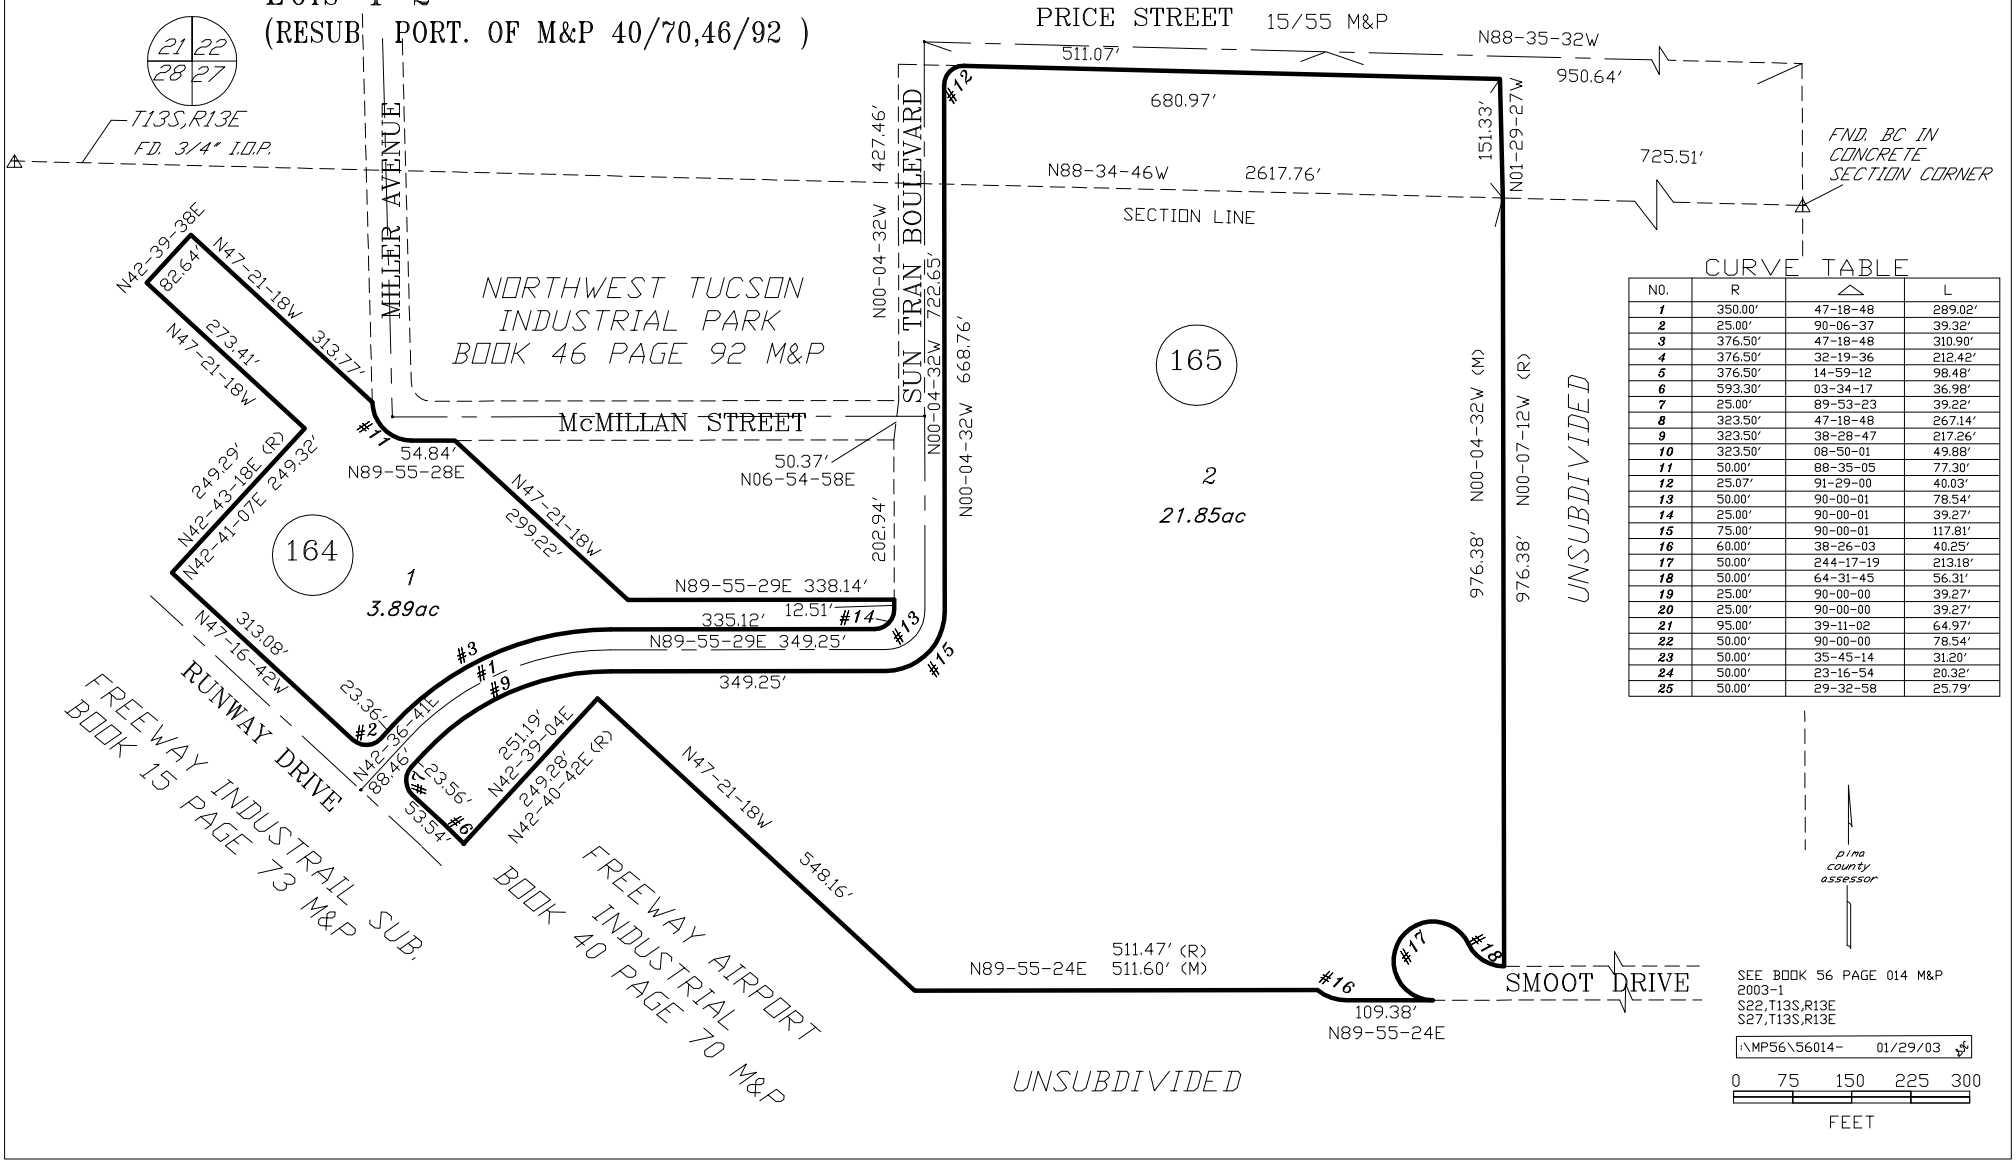

CURVE TABLE

NO.	R	△	L
1	350.00'	47-18-48	289.02'
2	25.00'	90-06-37	39.32'
3	376.50'	47-18-48	310.90'
4	376.50'	32-19-36	212.42'
5	376.50'	14-59-12	98.48'
6	593.30'	03-34-17	36.98'
7	25.00'	89-53-23	39.22'
8	323.50'	47-18-48	267.14'
9	323.50'	38-28-47	217.26'
10	323.50'	08-50-01	49.88'
11	50.00'	88-35-05	77.30'
12	25.07'	91-29-00	40.03'
13	50.00'	90-00-01	78.54'
14	25.00'	90-00-01	39.27'
15	75.00'	90-00-01	117.81'
16	60.00'	38-26-03	40.25'
17	50.00'	244-17-19	213.18'
18	50.00'	64-31-45	56.31'
19	25.00'	90-00-00	39.27'
20	25.00'	90-00-00	39.27'
21	95.00'	39-11-02	64.97'
22	50.00'	90-00-00	78.54'
23	50.00'	35-45-14	31.20'
24	50.00'	23-16-54	20.32'
25	50.00'	29-32-58	25.79'

pima county assessor

SEE BOOK 56 PAGE 014 M&P
2003-1
S22,T13S,R13E
S27,T13S,R13E

:\MP56\56014- 01/29/03

0 75 150 225 300

FEET